


### Zeichenerklärung

- Einschnittsböschung
- Mulde
- Bankett
- Fahrbahn
- Bankett
- Dammböschung
- Geländemodellierung
- Entwässerungsgraben, naturnaher Ausbau
- Rückhaltebecken
- Kaskade/Rauhmulde
- Gemarkungsgrenze
- Flurgrenze
- Gewerbegebiet vorh./gepl.
- freizuhaltendes Siedefeld
- Wendepunkt (sandgeschlammte Schotterdecke)
- Grünweg

- ### Mulde (System)
- Längsneigung 0% bis 4% Befestigungstyp: Rasensaat
  - Längsneigung 4% bis 10% Befestigungstyp: Grookies 50/100
  - Längsneigung über 10% Befestigungstyp: Steinmatte Klasse II

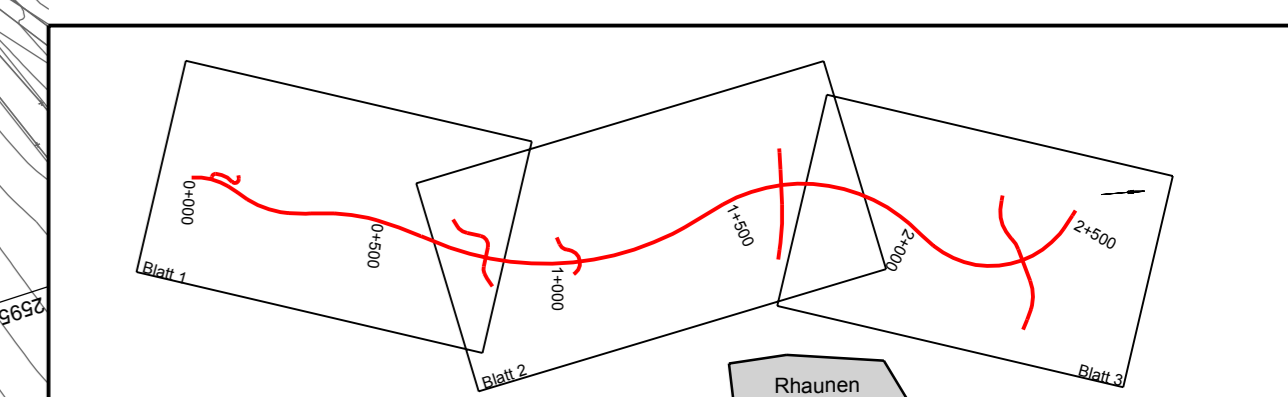

Entwurfsbearbeitung: **BOXLEITNER**

Projekt-Nr.: 99-170

	Datum	Name
bearbeitet:	11.11.2009	S. Kappeller
bearbeitet:	11.11.2009	N. Maxmini
geprüft:	11.11.2009	K. Müller

### BAUENTWURF

Rheinland-Pfalz  
LANDESBETRIEB MOBILITÄT  
BAD KREUZNACH  
ALZEYERSTRASSE 27 55 543 BAD KREUZNACH  
TEL 0671/804-0 FAX 0671/804-200  
von NK: 6109036 nach NK: 6109043

Anlage: 7  
Blatt Nr.: 3  
Bau-km: 1+800 bis 2+542

### Umgehung Rhaunen

Bau-km 0+000 - 2+542

Lageplan  
Maßstab: 1:1000

	Datum	Name
bearbeitet		
gezeichnet		
geprüft		

Entwurfsprüfung:		LSV Bad Kreuznach		Datum	Name
Straßenplanung:					
Landschulprüfung:					
Immissionsschutz:					
Nr.	Art der Änderung	Datum	Name		
1					
2					
3					
4					
5					

Aufgestellt: Bad Kreuznach, den .....

Grundplan hergestellt:		Ergänzungen:	
Aufnahme:	Befliegung März 96	Vermessung Juni 2000	
Feldvergleich:	Ing. Büro Fuchs	Boxleitner Ber. Ing. GmbH	
Kataster:	EDBS-Daten Stand 1999	Auswertung OKL 99	
		Bearbeitet: C. Ziewer	
		Feldvergleich in Teilbereichen durch LBM Bad Kreuznach	

- Die vorh. Leitungstrassen wurden nach Angaben der jeweiligen Versorgungsträger übernommen. Die genaue Lage muß jedoch vor Baubeginn durch Abstimmung und Einweisung mit den jeweiligen Versorgungsträgern überprüft werden.
- vorh. Gasleitung
  - vorh. Wasserleitung
  - vorh. Stromfreileitung
  - vorh. Fernmeldekabel
  - vorh. Schmutzwasserkanal mit Kontrollschacht
  - vorh. Mischwasserkanal mit Kontrollschacht
  - gepl. Regenwasserkanal mit Kontrollschacht

er Baustrecke L162 Bau-km 0+295 Achse 512

Anschluss Blatt Nr. 2 Bau-km 1+800

Am Königstein