

Vorhaben:

Änderung der technischen Sicherung
BÜ km 112,380 „Mürtenbach“




DB Netz AG, Rb Mitte
GE Regionalnetz Mitte
I.NVR-MI-A
Im Galluspark 23 - 60326 Frankfurt

Unterlage 3

IVL - Bestandsplan

Gemeinde Mürlenbach
Gemarkung Mürlenbach
073303
Flur 6

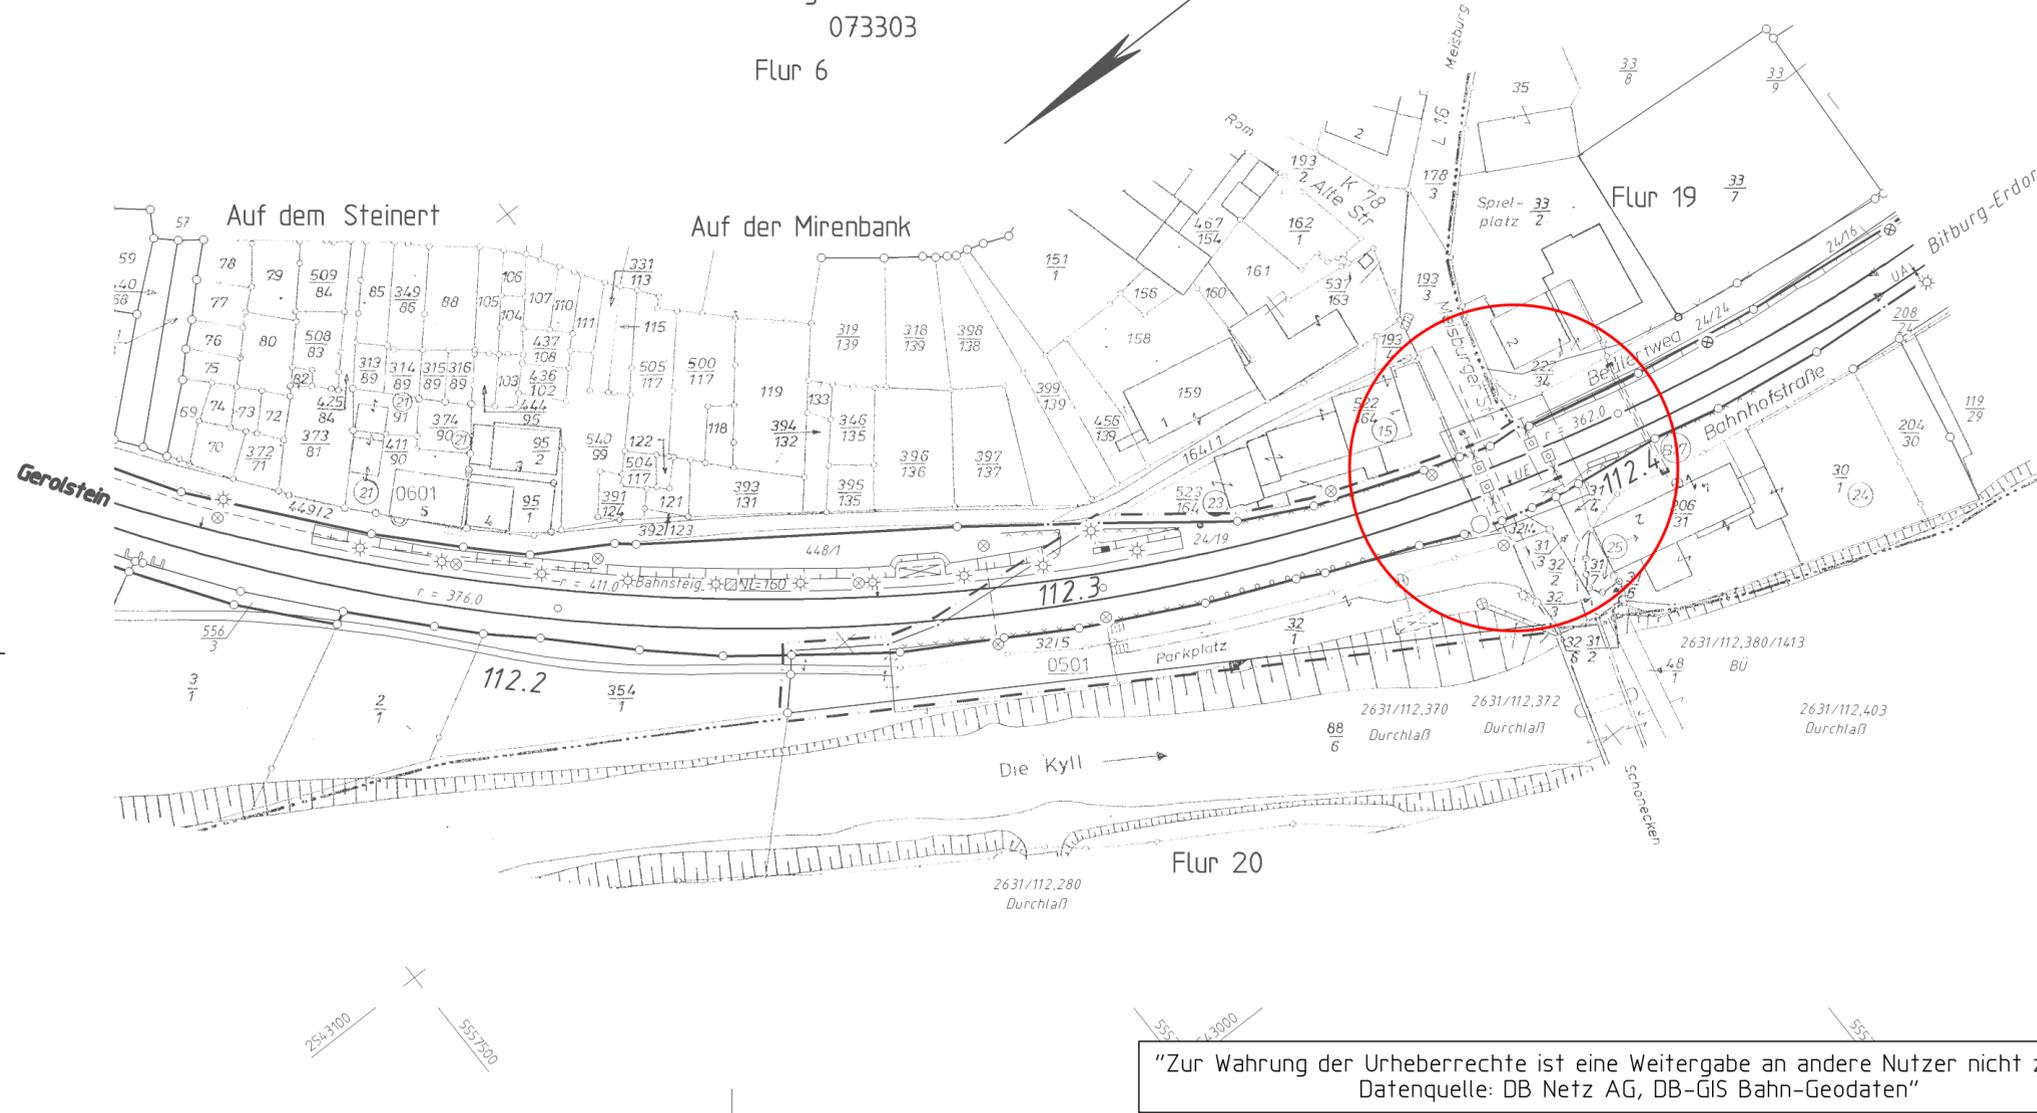

Genehmigungsvermerk Eisenbahn-Bundeamt

Übersichtsskizze:



weitere Prüfergebnisse bzw. Zustimmungen von Dritten o. ähnl.:

0	Ausgangsverfahren: Antragsfassung
Index	Änderungen bzw. Ergänzungen

Genehmigungsplanung: Unterlage für eine Entscheidung nach § 18 AEG

Vorhabenträger:

DB NETZE
DB Netz AG, Rb Mitte
GE Regionalnetz Mitte
Anlagenplanung I.NVR-MI-A
Im Galluspark 21 - 60326 Frankfurt

Planzeichen Intern: P14021

Auftrags-Nr.:

	Datum	Name
bearb.	08.06.2016	Budde
gez.	08.06.2016	Muniz
gepr.	08.06.2016	Heinrich

Vertreter des Vorhabenträgers:

Planverfasser:

Höhensystem:

Koordinatensystem:

Ursprungsplan: IVL

Blattgröße: 590 x 300

Maßstab: 1 : 1000

Datum

Unterschrift

Datum

Unterschrift

Vorhaben:

24.04.2015

Änderung der technischen Sicherung
(BÜ) "Meisburger Straße", Bahn-km 112,380
Strecke 2631 Gerolstein - Bitburg-Erdorf

Planart:

Lageplan

Planinhalt:

IVL - Bestand

"Zur Wahrung der Urheberrechte ist eine Weitergabe an andere Nutzer nicht zulässig.
Datenquelle: DB Netz AG, DB-GIS Bahn-Geodaten"

Infrastrukturdatenmanagement Region Südwest Lammstraße 19, 76133 Karlsruhe		DB Netz Deutsche Bahn Gruppe Netz Technik-Zentrum Infrastrukturdatenmanagement NID 1 66111 Saarbrücken		IVL 2631 GQ	
	Datum	Name			
	Bearb.	07.85	Klein	Str. 2631	Kalscheuren - Ehrang
	Gepr.	07.00			km 112,049...112,463
	Norm	10.02	Salm		
	Maßstab	1:1000			
				Hpl(u) Mürlenbach	
					Blatt
a	VN 98/37	11.07.00	hu		Bl
Zust	Änderung	Datum	Name	Urspr.	Lv 11.97
					B