
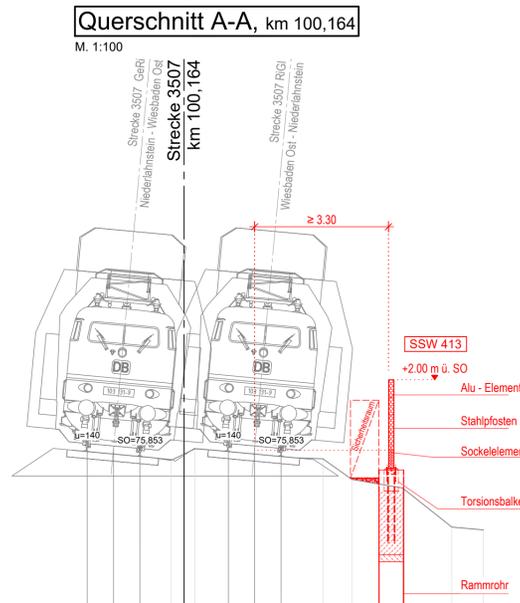


Vorhaben:
Genehmigungsplanung SSW Kestert
Strecke 3507 km 100,075 bis km 100,235, km 100,712 bis km 100,945 und km 101,147 bis km 101,741

Unterlage 13

Bauwerkspläne

Unterlage	Bezeichnung
13.1	Bauwerksplan 1/5 Kestert Schallschutzwand 413, Strecke 3507 km 100,085 – km 100,224 Leitungsquerung, km 100,168
13.2	Bauwerksplan 2/5 Kestert Schallschutzwand 413, Strecke 3507 km 100,085 – km 100,224 Eisenbahnüberführung, km 100,200
13.3	Bauwerksplan 3/5 Kestert Schallschutzwand 414, Strecke 3507 km 100,722 – km 100,824 Leitungsquerung, km 100,745
13.4	Bauwerksplan 4/5 Kestert Schallschutzwand 414, Strecke 3507 km 100,722 – km 100,824 Sondergründung Stützmauer, km 100,824
13.5	Bauwerksplan 5/5 Kestert Schallschutzwand 415, Strecke 3507 km 101,157 – km 101,391 Fußgängerunterführung, km 101,246

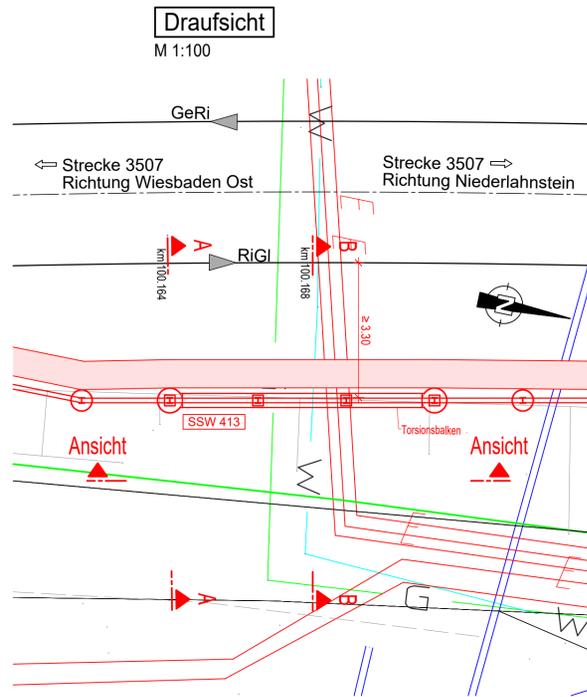



Maßstab 1 : 100
NN 69,00

DB Str 3507	76.893	75.923	75.853	75.993	75.923	75.853							
Gelände			75.57	75.90			75.82	75.03	75.79	73.88	73.60		
Entfernung	-2,747	-2,000	-1,253	0,31	0,33	1,253	2,000	2,747	3,88	4,76	6,19	7,59	8,48

LEGENDE


Planung	
—	Bestand
—	Neubau/Änderung
—	Rückbau
—	äußere Grenze der vorhabens-trägerigen Grundstücke
—	Planfeststellungsgrenze
Versorgungsleitungen	
Bestand	Planung
—G—	Gasleitung
—W—	Frischwasser
—A—	Abwasser
—F—	Fernmeldeleitung
—E—	Elektroleitung
DB-Leitungen	
Bestand	Planung
—TK—	DB Telekommunikation
—OA—	DB Oberleitungsanlage
—50—	DB 50 Hz-Leitung
—LST—	DB Leit- und Sicherungstechnik

Unterlage 13.1

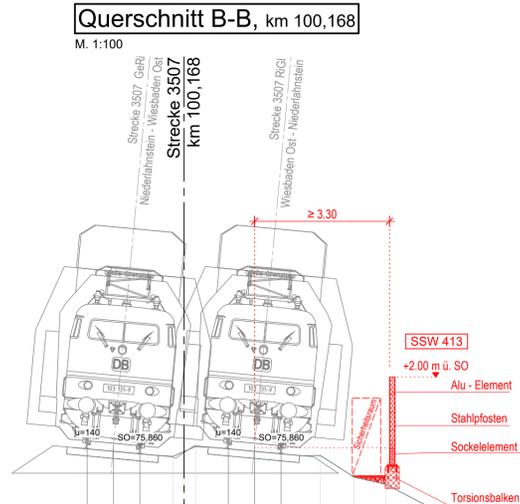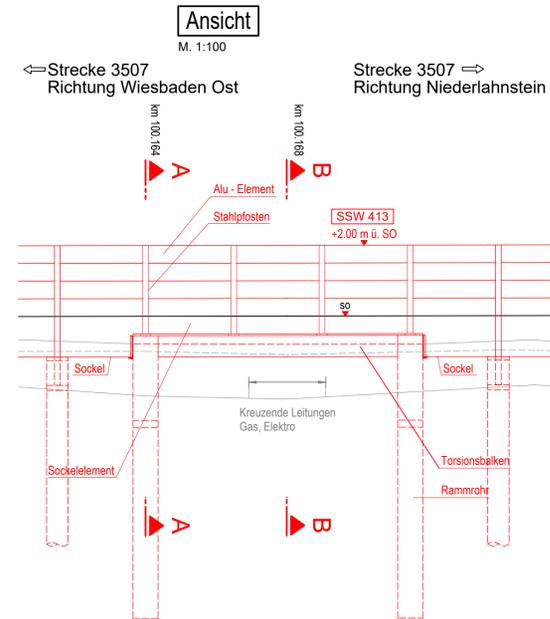

Maßstab 1 : 100
NN 69,00

DB Str 3507	76.000	75.930	75.860	76.000	75.930	75.860							
Gelände			75.61	75.88			75.64	75.03	74.82	73.57	73.46		
Entfernung	-2,747	-2,000	-1,253	0,31	0,33	1,253	2,000	2,747	3,88	4,82	5,73	6,12	8,85

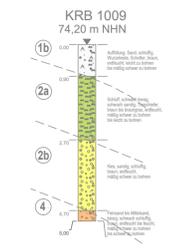

Lage KRB in der Draufsicht siehe Lageplan 33_LP1/5

Genehmigungsvermerk Eisenbahn-Bundesamt

Übersichtsskizze

0	Ausgangsverfahren: Antragsfassung	19.09.2019
Index	Änderungen bzw. Ergänzungen	Planungsstand

Genehmigungsplanung: Unterlage für eine Entscheidung nach § 18 AEG

Vorhabenträger: DB Netz AG Regionalbereich Mitte Frankenstraße 1 56068 Koblenz	Planzellen-Nr.: GP_13_01_BW-0 Projekt-Nr.: T_016077933
Vertreter des Vorhabenträgers: DB Netz AG Regionalbereich Mitte Regionales Projektmanagement (I.NP-MI-M-K(8)) Hainstraße 49 60528 Frankfurt/Main	Datum: 19.09.2019 Name: S. Köthe bearb.: 19.09.2019 J. Thome gepr.: 19.09.2019 L. Dietz
Höhensystem: DHHN12 Koordinatensystem: DB-REF Ursprungsplan: IVL 3507 FU Blattgröße: 594 / 841 Maßstab: 1:100	Darmstadt, den 23.09.2019 gepr. I.V. Bauersachs / I.A. Michel Datum Unterschrift

Vorhaben: **Neubau Schallschutzwand Kestert 3507 Wiesbaden Ost - Niederlahnstein**
Strecke 3507 km100,075-km100,235 & km100,712-km100,945 & km101,147-km101,741

Planart: **Bauwerksplan 1/5**

Planinhalt: **Schallschutzwand 413, km 100,085 - km 100,224**
Leitungsquerung, km 100,168

LEGENDE

Planung

- Bestand
- Neubau/Änderung
- Rückbau
- äußere Grenze der vorhabens-trägereigenen Grundstücke
- Planfeststellungsgrenze

Versorgungsleitungen


Bestand	Planung	Leitungstyp
---	---	Gasleitung
---	---	Frischwasser
---	---	Abwasser
---	---	Fernmeldeleitung
---	---	Elektroleitung

DB-Leitungen

Bestand	Planung	Leitungstyp
---	---	DB Telekommunikation
---	---	DB Oberleitungsanlage
---	---	DB 50 Hz-Leitung
---	---	DB Leit- und Sicherungstechnik



Draufsicht

M 1:100

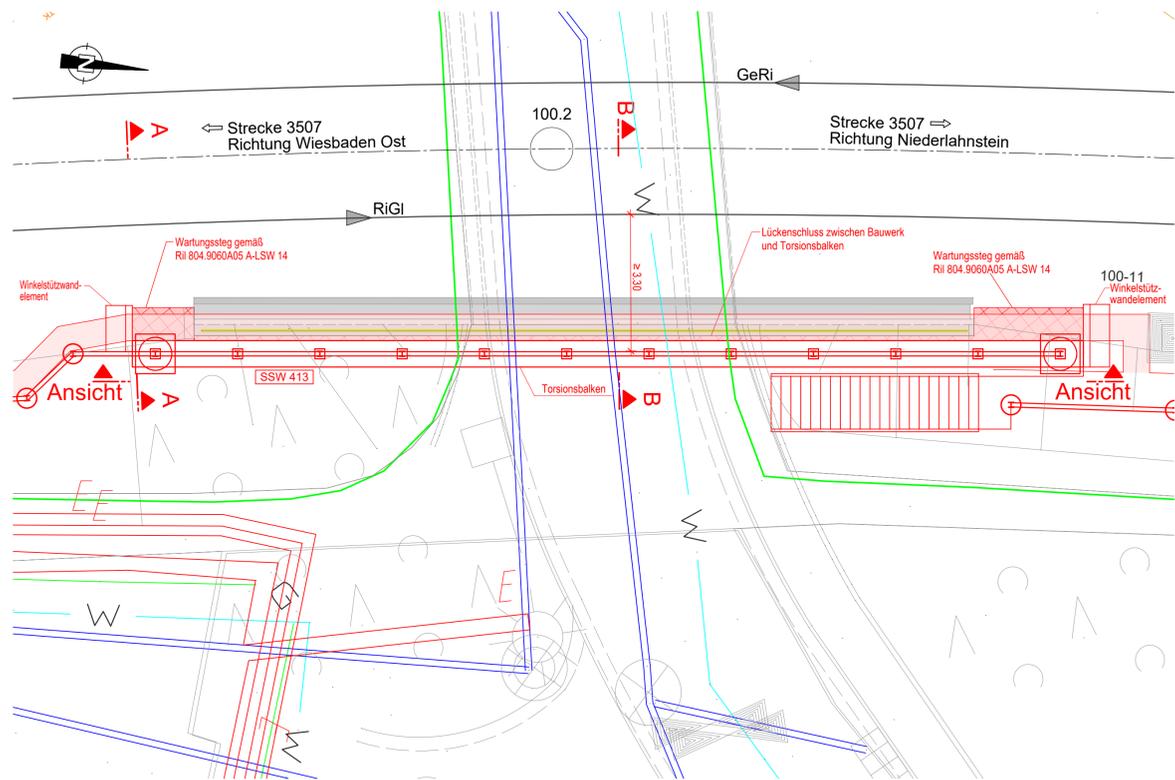

Schnitt A-A, km 100,187

M 1:100

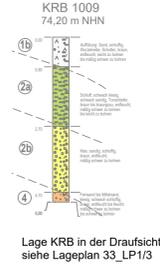
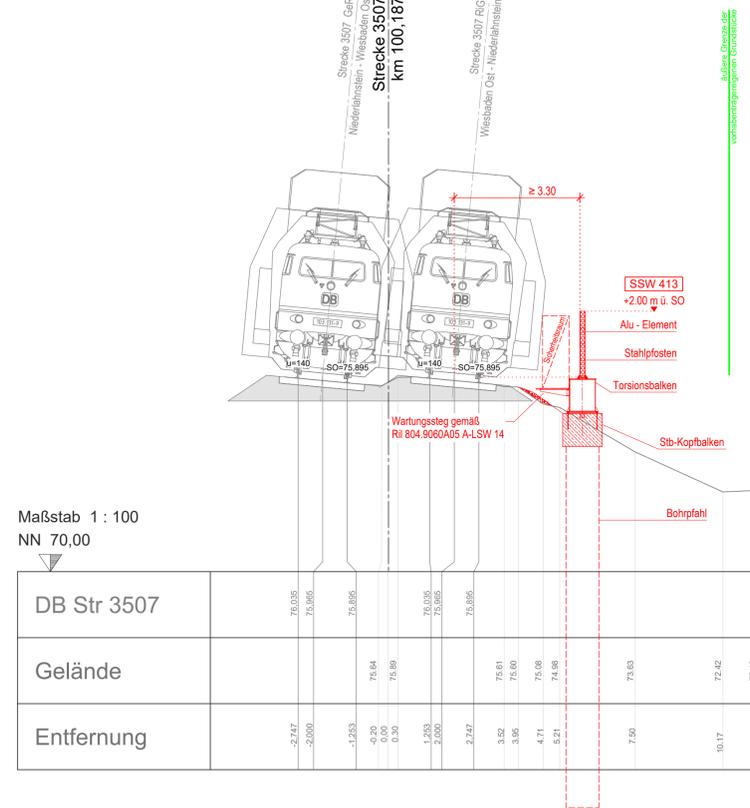


Maßstab 1 : 100
NN 70,00

	76,095	76,095	76,095	76,095	76,095	76,095	76,095	76,095	76,095	76,095	76,095
DB Str 3507											
Gelände											
Entfernung											

Schnitt B-B, km 100,202

M 1:100

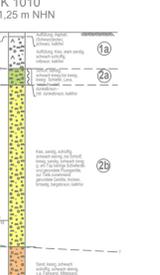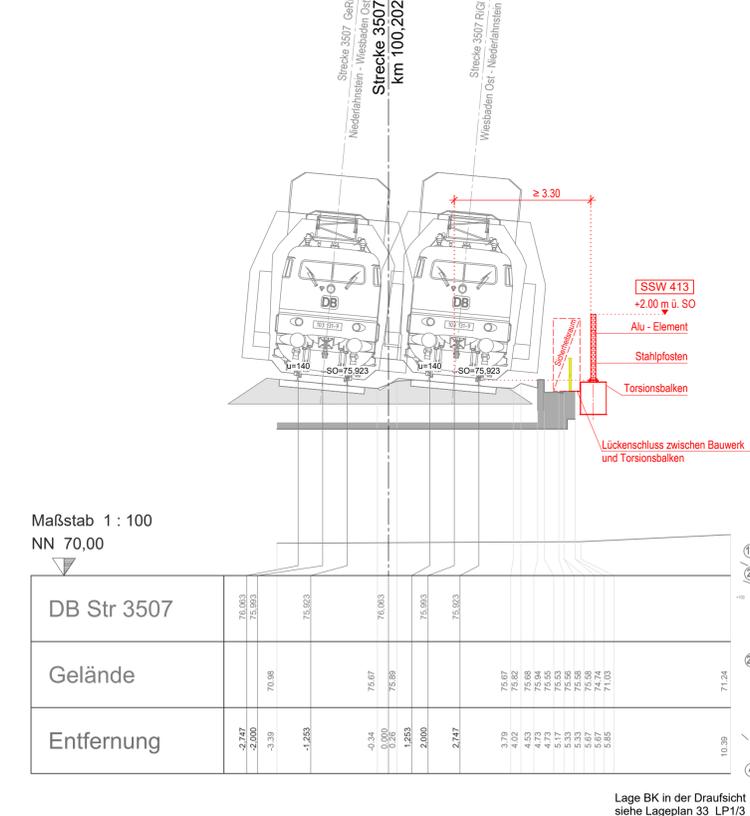


Maßstab 1 : 100
NN 70,00

	75,983	75,983	75,983	75,983	75,983	75,983	75,983	75,983	75,983	75,983	75,983
DB Str 3507											
Gelände											
Entfernung											

Ansicht

M 1:100

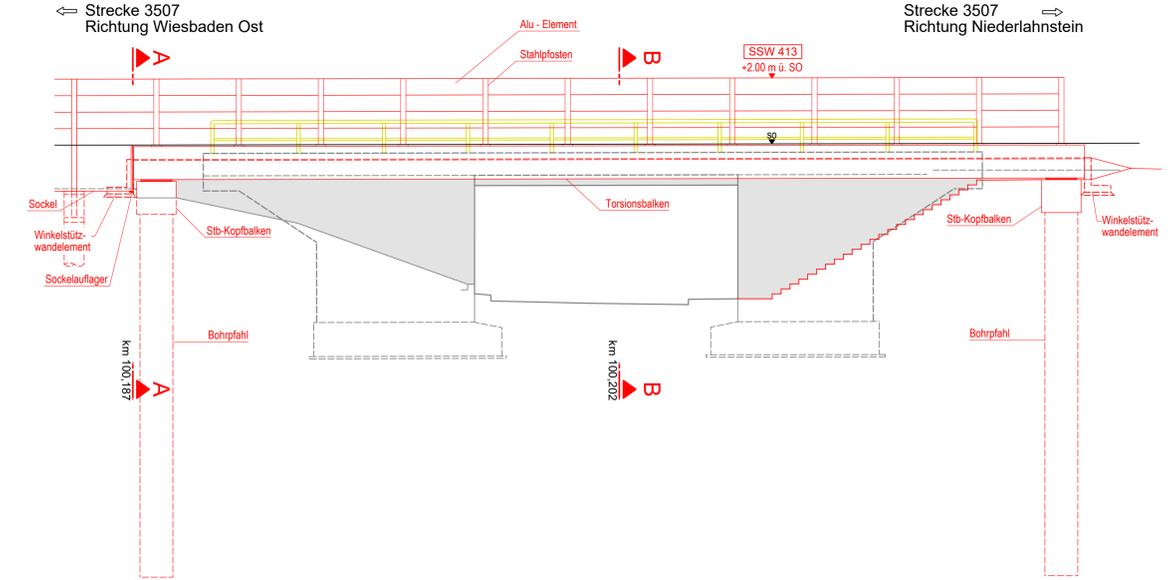

Unterlage 13.2

Genehmigungsvermerk Eisenbahn-Bundesamt

Übersichtsskizze

0 Ausgangsverfahren: Antragsfassung 19.09.2019
Index Änderungen bzw. Ergänzungen Planungsstand

Genehmigungsplanung: Unterlage für eine Entscheidung nach § 18 AEG

Vorhabenträger: DB Netz AG Regionalebene Mitte Frankenstraße 1 56068 Koblenz	Planverfahren: NETZE	Planzuschnitt Nr.: GP_13_02_BW-0 Projekt-Nr.: T.016077933
Vertreter des Vorhabenträgers: DB Netz AG Regionalebene Mitte Regionales Projektmanagement (INP-MI-M-K(R)) Hahnstraße 49 60528 Frankfurt/Main	Planverfasser: KREBS + KIEFER Ingenieure GmbH Henschelstraße 2 64295 Darmstadt T 06151 885-01 / 06151 885-100	Höhensystem: DHN12 Koordinatensystem: DB-REF Ursprungsplan: IVL 3507 FUJ Blattgröße: 594 / 970 Maßstab: 1:100






Vorhaben:
Neubau Schallschutzwand Kestert
3507 Wiesbaden Ost - Niederlahnstein
Strecke 3507 km100,075-km100,235 & km100,712-km100,945 & km101,147-km101,741

Planart:
Bauwerksplan 2/5

Planinhalt:
Schallschutzwand 413, km 100,085 - km 100,224
Eisenbahnüberführung, km 100,200

LEGENDE

Planung		
	Bestand	
	Neubau/Änderung	
	Rückbau	
	äußere Grenze der vorhabens-trägereigenen Grundstücke	
	Planfeststellungsgrenze	
Versorgungsleitungen		
Bestand	Planung	
		Gasleitung
		Frischwasser
		Abwasser
		Fernmeldeleitung
		Elektroleitung
DB-Leitungen		
Bestand	Planung	
		DB Telekommunikation
		DB Oberleitungsanlage
		DB 50 Hz-Leitung
		DB Leit- und Sicherungstechnik

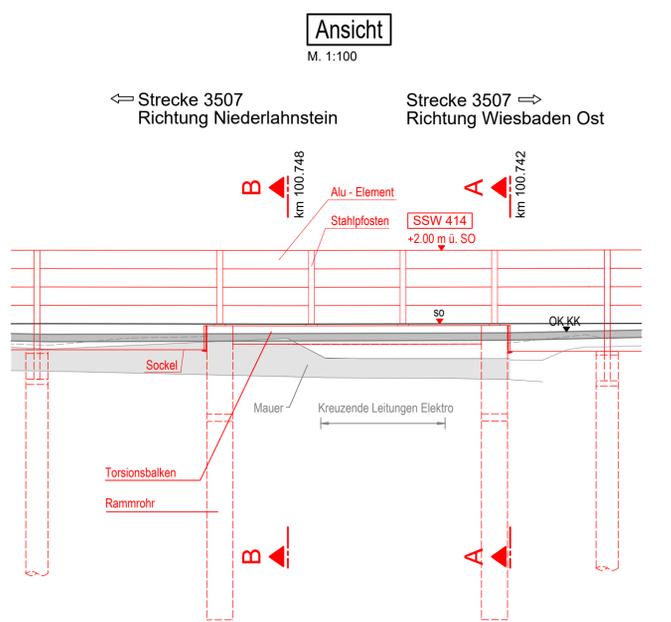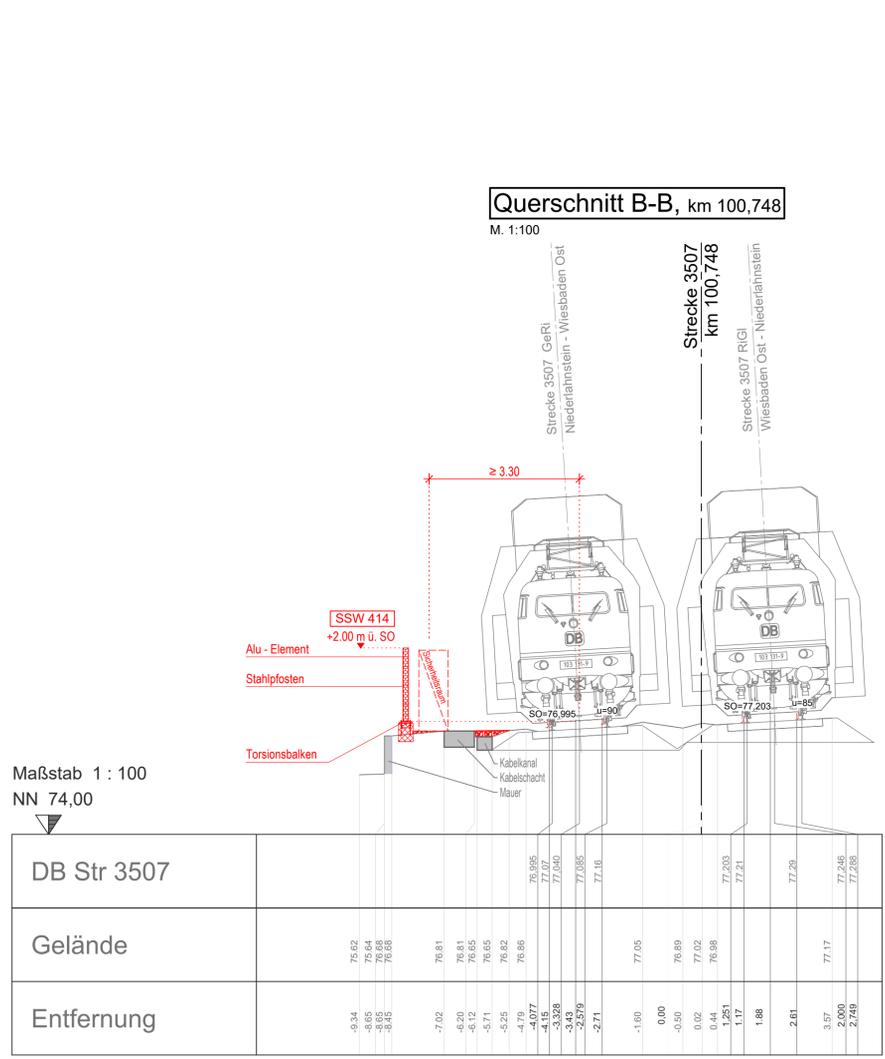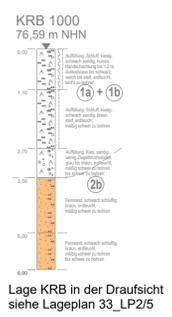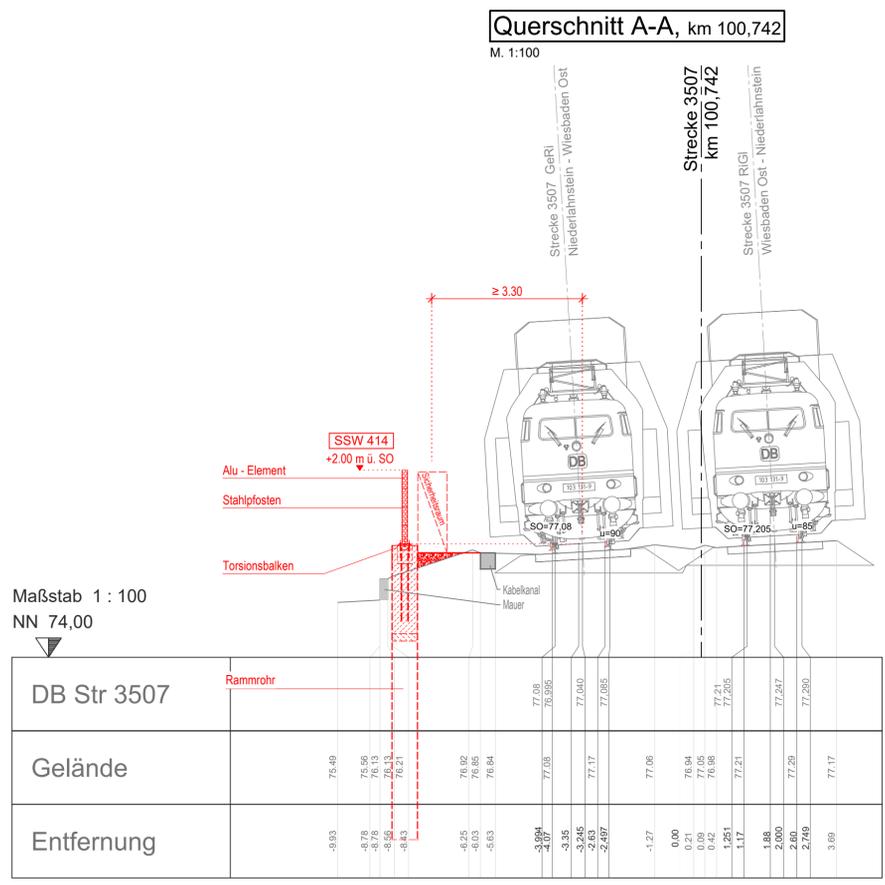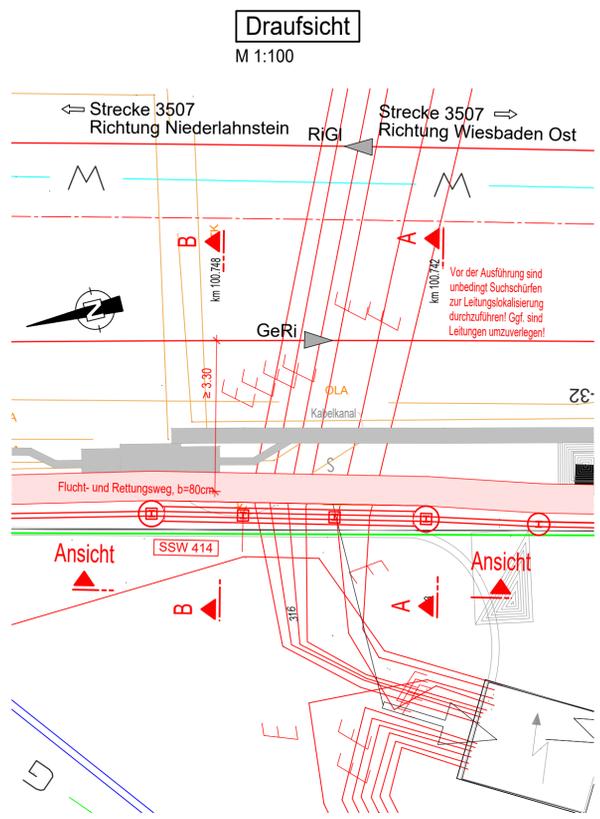

Unterlage 13.3

Genehmigungsvermerk Eisenbahn-Bundesamt

Übersichtsskizze

0 Ausgangeverfahren: Antragsfassung 19.09.2019
Index Änderungen bzw. Ergänzungen Planungsstand

Genehmigungsplanung: Unterlage für eine Entscheidung nach § 18 AEG

Vorhabenträger: DB Netz AG Regionalbereich Mitte Frankenstraße 1 56068 Koblenz	DB NETZE	Planzeichen Nr.: GP_13_03_BW-0 Projekt-Nr.: T.016077933
Vertreter des Vorhabenträgers: DB Netz AG Regionalbereich Mitte Regionales Projektmanagement (LNP-MI-M-K(8)) Hahnstraße 49 60528 Frankfurt/Main	DB NETZE	Datum Name 19.09.2019 S. Köthe 19.09.2019 J. Thome 19.09.2019 L. Dietz
Darmstadt, den 23.09.2019 gez. I.V. Bauersachs / I.A. Michel Unterschrift	Planverfasser: KREBS+KIEFER Ingenieure GmbH Helmrich-Netz-Strabe 2 64295 Darmstadt T 06151 885-0 F 06151 885-150	Höhensystem: DHHN12 Koordinatensystem: DB-REF Ursprungsplan: IVL 3507 FU Blattgröße: 594 / 780 Maßstab: 1:100

Vorhaben:
Neubau Schallschutzwand Kestert
3507 Wiesbaden Ost - Niederlahnstein
Strecke 3507 km100,075-km100,235 & km100,712-km100,945 & km101,147-km101,741

Planart: Bauwerksplan 3/5
Planinhalt: Schallschutzwand 414, km 100,722 - km 100,824
Leitungsquerung, km 100,745

