

Vorhaben:
Genehmigungsplanung SSW Kestert
Strecke 3507 km 100,075 bis km 100,235, km 100,712 bis km 100,945 und km 101,147 bis km 101,741


Unterlage 14

Baustelleneinrichtungs- und -erschließungspläne

Unterlage	Bezeichnung
14.1	Baustelleneinrichtungs- und erschließungsplan 1/2 Kestert Strecke 3507, km 100,890 – km 100,945
14.2	Baustelleneinrichtungs- und erschließungsplan 2/2 Kestert Strecke 3507, km 101,718 – km 101,741

Lageplan

M 1:500

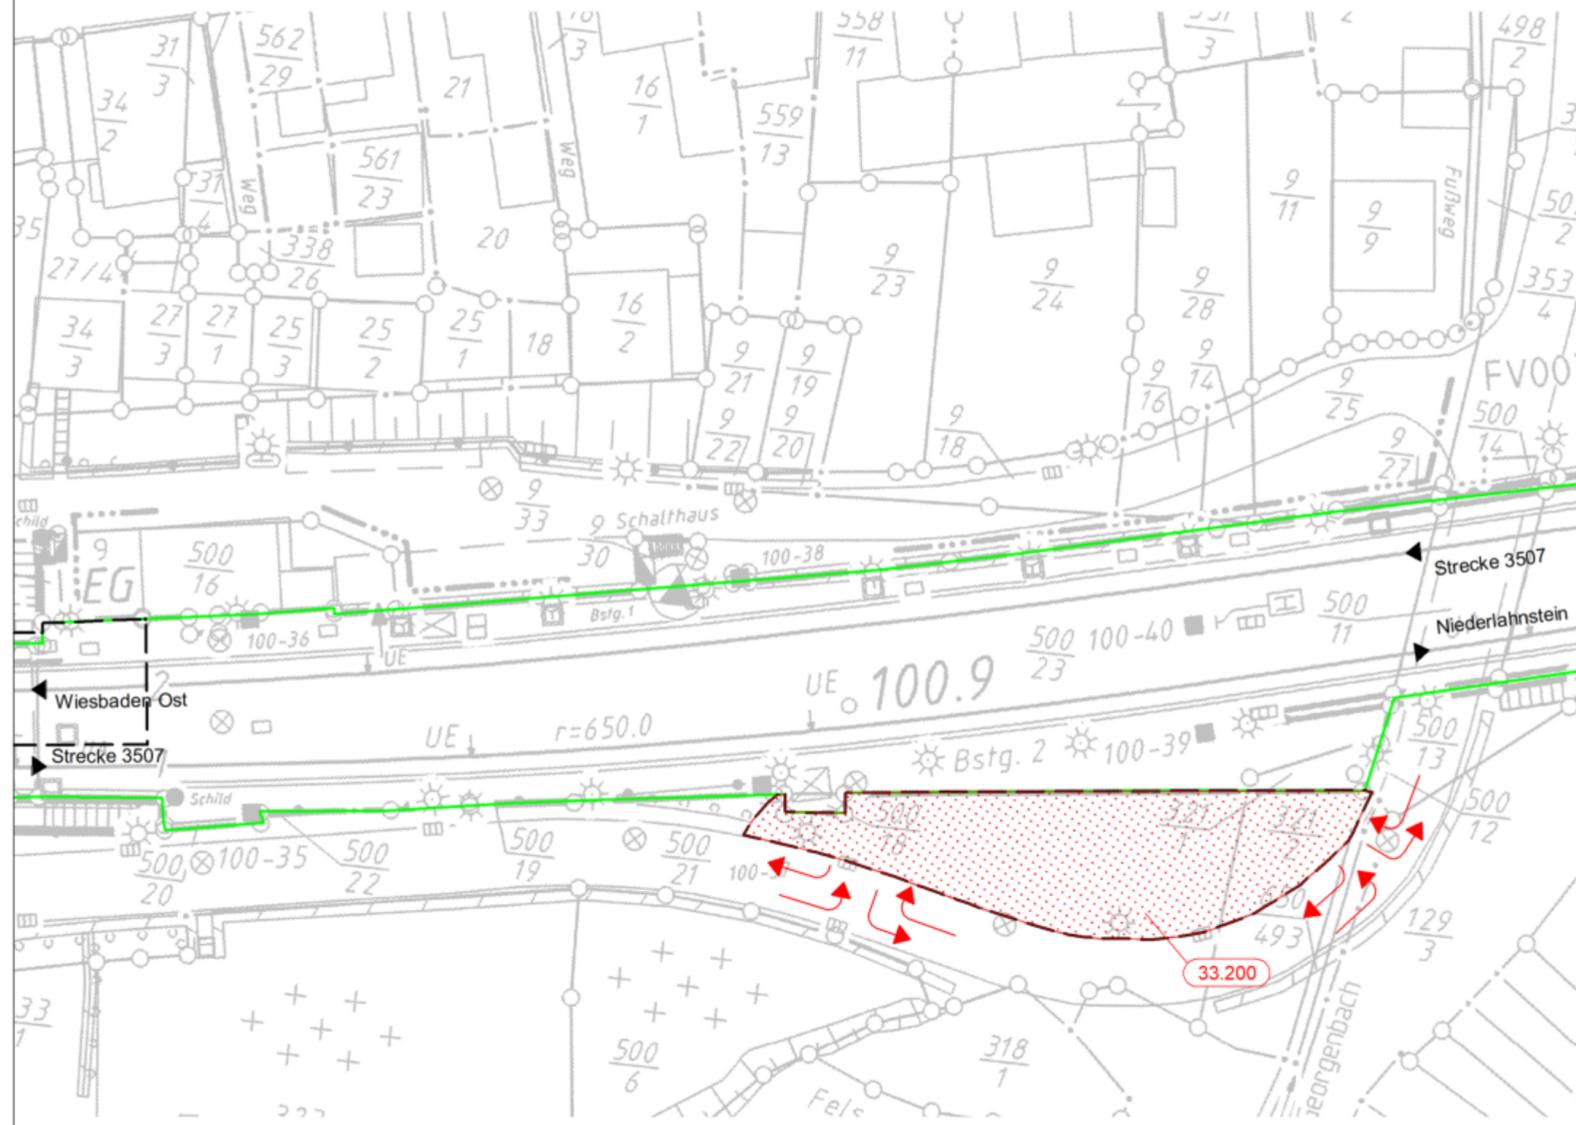

LEGENDE

Kataster (amtlich)

- Gemeindegrenze
- Gemarkungsgrenze
- Flurgrenze
- Flurstücksgrenze

Planung

- Bestand
- Rückbau
- Baustelleneinrichtungsfläche
- Baustraße
- Nutzung nicht öffentlicher Straßen als Baustellenzufahrt
- Anbindung des Baufelds bzw. der Baustraße an öffentliches Straßennetz
- laufende Nr. Bauwerksverzeichnis
- äußere Grenze der vorhabens-trägereigenen Grundstücke
- laufende Nr. Bauwerksverzeichnis


IVL

- Lärmschutzwand LSW
- Böschung
- Stützwand
- Zaun
- Schutzplanke
- Tiefenentwässerung
- Sickerschlitze
- Entwässerungsgraben
- Versickerungsanlage
- Straßeneinlauf
- Entwässerungsschacht (Darstellung nicht maßstäblich)
- Oberleitungsmast
- Kabelkanal
- Beleuchtungsmast
- Überdachung
- Treppe
- Rampe

HINWEIS:
Die Schienenoberkante (SO) sowie die Schienenlage bezieht sich auf die Soll-Lage nach den Trassierungsdaten.

Genehmigungsvermerk Eisenbahn-Bundesamt

Übersichtsskizze

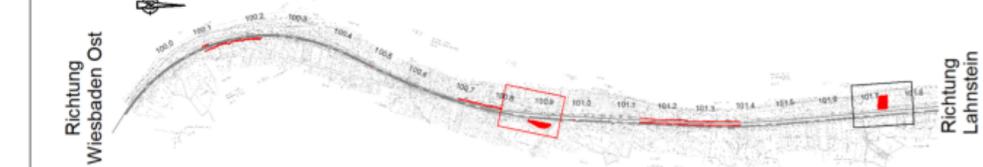


0	Ausgangsverfahren: Antragsfassung	19.09.2019
Index	Änderungen bzw. Ergänzungen	Planungsstand

Genehmigungsplanung: Unterlage für eine Entscheidung nach § 18 AEG


Vorhabenträger		Planzichen Nr.: GP_14_01_BE-0	
DB Netz AG Regionalbereich Mitte Frankenstraße 1 56068 Koblenz		Projekt-Nr.: T.016077933	
Datum:	Unterschrift:	Datum:	Unterschrift:
23.09.2019	gez. i.V. Bauersachs / i.A. Michel	23.09.2019	gez. Schmidt
Vertreter des Vorhabenträger:		Planverfasser:	
DB Netz AG Regionalbereich Mitte Regionales Projektmanagement (I.NP-MI-M-K(B)) Hahnstraße 49 60528 Frankfurt/Main		KREBS+KIEFER Ingenieure GmbH Heinrich-Hertz-Straße 2 64295 Darmstadt T 06151 885-0 F 06151 885-150	
Darmstadt, den 23.09.2019		Darmstadt, den 23.09.2019	
Unterschrift:		Unterschrift:	
Vorhaben:		Höhensystem: DHHN 12	
Neubau Schallschutzwand Kestert		Koordinatensystem: DB REF	
3507 Wiesbaden Ost - Niederlahnstein		Ursprungsplan: IVL 3507 FV	
Str. 3507 km 100,075 - km 100,235 & km 100,712 - km 100,945 & km 101,147 - km 101,741		Blattgröße: 69,0 / 29,7	
Planart: Baustelleneinrichtungs- und -erschließungsplan 1/2		Maßstab: 1:500	
Planinhalt:		Schallschutzwand 413,414 und 415, km 100,085 - km 101,391	

Lageplan

M 1:500

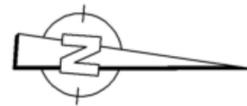

55077 101,007 1030
EÜ -Walzträger in Beton-
Wöhrsbach

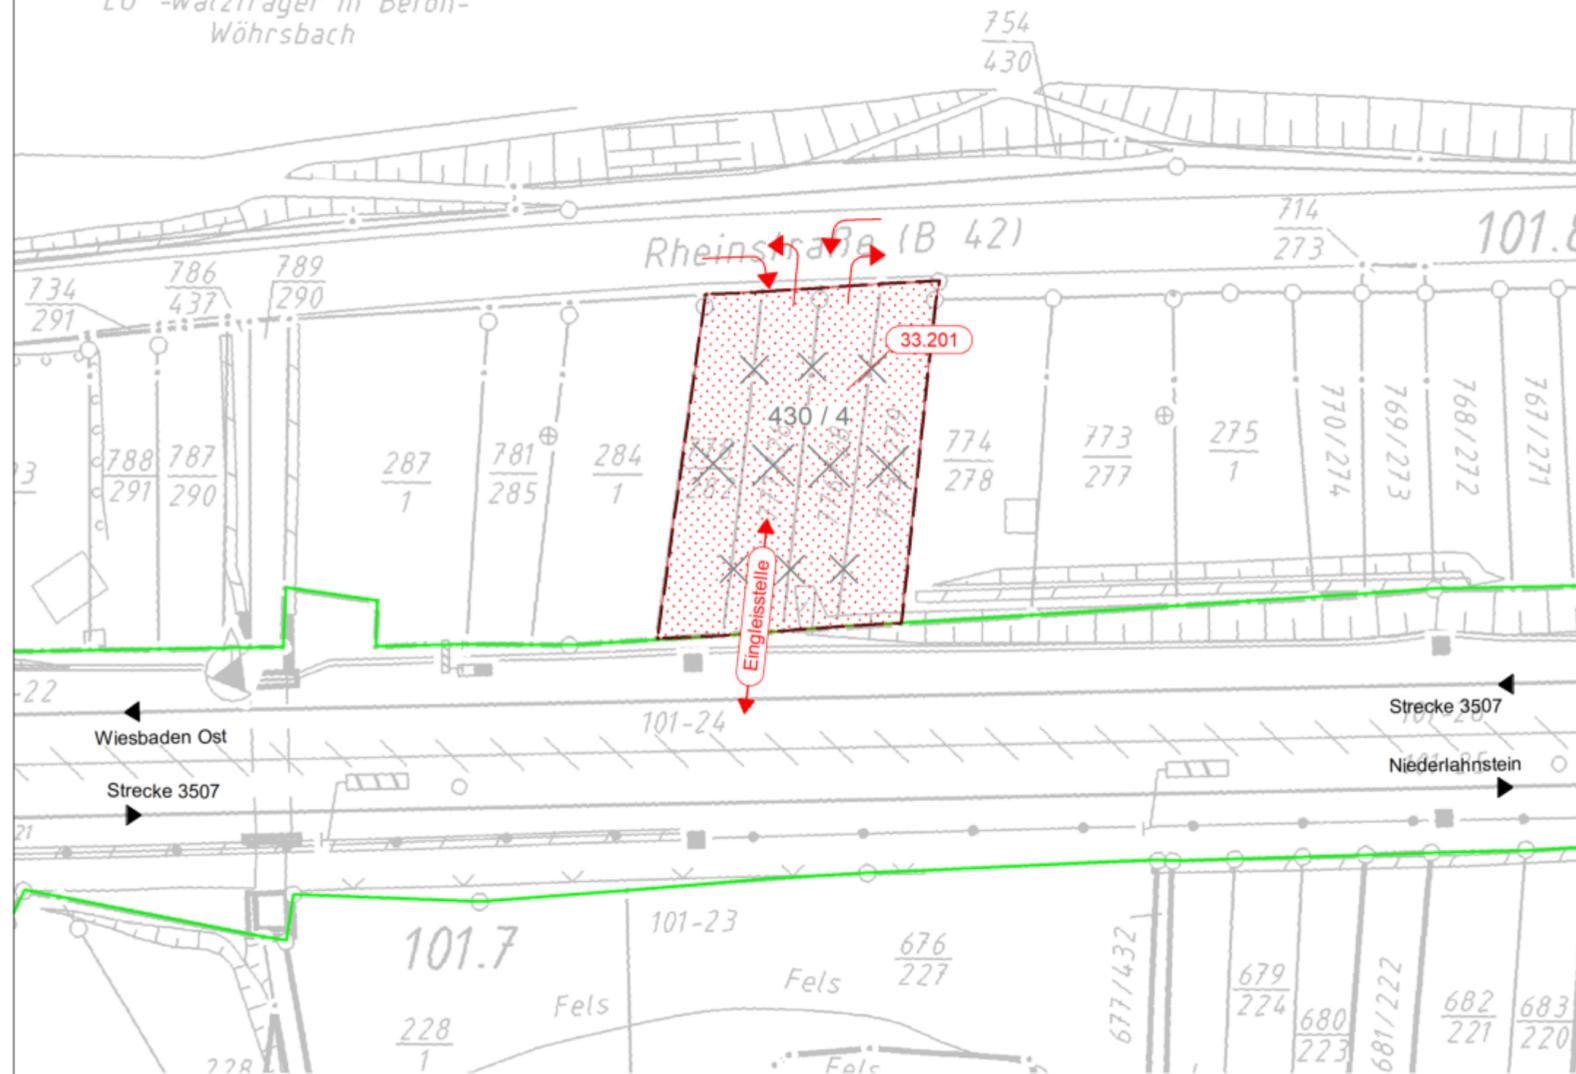

LEGENDE

Kataster (amtlich)

- Gemeindegrenze
- Gemarkungsgrenze
- Flurgrenze
- Flurstücksgrenze

Planung


- Bestand
- Rückbau
- Baustelleneinrichtungsfläche
- Baustraße
- Nutzung nicht öffentlicher Straßen als Baustellenzufahrt
- Anbindung des Baufelds bzw. der Baustraße an öffentliches Straßennetz
- laufende Nr. Bauwerksverzeichnis
- äußere Grenze der vorhabens-trägereigenen Grundstücke
- laufende Nr. Bauwerksverzeichnis

IVL

- Lärmschutzwand LSW
- Böschung
- Stützwand
- Zaun
- Schutzplanke
- Tiefenentwässerung
- Sickerschlitze
- Entwässerungsgraben
- Versickerungsanlage
- Straßeneinlauf
- Entwässerungsschacht (Darstellung nicht maßstäblich)
- Oberleitungsmast
- Kabelkanal
- Beleuchtungsmast
- Überdachung
- Treppe
- Rampe

HINWEIS:
Die Schienoberkante (SO) sowie die Schienenlage bezieht sich auf die Soll-Lage nach den Trassierungsdaten.

Genehmigungsvermerk Eisenbahn-Bundesamt

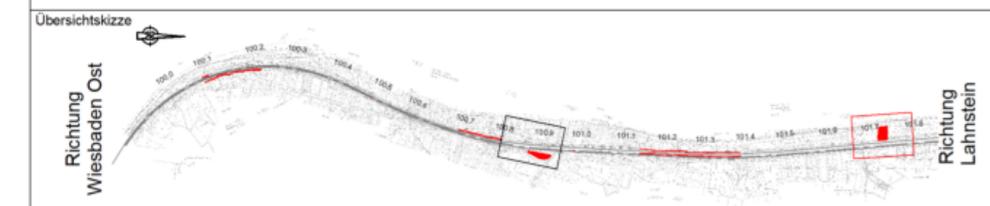

0	Ausgangsverfahren: Antragsfassung	19.09.2019
Index	Änderungen bzw. Ergänzungen	Planungsstand

Genehmigungsplanung: Unterlage für eine Entscheidung nach § 18 AEG

Vorhabensträger		Planzeichen Nr.:	GP_14_02_BE-0
DB Netz AG Regionalbereich Mitte Frankenstraße 1 56068 Koblenz		Projekt-Nr.:	T.016077933
		Datum	Name
		gez. 19.09.2019	Jobs
		bearb. 19.09.2019	Dathe
		gepr. 19.09.2019	Lautenschlager
Datum:	Unterschrift:	Datum:	Unterschrift:
Vertreter des Vorhabensträger:		Planverfasser:	
DB Netz AG Regionalbereich Mitte Regionales Projektmanagement (I.NP-MI-M-K(B)) Hahnstraße 49 60528 Frankfurt/Main		KREBS+KIEFER Ingenieure GmbH Heinrich-Hertz-Straße 2 64285 Darmstadt T 06151 885-0 F 06151 885-150	
23.09.2019	gez. i.V. Bauersachs / i.A. Michel	Darmstadt, den 23.09.2019	gez. Schmidt
Datum:	Unterschrift:	Datum:	Unterschrift:
Vorhaben:			

Neubau Schallschutzwand Kestert
3507 Wiesbaden Ost - Niederlahnstein
Str. 3507 km 100,075 - km 100,235 & km 100,712 - km 100,945 & km 101,147 - km 101,741

Planart: *Baustelleneinrichtungs- und -erschließungsplan 2/2*
Planinhalt:

Schallschutzwand 415, km 101,157 - km 101,391