


03.03.2023 12:21 Berndt © 24% DBS/03/23 Main-Project\_02\_Planung/03\_KA1998\_MZ\_BingerStrasse\_G01\_L0\_DBE\_A07\_230221\_Verkehrsbauwerk\_M30

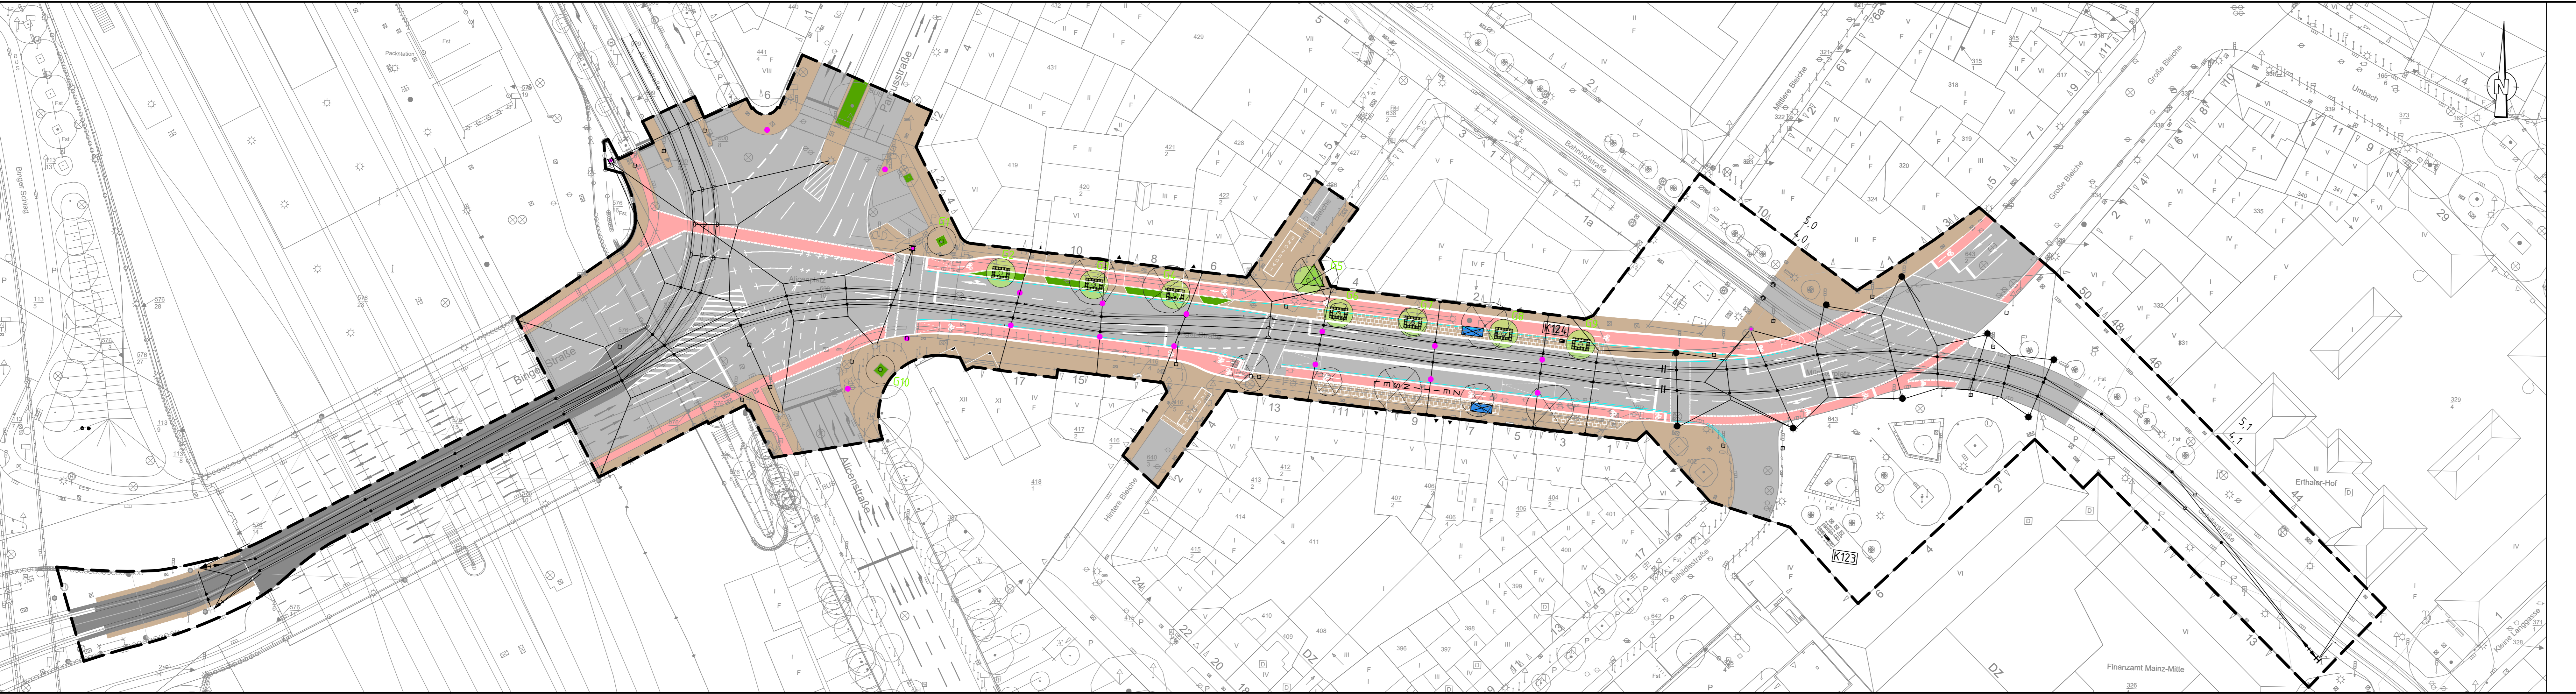

**Legende:**

- Bestand
- Bestandsergänzung
- Planfeststellungsgrenze: Umgriff der Fläche für Betriebsanlagen der Straßenbahn und notwendige Folgemaßnahmen sowie Wandanker
- Weißer Flächen innerhalb der Planfeststellungsgrenze: Flächen ohne neue Betriebsanlagen (nachrichtlich)

**Gleisanlagen**

- straßenbündiger Bahnkörper
- besonderer Bahnkörper (eingedeckt)
- Haltestellenbereich
- Überdachter Wartebereich
- Fahrleitung Bestand
- Fahrleitung Planung (Darstellung nur informativ)
- Fahrleitung Bestand Rückbau
- Überleitung Wandankerstandorte Bestand
- Überleitung Maststandorte Bestand
- Überleitung Wandankerstandorte Planung
- Überleitung Maststandorte Planung

**Straße**

- Fahrbahn
- Sonderbordstein
- Gehweg
- Radweg
- Grünfläche
- Entwässerung

**Sonstiges**

- Lxx Mastleuchtsignalanlage Planung mit Nummer
- Bxx Geplante Beleuchtungsposition / -achse mit Nummer
- Lxx Planung Beleuchtung Bahnsteige und Zuwegung
- Gxx bestehender Baum mit Nummer
- Gxx neuer Baum mit Nummer
- entfallender Baum

**Grundlagen / Grenzen**

- Kataster
- Gebäudezugang
- Grundstückszufahrt

**Datengrundlage:**

- Vermessung Senger Consult GmbH von Februar 2022 (Ecke Alisenplatz)
- Stadtgrundkarte Bereich Münsterplatz bis Alisenplatz von April 2022
- Stadtgrundkarte Bereich Schillerstraße von November 2022

### Antrag auf Planfeststellung nach §28 PBefG

Index: Änderungen bzw. Ergänzungen		Name:		Datum:	
Auftragnehmer:	Planverfasser:	Auftrag-Nr.: P-KA01998		Anlage: B2	
DB Engineering & Consulting GmbH Region Südwest Hinterer Hauptbahnhof 5 76137 Karlsruhe	DB Engineering & Consulting GmbH Region Südwest Hinterer Hauptbahnhof 5 76137 Karlsruhe	Datum		Name	
Karlsruhe, 02.03.2023, gez. i.A. Kuhn		Karlsruhe, 02.03.2023, gez. i.A. Kuhn		gepr. 24.02.2023 Brand	
Ort, Datum, Unterschrift		Ort, Datum, Unterschrift		bearb. 24.02.2023 Brand	
				gepr. 24.02.2023 Kuhn	
<b>Straßenbahnausbau Mainz 2030</b>					
<b>Binger Straße</b>					
Bauherr und Betreiber:					
<b>Mainzer Mobilität</b> Mainzer Verkehrsgesellschaft mbH Mozartstraße 8 55118 Mainz		Mainz, 02.03.2023, gez. Erthof Ort, Datum, Unterschrift		Mainz, 02.03.2023, gez. Schmitz Ort, Datum, Unterschrift	
Mainz, 02.03.2023, gez. ppa. Köck Ort, Datum, Unterschrift		Mainz, 02.03.2023, gez. i.A. Jakobs Ort, Datum, Unterschrift			
Maßstab: 1: 500		Planbezeichnung: <b>Übersichtslageplan / Gestaltungsplan</b> <b>Binger Straße</b>		Gewerk: Verkehrsanlagen Planungsphase: Genehmigungsplanung Blatt: 1 von 1 Höhen- und Koordinatensystem: DHHN2016 - ETRS89/UTM32	
Blattformat (mm): 1540 x 297					