


03.03.2023 11:26 BrandV @ 24.15 DB200.CTB Vasilj-Projekt_02_ProjektKartlsruheP-KA01998_MZ_BingerStr_V05_Planung04_GPV_L_01_L_DBE_dwg_230224_Grunderwerbplan_M500

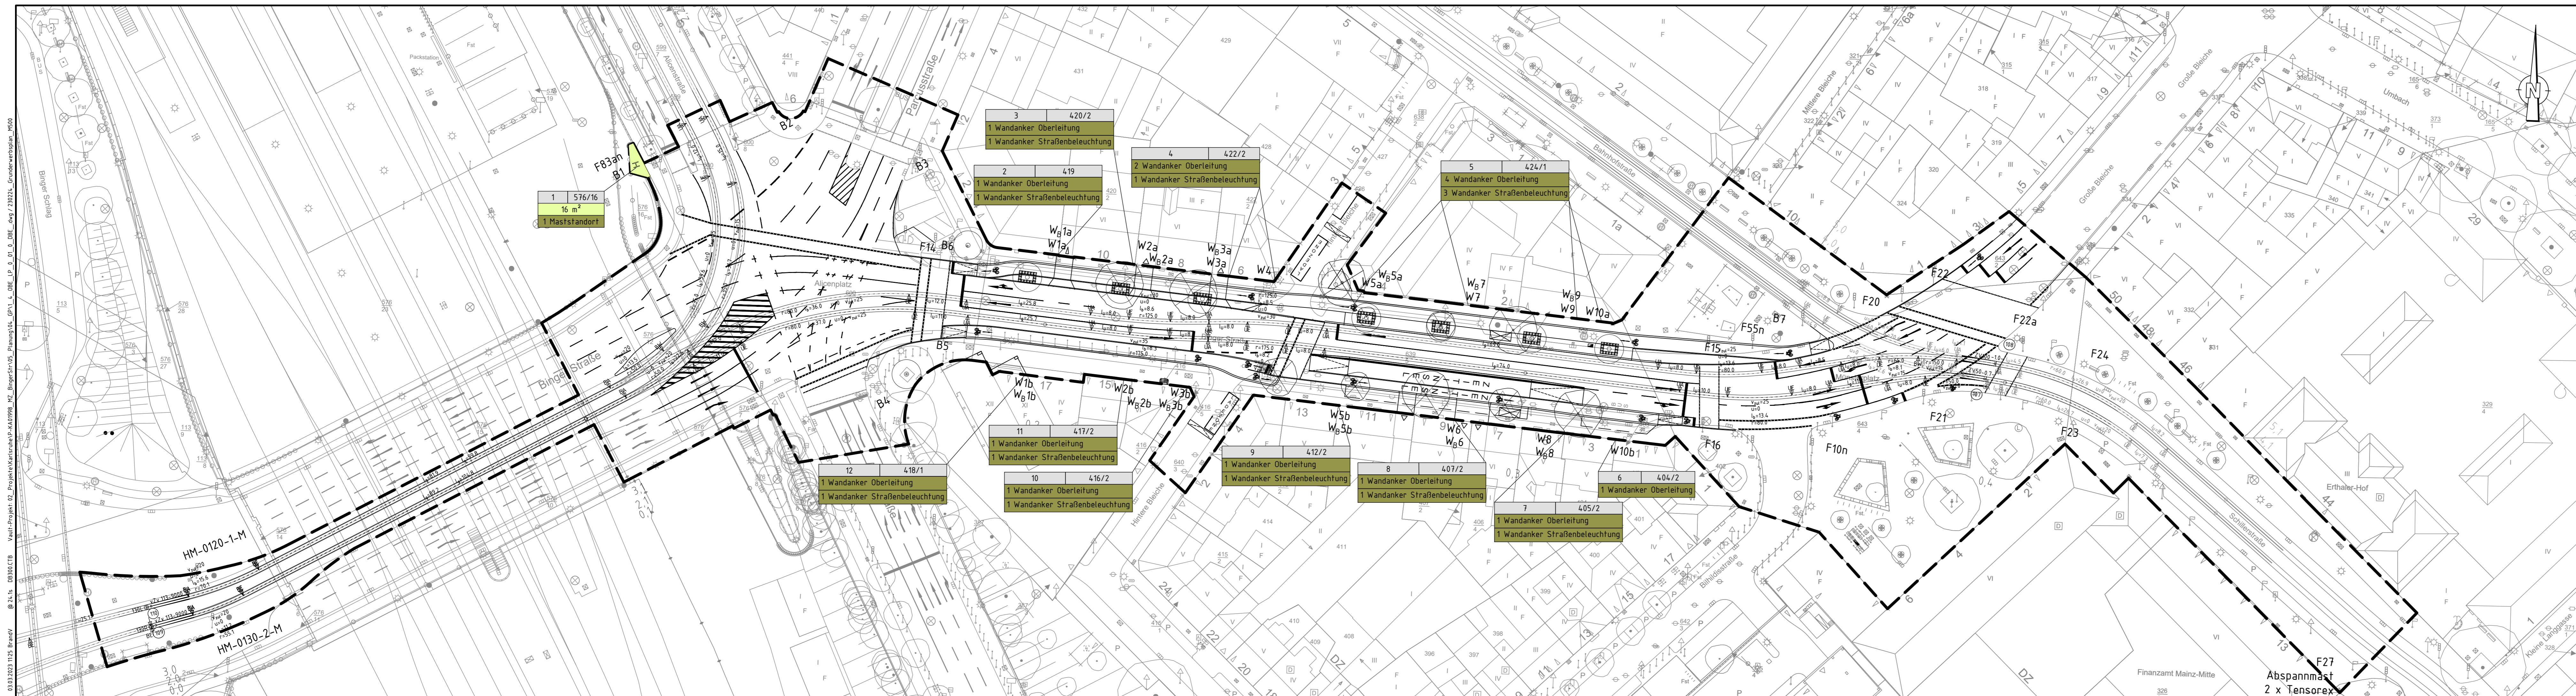

Flurstücks Nr.	3,9	1169
laufende Nr.		
Grunderwerb		
Vorübergehende Inanspruchnahme		
Gesetzliche Duldungspflicht		

Antrag auf Planfeststellung nach §28 PBefG

Index: Änderungen bzw. Ergänzungen	Name:	Datum:
Auftragnehmer: DB Engineering & Consulting GmbH Region Südwest Hinterm Hauptbahnhof 5 76137 Karlsruhe	Planverfasser: DB Engineering & Consulting GmbH Region Südwest Hinterm Hauptbahnhof 5 76137 Karlsruhe	Auftrag-Nr.: P-KA01998 Anlage: B8
Kartlsruhe, 02.03.2023, gez. i.A. Kuhnert Ort, Datum, Unterschrift	Kartlsruhe, 02.03.2023, gez. i.A. Kuhnert Ort, Datum, Unterschrift	gez. 24.02.2023 V. Brand bearb. 24.02.2023 V. Brand gepr. 24.02.2023 M. Kuhnert

Straßenbahnausbau Mainz 2030

Binger Straße

Bauherr und Betreiber: MAINZER VERKEHRSGESellschaft Mainzer Mobilität Mainzer Verkehrsgesellschaft mbH Mozartstraße 8 55118 Mainz	Mainz, 02.03.2023, gez. Erthof Ort, Datum, Unterschrift	Mainz, 02.03.2023, gez. Schmitz Ort, Datum, Unterschrift
Maßstab: 1:500	Planbezeichnung: Lageplan Binger Straße Grunderwerb	Gewerk: Verkehrsanlagen
Blattformat (mm): 1350 x 297	Planungsphase: Genehmigungsplanung	Blatt: von 1
	Höhen- und Koordinatensystem: DHHN2016 - ETRS89/UTM32	