

Vorhaben:

Bf. Mendig Umbau der Verkehrsstation

Strecke 3005 Andernach-Gerolstein




Unterlage 2 - Übersichtskarten und Übersichtspläne

Unterlage	Bezeichnung
-----------	-------------

2.1	Übersichtskarte
-----	-----------------

2.2	Übersichtsplan
-----	----------------

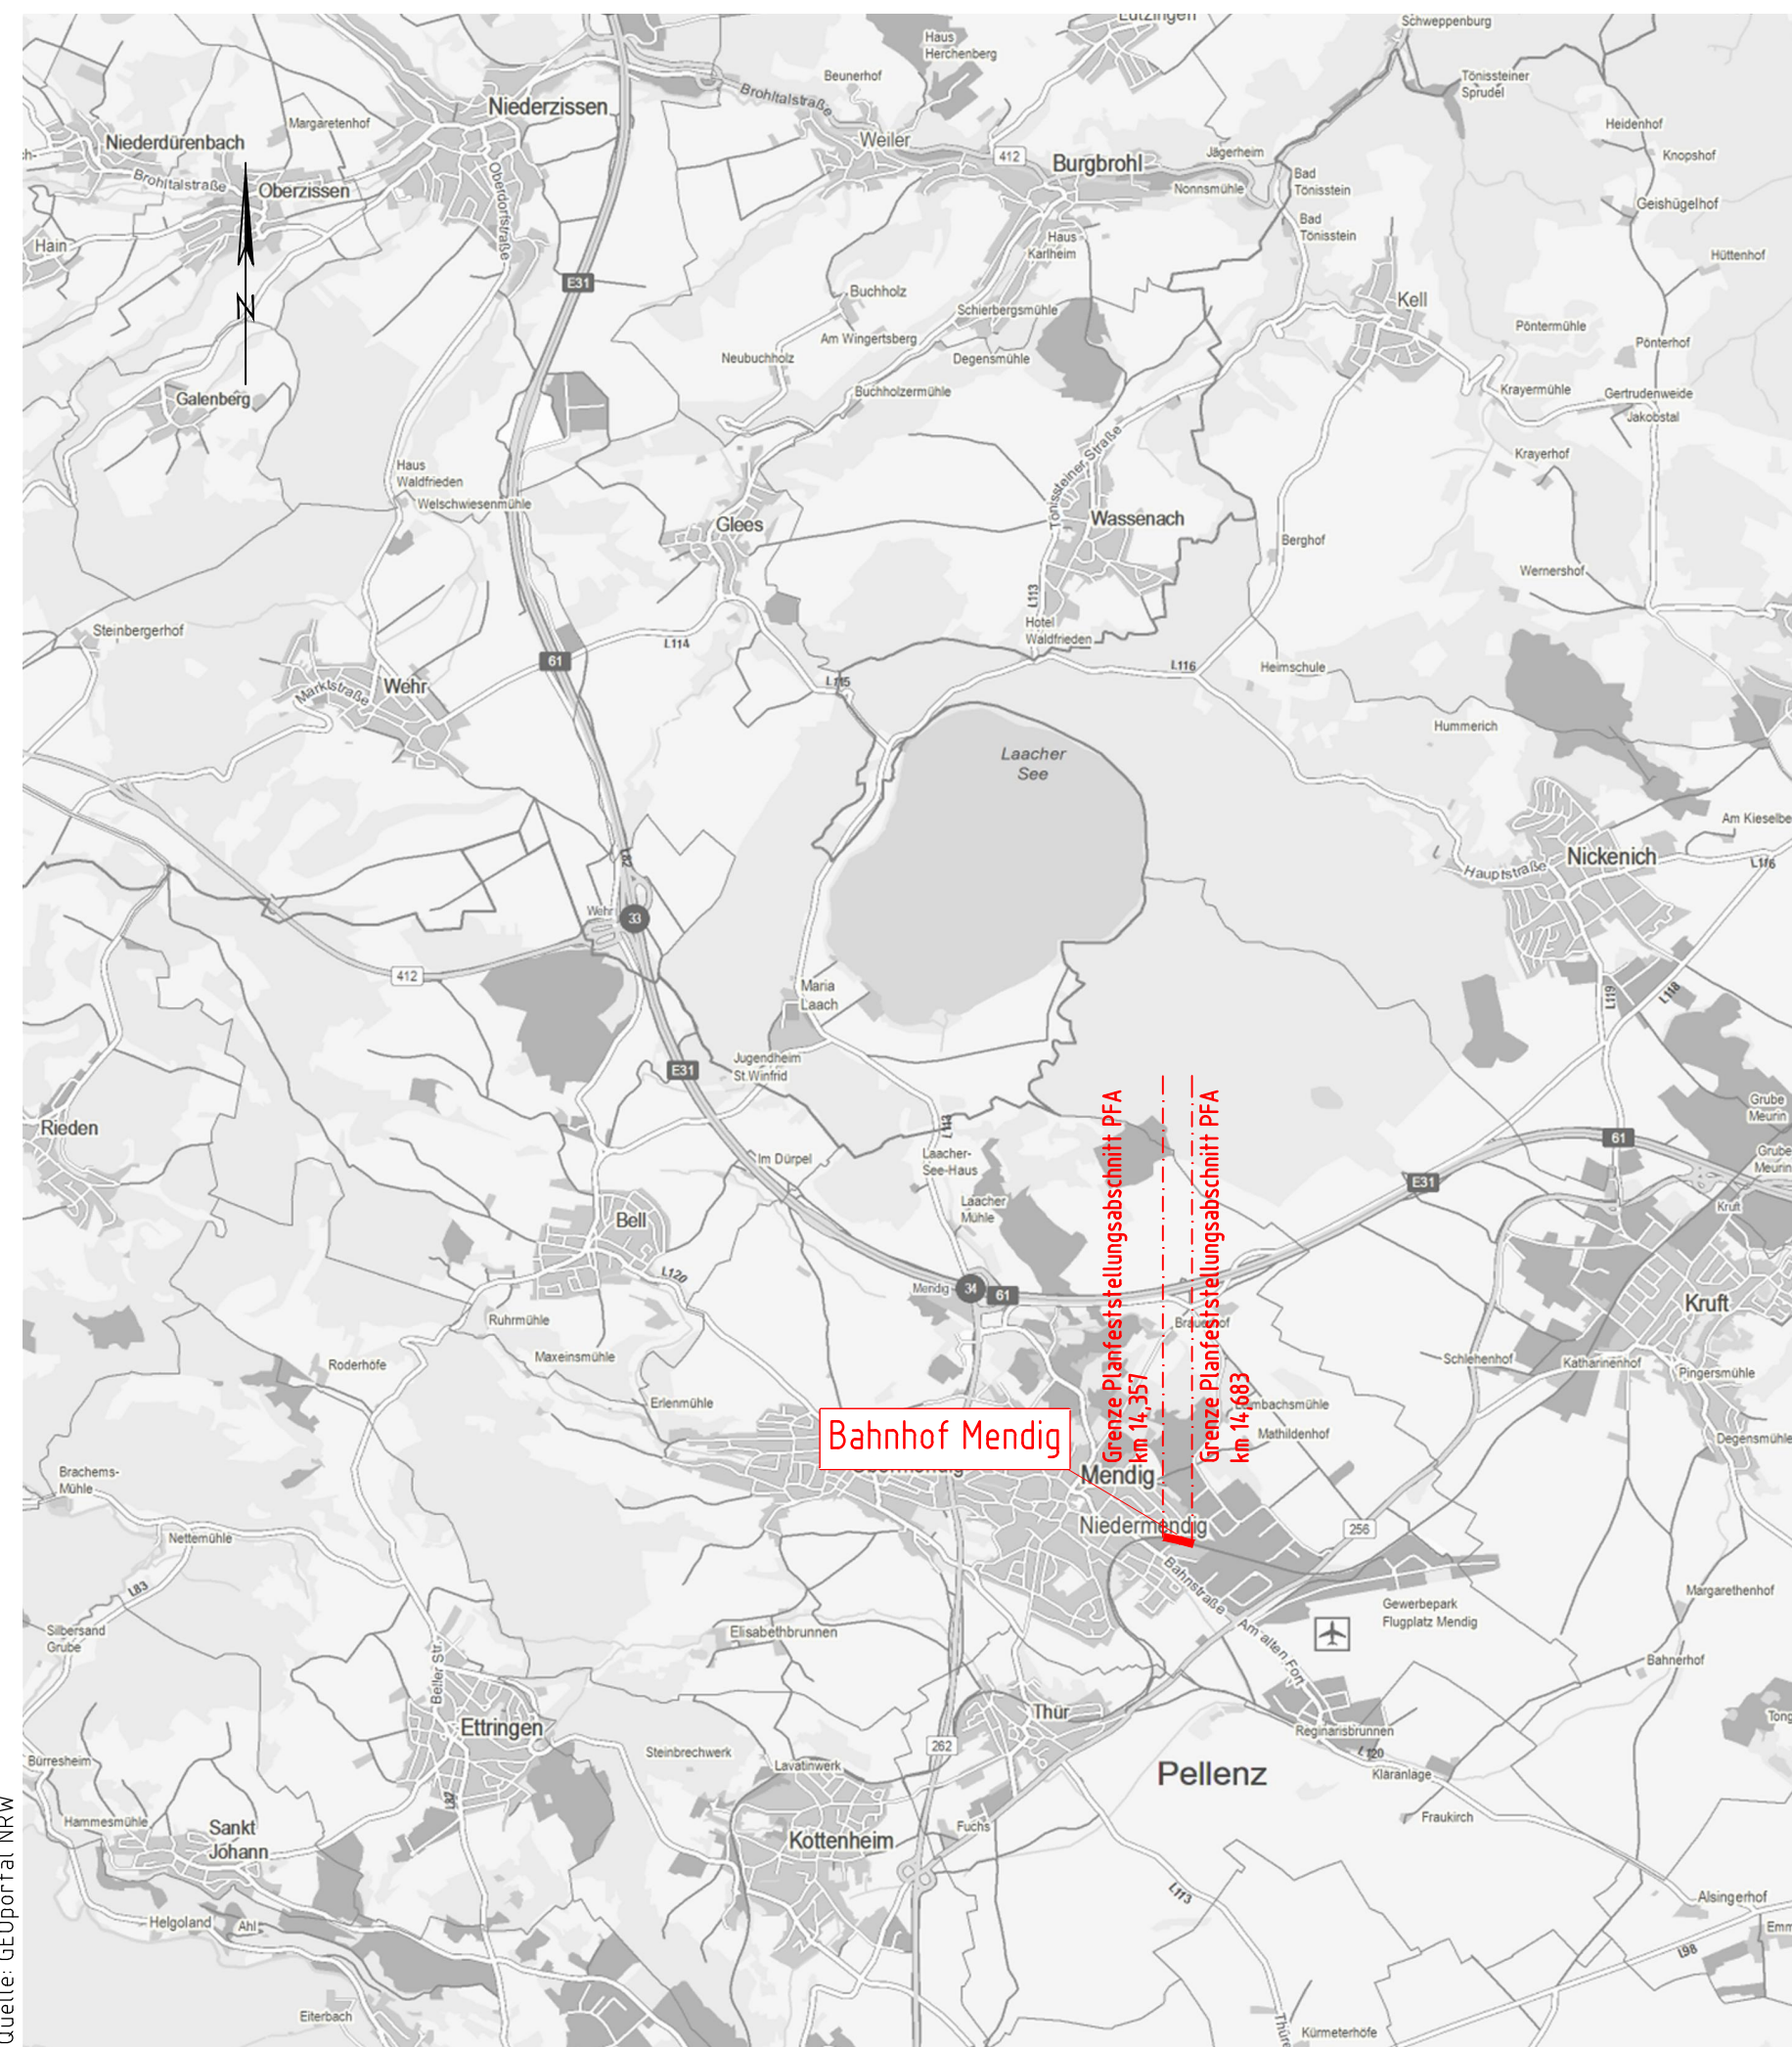

Legende:

— vorliegender Planungsabschnitt des Vorhabens

Genehmigungsvermerk Eisenbahn-Bundesamt		
Übersichtsskizze		
0	Ausgangsverfahren: Einreichung der Antragsfassung	31.03.2020
Index	Änderungen bzw. Ergänzungen	Planungsstand

Genehmigungsplanung - Unterlage für eine Entscheidung nach § 18 AEG


Vorhabenträger:		Planzeichen: 02_01_Uebersichtskarte.dwg	
DB NETZE DB Station&Service AG Regionalbereich Mitte Weilburger Straße 22 60326 Frankfurt am Main		DB NETZE DB Station&Service AG Regionalbereich Mitte Weilburger Straße 22 60326 Frankfurt am Main	
Projekt-Nr.: G.011570080			
31.03.2020 Datum		31.03.2020 Datum	
gez. i. V. S. Offen Unterschrift		gez. i. A. R. Goossen Unterschrift	
Vertreter des Vorhabenträgers:		Planverfasser:	
		WKP Planungsbüro für Bauwesen GmbH, VBI Karl-Marx-Straße 23 01109 Dresden Tel. +49 351 48 50 3-0 www.wkp-dresden.de	
Dresden, 25.03.2020 Datum		Unterschrift (digital vervielfältigt)	
Vorhaben:		Höhensystem: DHHN 92	
		Koordinatensystem: DBREF	
		Ursprungsplan:	
		Blattgröße: 297x600	
		Maßstab: ohne	

**Umbau der Verkehrsstation
Bahnhof Mendig**

Übersichtskarte

Strecke 3005 Andernach - Gerolstein

31. März, 2020 / \\\wkpidd\projekte\2017\017_017_Bahnhof Mendig\12\Planungsunterlagen\CAD\1_ph_4_1_2020_März_JUS\02_02_Uebersichtslageplan.dwg

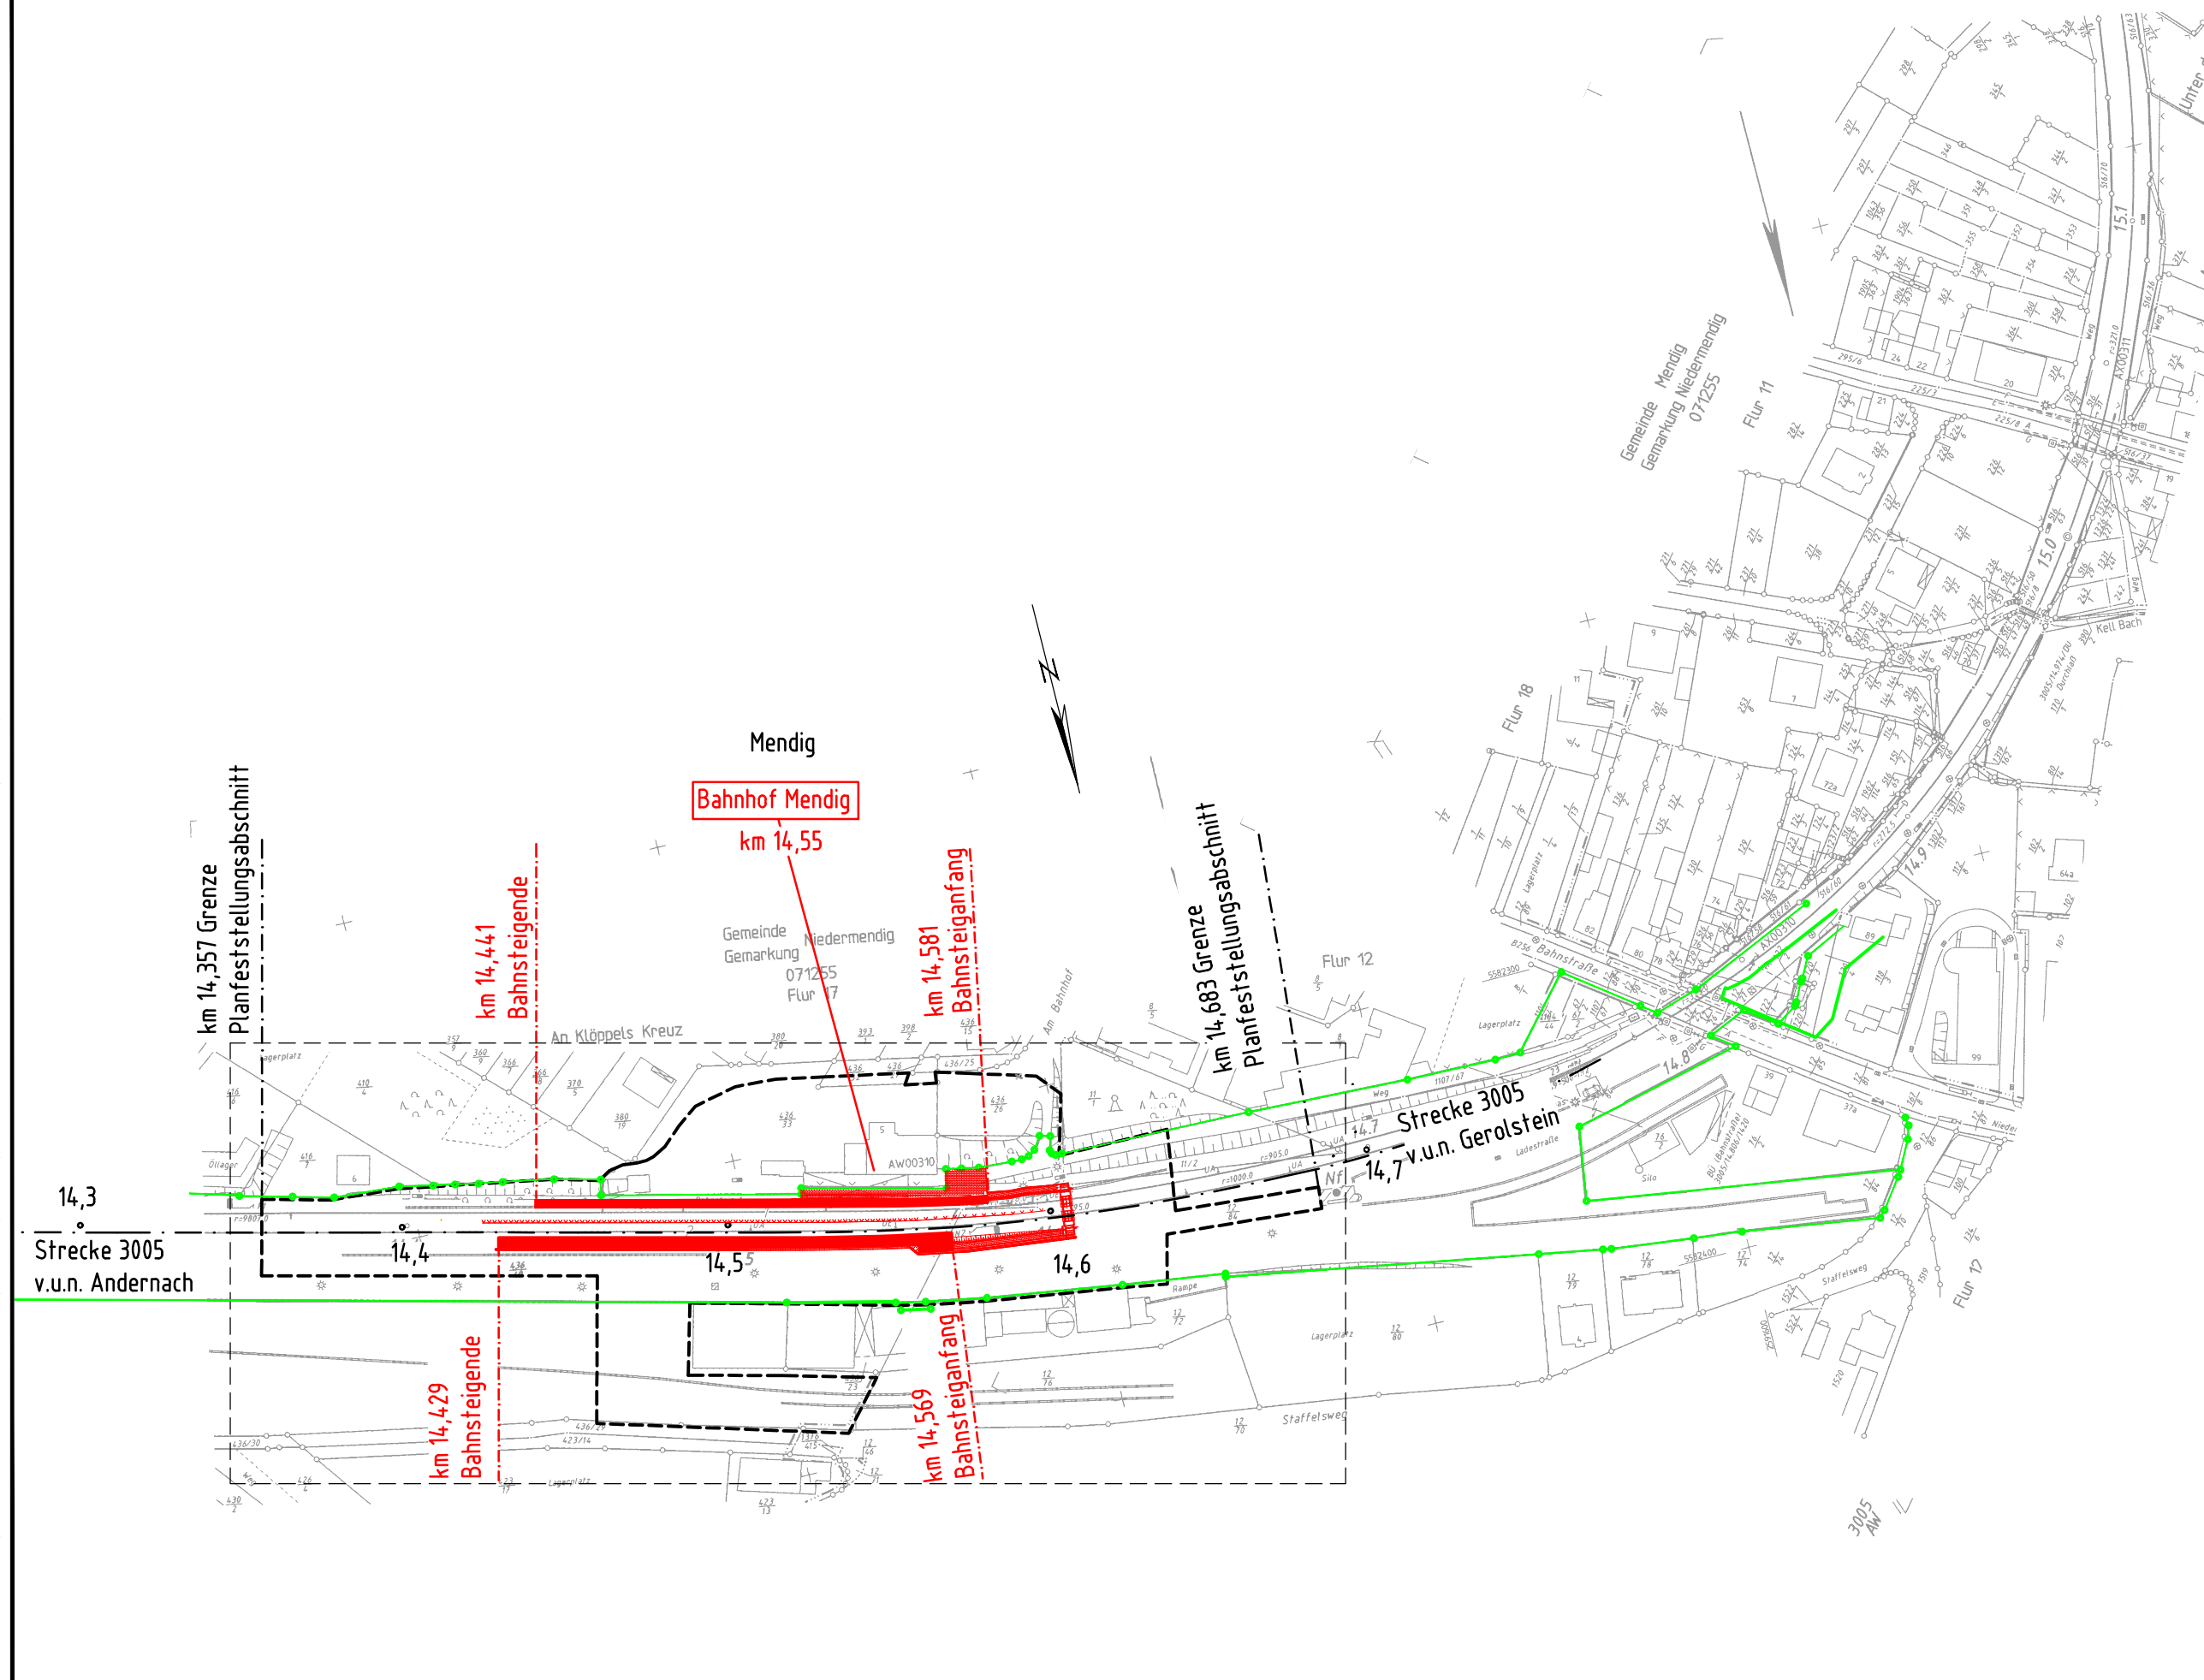

Legende:

- Bestand
- Streckenangabe mit Kilometerachse
- Grenze Planfeststellungsabschnitt
- Lage der Planschnitte
- äußere Grenze der vorhabensträgerereigenen Grundstücke

Genehmigungsvermerk Eisenbahn-Bundesamt

Übersichtsskizze

0	Ausgangsverfahren: Einreichung der Antragsfassung	31.03.2020
Index	Änderungen bzw. Ergänzungen	Planungsstand

Genehmigungsplanung - Unterlage für eine Entscheidung nach § 18 AEG

Vorhabensträger:		Planzeichen: 02_02_Uebersichtslageplan.dwg	
DB Station&Service AG Regionalbereich Mitte Weilburger Straße 22 60326 Frankfurt am Main 31.03.2020 Datum gez. i. V. S. Otten Unterschrift		DB NETZE DB Station&Service AG Regionalbereich Mitte Weilburger Straße 22 60326 Frankfurt am Main 31.03.2020 Datum gez. i. A. R. Goossen Unterschrift	
Vertreter des Vorhabensträgers:		Planverfasser: WKP Planungsbüro für Bauwesen GmbH, VBI Karl-Marx-Straße 23 01109 Dresden Tel. +49 351 48 50 3-0 www.wkp-dresden.de Dresden, 25.03.2020 Datum Unterschrift (digital vervielfältigt)	
Projekt-Nr.: G.011570080		Datum Name 12/2017 Lösche 12/2017 Sonnenberg 12/2017 Gericke	
Höhensystem: DHHN 92		Koordinatensystem: DBREF	
Ursprungsplan:		Blattgröße: 297x690	
Maßstab: 1:2000			

Vorhaben: Umbau der Verkehrsstation Bahnhof Mendig

Planart: Übersichtslageplan

Planinhalt: Strecke 3005 Andernach - Gerolstein