

Vorhaben:

Bf. Mendig Umbau der Verkehrsstation

Strecke 3005 Andernach-Gerolstein



---


## Unterlage 9 - Kabel- und Leitungsplan

| Unterlage | Bezeichnung |
|-----------|-------------|
|-----------|-------------|

---

|     |   |
|-----|---|
| 9.1 | Kabel- und Leitungsplan<br>Strecke 3005, km 14,400 - 14,650 |
|-----|---|

\\wkp\pdp\projekte\2017\017\_017\_Bahnhof\_Mendig\2\Planungsunterlagen\CAO\Uph\_4\2020\_März\_US\_01\_Kabel-u-Leitungsplan.dwg

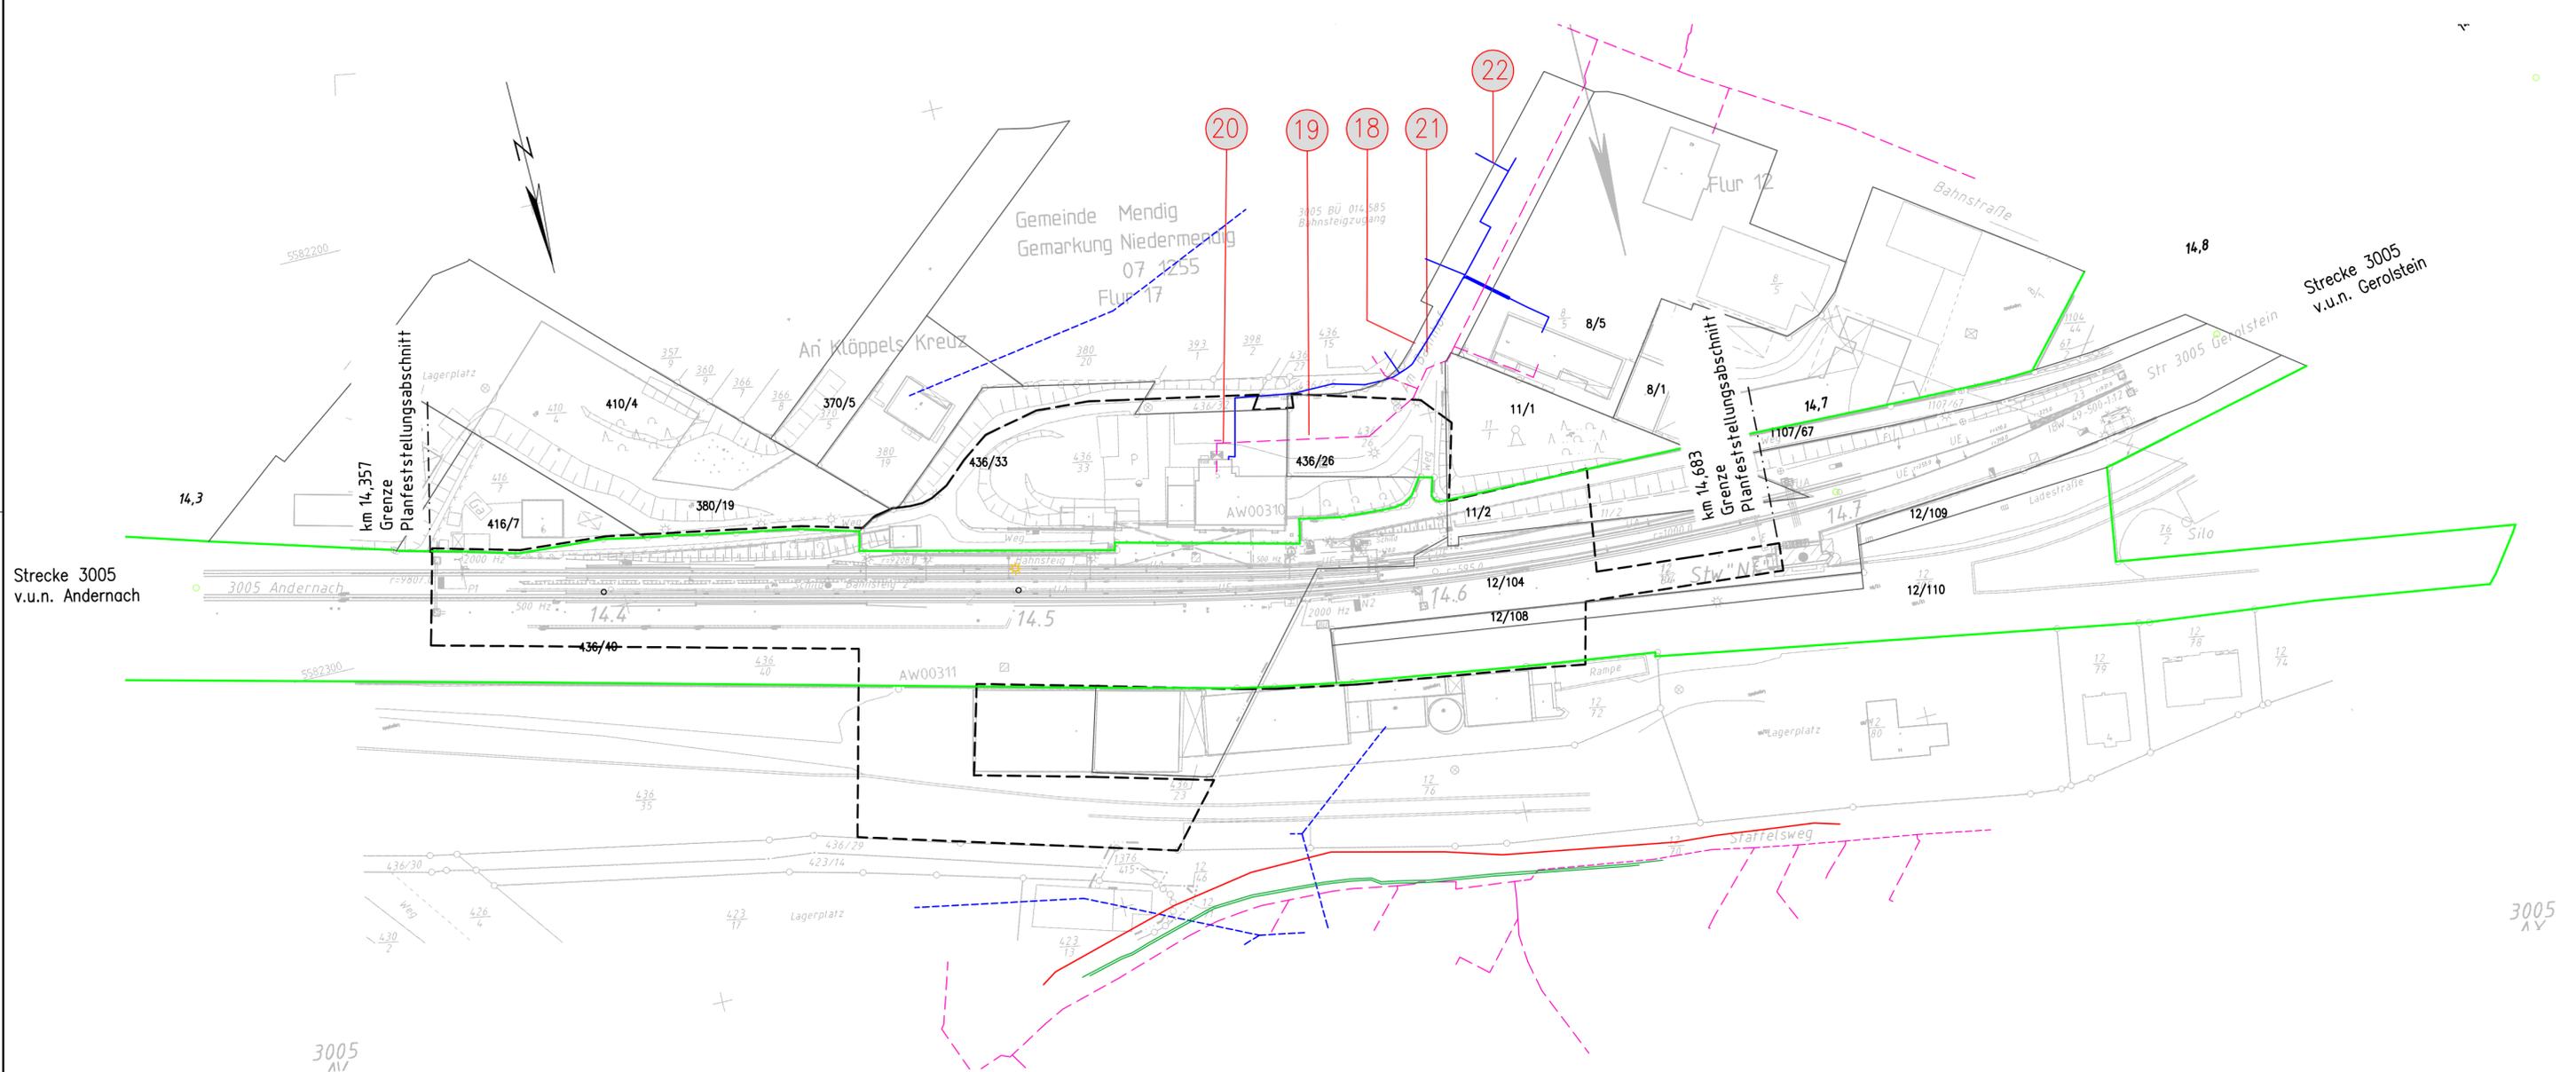

**Legende:**

- Bestand
- äußere Grenze der vorhabensträgereigenen Grundstücke
- Planfeststellungsgrenze
- Gemeindegrenze
- Gemarkungsgrenze
- Flurgrenze
- Flurstücksgrenze
- Nr. laufende Nummer des Bauwerksverzeichnisses

**Versorgungseinrichtungen Bestand:**

- SM Schmutzwasserleitung
- RW Regenwasserleitung
- Gasmitteldruckleitung
- TK Telekommunikationskabel
- Mittelspannungskabel
- Niederspannungskabel
- Niederspannungskabel (Freileitung)
- Breitbandkabel/-rohr
- MW Mischwasserleitung

Alle Leitungen wurden nur nachrichtlich übernommen und dienen nur zur Information!

|  |   |   |   |   |                     |  |                                       |                              |            |                                    |         |                 |  |
|--|---|---|---|---|---------------------|--|---------------------------------------|------------------------------|------------|------------------------------------|---------|-----------------|--|
| Genehmigungsvermerk Eisenbahn-Bundesamt  |   |   |   |   |                     |  |                                       |                              |            |                                    |         |                 |  |
| Übersichtsskizze   |   |   |   |   |                     |  |                                       |                              |            |                                    |         |                 |  |
| 0  | Ausgangsverfahren: Einreichung der Antragsfassung   |   |   |   |                     |  |                                       |                              |            |                                    |         |                 |  |
| Index  | Änderungen bzw. Ergänzungen   |   |   |   |                     |  |                                       |                              |            |                                    |         |                 |  |
| <b>Genehmigungsplanung - Unterlage für eine Entscheidung nach § 18 AEG</b>   |   |   |   |   |                     |  |                                       |                              |            |                                    |         |                 |  |
| Vorhabenträger: DB NETZE   |   |   |   |   |                     |  |                                       |                              |            |                                    |         |                 |  |
| <table border="1" style="width: 100%; border-collapse: collapse;"> <tr> <td>DB Station&amp;Service AG<br/>Regionalbereich Mitte<br/>Weilburger Straße 22<br/>60326 Frankfurt am Main</td> <td>DB Station&amp;Service AG<br/>Regionalbereich Mitte<br/>Weilburger Straße 22<br/>60326 Frankfurt am Main</td> </tr> <tr> <td>31.03.2020<br/>Datum</td> <td>31.03.2020<br/>Datum</td> </tr> <tr> <td>gez. i. V. S. Otten<br/>Unterschrift</td> <td>gez. i. A. R. Goossen<br/>Unterschrift</td> </tr> </table> |   | DB Station&Service AG<br>Regionalbereich Mitte<br>Weilburger Straße 22<br>60326 Frankfurt am Main | DB Station&Service AG<br>Regionalbereich Mitte<br>Weilburger Straße 22<br>60326 Frankfurt am Main | 31.03.2020<br>Datum                         | 31.03.2020<br>Datum | gez. i. V. S. Otten<br>Unterschrift  | gez. i. A. R. Goossen<br>Unterschrift |                              |            |                                    |         |                 |  |
| DB Station&Service AG<br>Regionalbereich Mitte<br>Weilburger Straße 22<br>60326 Frankfurt am Main  | DB Station&Service AG<br>Regionalbereich Mitte<br>Weilburger Straße 22<br>60326 Frankfurt am Main |   |   |   |                     |  |                                       |                              |            |                                    |         |                 |  |
| 31.03.2020<br>Datum  | 31.03.2020<br>Datum   |   |   |   |                     |  |                                       |                              |            |                                    |         |                 |  |
| gez. i. V. S. Otten<br>Unterschrift  | gez. i. A. R. Goossen<br>Unterschrift   |   |   |   |                     |  |                                       |                              |            |                                    |         |                 |  |
| <table border="1" style="width: 100%; border-collapse: collapse;"> <tr> <td colspan="2">Projekt-Nr.: G.011570080</td> </tr> <tr> <td>Datum</td> <td>Name</td> </tr> <tr> <td>gez. 12/2017</td> <td>Lösche</td> </tr> <tr> <td>bearb. 12/2017</td> <td>Sonnenberg</td> </tr> <tr> <td>gepr. 12/2017</td> <td>Gericke</td> </tr> </table>  |   | Projekt-Nr.: G.011570080  |   | Datum                                       | Name                | gez. 12/2017   | Lösche                                | bearb. 12/2017               | Sonnenberg | gepr. 12/2017                      | Gericke |                 |  |
| Projekt-Nr.: G.011570080   |   |   |   |   |                     |  |                                       |                              |            |                                    |         |                 |  |
| Datum  | Name  |   |   |   |                     |  |                                       |                              |            |                                    |         |                 |  |
| gez. 12/2017   | Lösche  |   |   |   |                     |  |                                       |                              |            |                                    |         |                 |  |
| bearb. 12/2017   | Sonnenberg  |   |   |   |                     |  |                                       |                              |            |                                    |         |                 |  |
| gepr. 12/2017  | Gericke   |   |   |   |                     |  |                                       |                              |            |                                    |         |                 |  |
| <table border="1" style="width: 100%; border-collapse: collapse;"> <tr> <td colspan="2">Planverfasser: WKP Planungsbüro für Bauwesen GmbH, VBI</td> </tr> <tr> <td colspan="2" style="text-align: center;"><b>wkp</b></td> </tr> <tr> <td colspan="2">Karl-Marx-Straße 23<br/>01109 Dresden<br/>Tel. +49 351 48 50 3-0<br/>www.wkp-dresden.de</td> </tr> <tr> <td colspan="2">Dresden, 25.03.2020<br/>Datum</td> </tr> <tr> <td colspan="2">Unterschrift (digital verifiziert)</td> </tr> </table>         |   | Planverfasser: WKP Planungsbüro für Bauwesen GmbH, VBI  |   | <b>wkp</b>                                  |                     | Karl-Marx-Straße 23<br>01109 Dresden<br>Tel. +49 351 48 50 3-0<br>www.wkp-dresden.de |                                       | Dresden, 25.03.2020<br>Datum |            | Unterschrift (digital verifiziert) |         |                 |  |
| Planverfasser: WKP Planungsbüro für Bauwesen GmbH, VBI   |   |   |   |   |                     |  |                                       |                              |            |                                    |         |                 |  |
| <b>wkp</b>   |   |   |   |   |                     |  |                                       |                              |            |                                    |         |                 |  |
| Karl-Marx-Straße 23<br>01109 Dresden<br>Tel. +49 351 48 50 3-0<br>www.wkp-dresden.de   |   |   |   |   |                     |  |                                       |                              |            |                                    |         |                 |  |
| Dresden, 25.03.2020<br>Datum   |   |   |   |   |                     |  |                                       |                              |            |                                    |         |                 |  |
| Unterschrift (digital verifiziert)   |   |   |   |   |                     |  |                                       |                              |            |                                    |         |                 |  |
| <table border="1" style="width: 100%; border-collapse: collapse;"> <tr> <td colspan="2">Vorhaben: <b>Umbau der Verkehrsstation Bahnhof Mendig</b></td> </tr> <tr> <td colspan="2">Planart: <b>Kabel- und Leitungslageplan</b></td> </tr> <tr> <td colspan="2">Planinhalt: <b>Strecke 3005 Andernach - Gerolstein</b></td> </tr> </table>   |   | Vorhaben: <b>Umbau der Verkehrsstation Bahnhof Mendig</b>   |   | Planart: <b>Kabel- und Leitungslageplan</b> |                     | Planinhalt: <b>Strecke 3005 Andernach - Gerolstein</b>                               |                                       |                              |            |                                    |         |                 |  |
| Vorhaben: <b>Umbau der Verkehrsstation Bahnhof Mendig</b>  |   |   |   |   |                     |  |                                       |                              |            |                                    |         |                 |  |
| Planart: <b>Kabel- und Leitungslageplan</b>  |   |   |   |   |                     |  |                                       |                              |            |                                    |         |                 |  |
| Planinhalt: <b>Strecke 3005 Andernach - Gerolstein</b>   |   |   |   |   |                     |  |                                       |                              |            |                                    |         |                 |  |
| <table border="1" style="width: 100%; border-collapse: collapse;"> <tr> <td colspan="2">Planzeichen: 09_01_Kabel-u-Leitungsplan.dwg</td> </tr> <tr> <td colspan="2">Hohensystem: DHHN 92</td> </tr> <tr> <td colspan="2">Koordinatensystem: DBREF</td> </tr> <tr> <td colspan="2">Ursprungsplan:</td> </tr> <tr> <td colspan="2">Blattgröße: 297x1090</td> </tr> <tr> <td colspan="2">Maßstab: 1:1000</td> </tr> </table>  |   | Planzeichen: 09_01_Kabel-u-Leitungsplan.dwg   |   | Hohensystem: DHHN 92                        |                     | Koordinatensystem: DBREF   |                                       | Ursprungsplan:               |            | Blattgröße: 297x1090               |         | Maßstab: 1:1000 |  |
| Planzeichen: 09_01_Kabel-u-Leitungsplan.dwg  |   |   |   |   |                     |  |                                       |                              |            |                                    |         |                 |  |
| Hohensystem: DHHN 92   |   |   |   |   |                     |  |                                       |                              |            |                                    |         |                 |  |
| Koordinatensystem: DBREF   |   |   |   |   |                     |  |                                       |                              |            |                                    |         |                 |  |
| Ursprungsplan:   |   |   |   |   |                     |  |                                       |                              |            |                                    |         |                 |  |
| Blattgröße: 297x1090   |   |   |   |   |                     |  |                                       |                              |            |                                    |         |                 |  |
| Maßstab: 1:1000  |   |   |   |   |                     |  |                                       |                              |            |                                    |         |                 |  |