


P:\2017\017_017_Bahnhof Mendig\12Planungsunterlagen\CAD\lph_4\1\Untertage 9_1_A5--_500_P2117--PKL_B--LP_01--.dwg

Strecke 3005
v.u.n. Andernach

Strecke 3005
v.u.n. Gerolstein

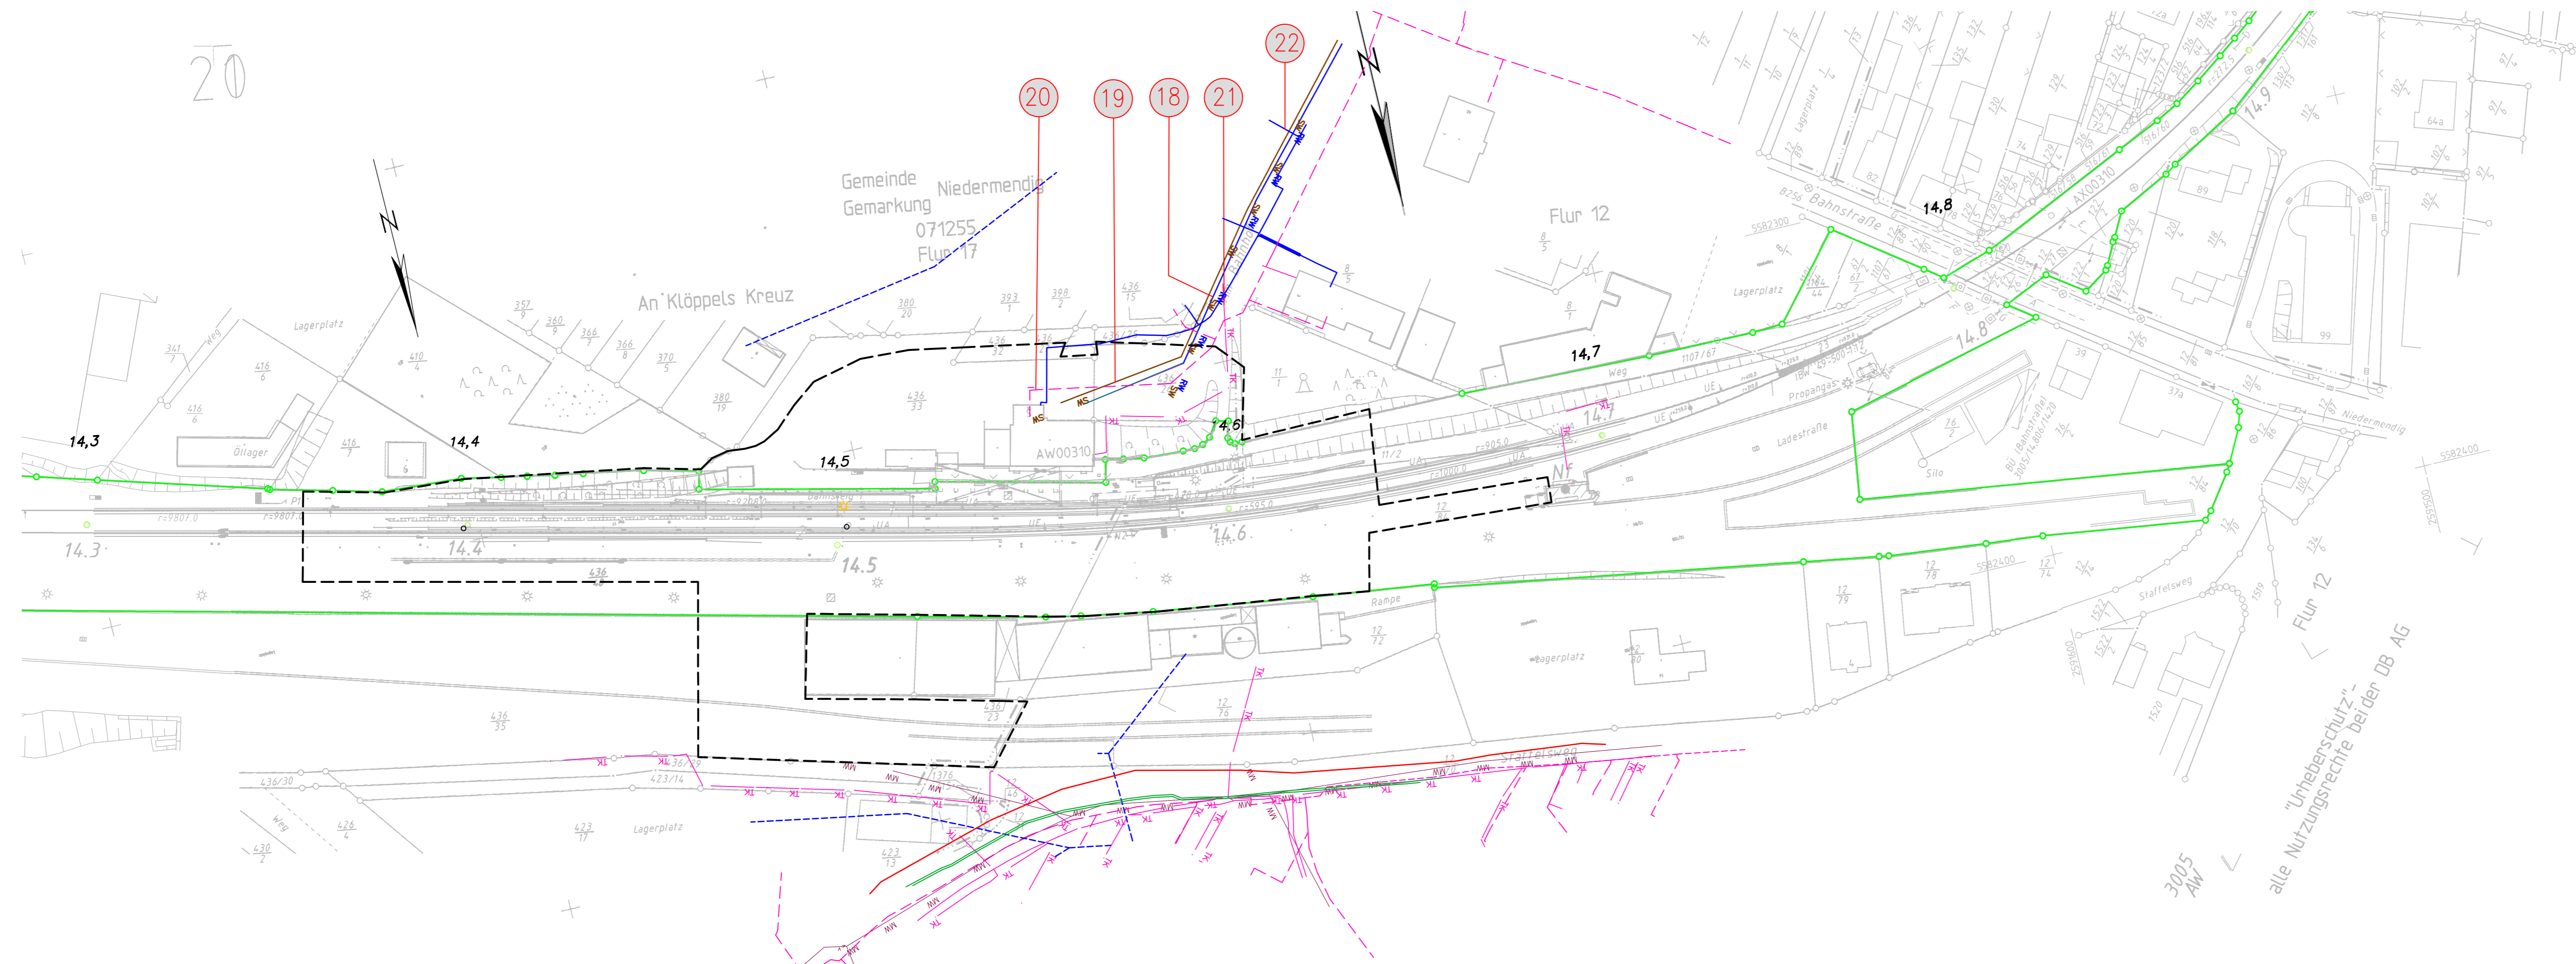

- Legende:**
- Bestand
 - äußere Grenze der vorhabensträgerigen Grundstücke
 - Planfeststellungsgrenze
 - Gemeidegrenze
 - Gemarkungsgrenze
 - Flurgrenze
 - Flurstücksgrenze
 - Nr. laufende Nummer des Bauwerksverzeichnisses

- Versorgungseinrichtungen Bestand:**
- SM Schmutzwasserleitung
 - RW Regenwasserleitung
 - TK Gasmiteldruckleitung
 - Telekommunikationskabel
 - Mittelspannungskabel
 - Niederspannungskabel
 - Niederspannungskabel (Freileitung)
 - Breitbandkabel/-rohr
 - MW Mischwasserleitung

Alle Leitungen wurden nur nachrichtlich übernommen und dienen nur zur Information!

Genehmigungsvermerk Eisenbahn-Bundesamt

Übersichtsskizze

0	Ausgangsverfahren-Einreichung der Antragsfassung	01.04.2018
Index	Änderungen bzw. Ergänzungen	Planungsstand

Genehmigungsplanung - Unterlage für eine Entscheidung nach § 18 AEG

Vorhabenträger: DB NETZE DB Station&Service AG Regionalbereich Mitte Weilburger Straße 22 60326 Frankfurt am Main		Planzeichen: AS01_203400_P312.034_PLP_A--LP_1090-- Projekt-Nr.: G.011570060	
Datum	Unterschrift	Datum	Unterschrift
12/2017	Lösche	12/2017	Sonnenberg
12/2017	Gericke		
Vertreter des Vorhabenträgers:		Planverfasser: WK CONSULT WKP Planungsbüro für Bauwesen GmbH, VBI KARL-MARX-STRASSE 23 TEL. 03511485 030 01109 DRESDEN FAX. 03511485 0300	
Datum	Unterschrift	Datum	Unterschrift
Vorhaben: Umbau der Verkehrsstation Bahnhof Mendig		Höhenystem: DHN 92 Koordinatensystem: DBREF Ursprungsplan: Blattgröße: 297x1090 Maßstab: 1:1000	
Planart: Kabel- und Leitungslageplan		Planinhalt: Strecke 3005 Andernach - Gerolstein	