


KLNRSZP00:2934 RKohl - geplottet am (MM.TT.JJ) 02/20/2003 Zustand: Dokument erfasst 1:100 Faktor: 1.000

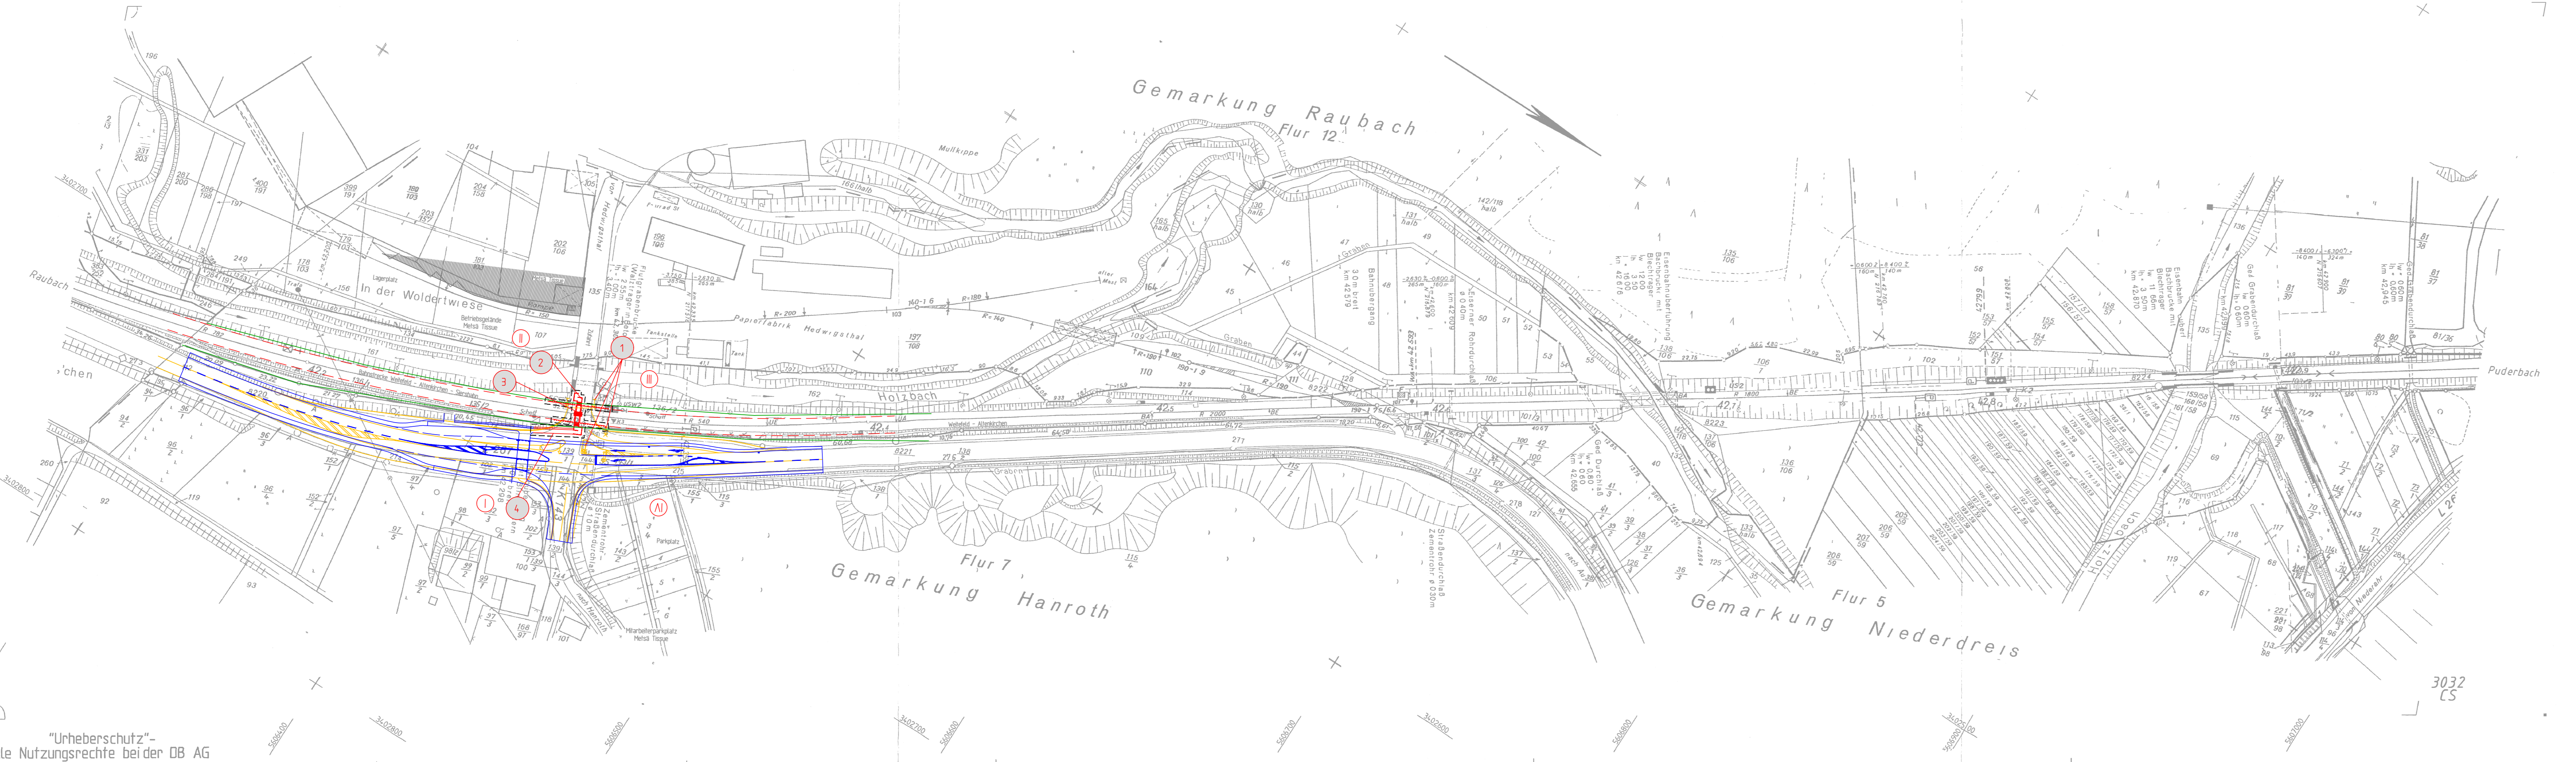

Legende:

- Bestand
- Neuanlage
- Rückbau
- DB-Grenze
- Nachrichtlich - Korrespondierende Planung
- Planfeststellungsgrenze
- Nr Ifd. Nr. im Bauwerksverzeichnis

Genehmigungsvermerk Eisenbahn-Bundeamt	
Übersichtsskizze:	weitere Prüfergebnisse bzw. Zustimmungen von Dritten o. ähnl.:

1	gem. Änderungen zum Abstimmungstermin am 15.12.2020	12.03.2021
0	Ausgangsverfahren: Antragsfassung	21.01.2019
Index	Änderungen bzw. Ergänzungen	Planungsstand

Genehmigungsplanung: Unterlage für eine Entscheidung nach § 18 AEG

Vorhabenträger:		Zweckverband "Industrie- und Gewerbegebiet Hedwigthal - Hüttenstraße"		Planzeichen Intern: 920 080 183 509 102-2	
Auftrags-Nr.: 451010301		Lappanbahn Service GmbH Am Bahnhof 4 39350 Wietzen		Datum Name	
bearb. 10.10.2018 Thiel		PINTSCH GmbH Hünker Straße 14,9 46537 Dinslaken		10.10.2018 Tiel	
gez. 10.10.2018 Gralow		Sicherheits für die Bahn		gepr. 10.10.2018	
Höhensystem: DB-REF		Koordinatensystem: DB-REF		Ursprungsplan: Entwurfsvermessung	
Blattgröße: 297 x 1465		Maßstab: 1:1000			

**Bahnübergangsmaßnahmen im Zuge der
2. Anbindung der Ortsgemeinde Raubach an die L 267
Strecke: Siershahn (Ww) - Weitfeld - Altenkirchen (Ww)**

Planart: Lageplan
Planinhalt: BÜ Werkszufahrt
km 42,3
Hedwigthal

DB Netz Deutsche Bahn Gruppe Netz-Infrastrukturdatenmanagement NIS2		Ivl 3032 CR			
Bearb.	04.02	Baba	Str. 3032 Engers - Au (Sieg) km 42,314 ... 42,970		
Gepr.	04.02	Baba			
Norm	04.02	Baba			
Halbstaß 1:1000					
Zust.	Änderung	Datum	Name	Urspr.	Blatt

"Urheberschutz"-
alle Nutzungsrechte bei der DB AG