


**Änderung Durchlass**

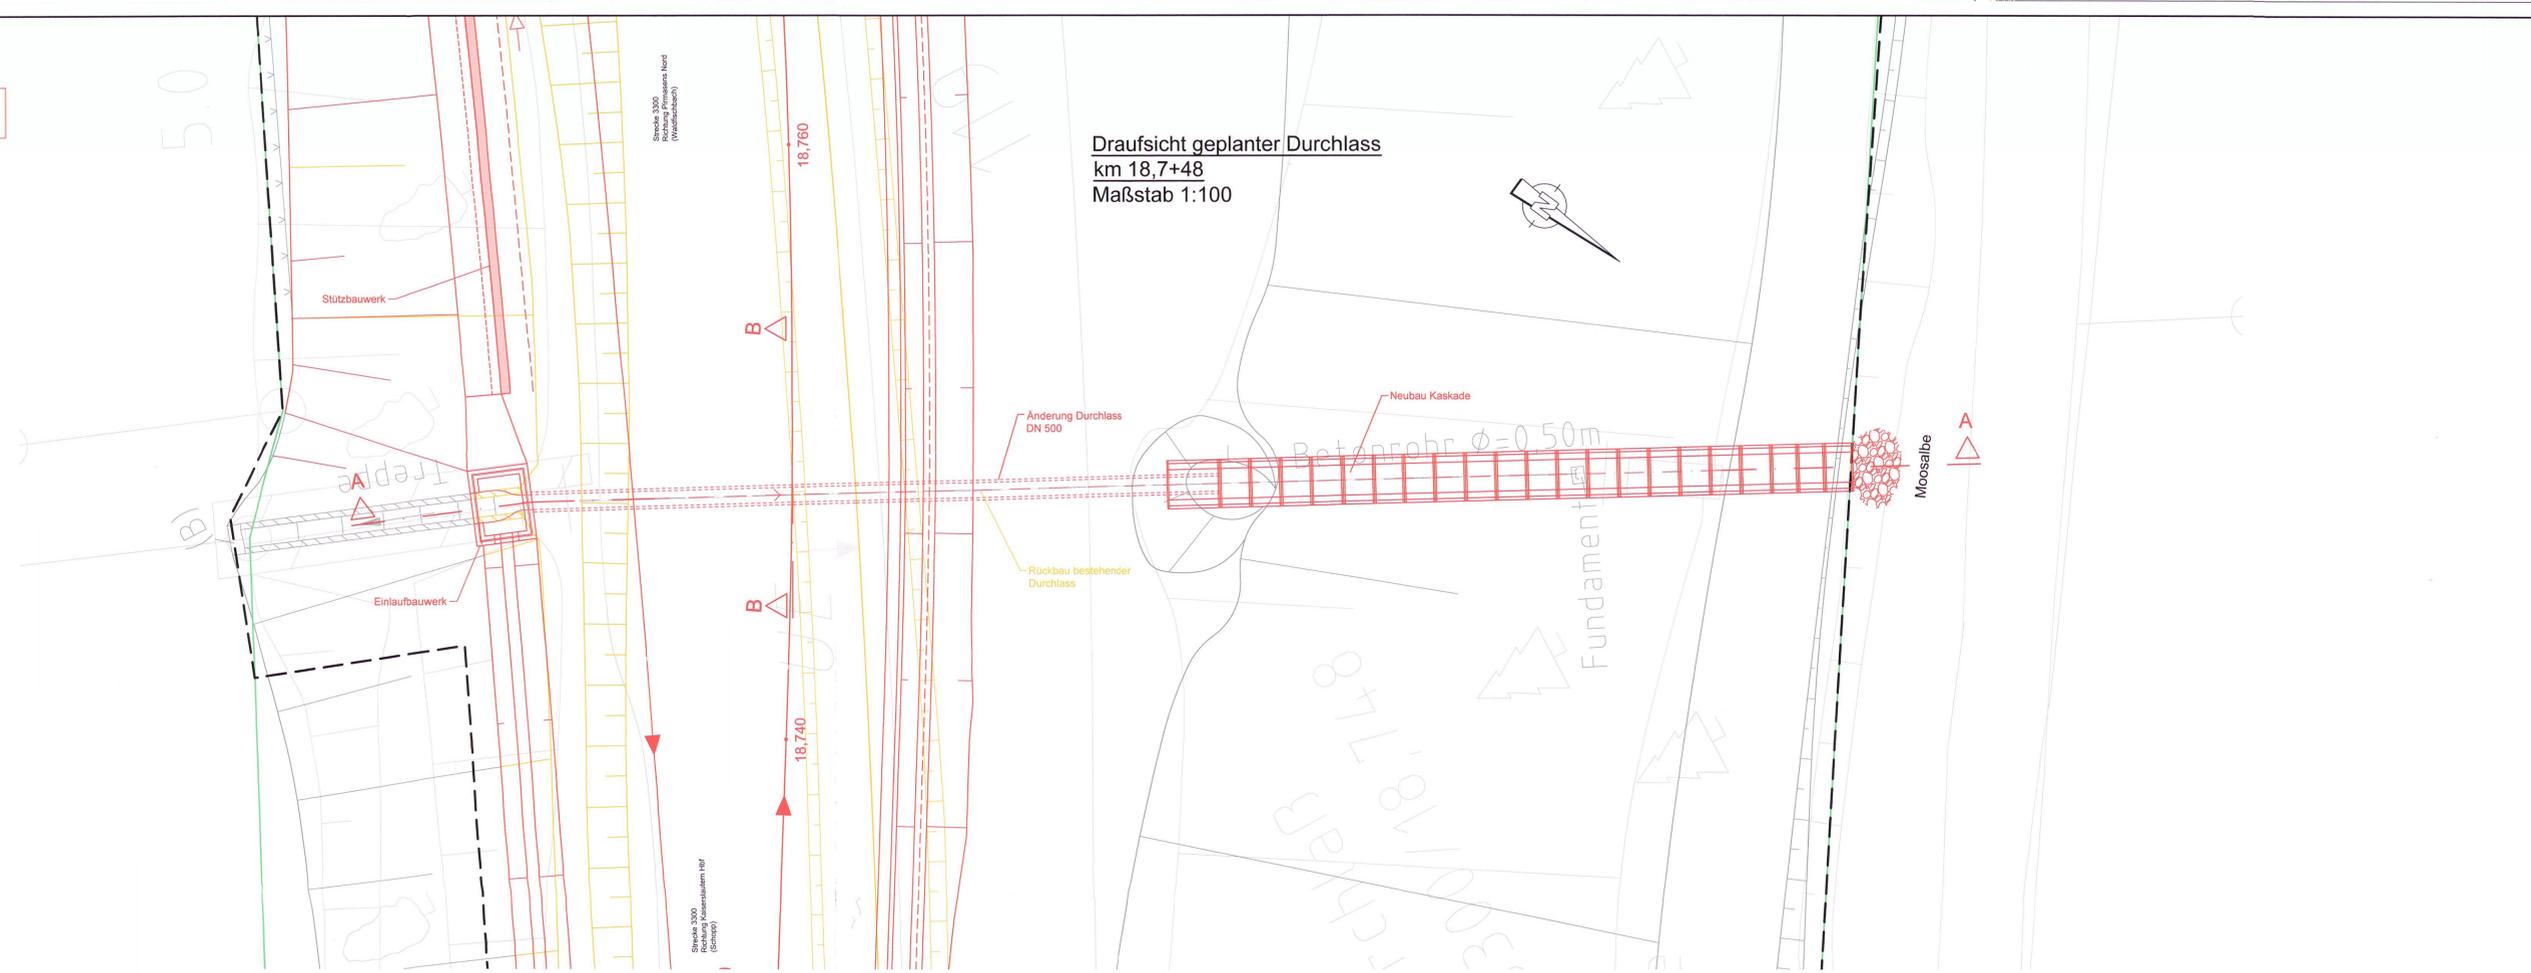

**Draufsicht geplanter Durchlass  
km 18,7+48  
Maßstab 1:100**


**Legende:**

- Bestand
- Neubau / Änderung
- Rückbau
- äußere Grenze der vorhabenberechtigten Grundstücke
- begleitende Planung (nachrichtliche Darstellung)
- Planfeststellungsgrenze
- Kreis / Gemeindegrenze
- Gemarkungsgrenze
- Flurgrenze
- Flurstücksgrenze
- Zugehörigkeitskenn
- Flurstücksnummer


**Symbolik:**

- Lärmschutzwand mit Tür
- Böschung
- Oberleitungsmast ohne / mit Maststummer
- Trogtrasse (Kabelkanal) mit Kabelschacht
- Entwässerungsgraben mit Fließrichtung
- Versickerungsanlage (Graben, Becken, Mulde)
- Mulde
- Stützmauer
- Zaun
- Leitplanke
- Straßenablauf
- Eintrittsschicht / Entwässerungsteilung mit Fließrichtung
- Lichtmast
- Schallschrank
- Schrankenkasten mit Schrankenbaum
- rotes Blinklicht
- Laub- Nadelbaum

**Längsschnitt A-A  
geplanter Durchlass km 18,7+48  
Maßstab 1:100**

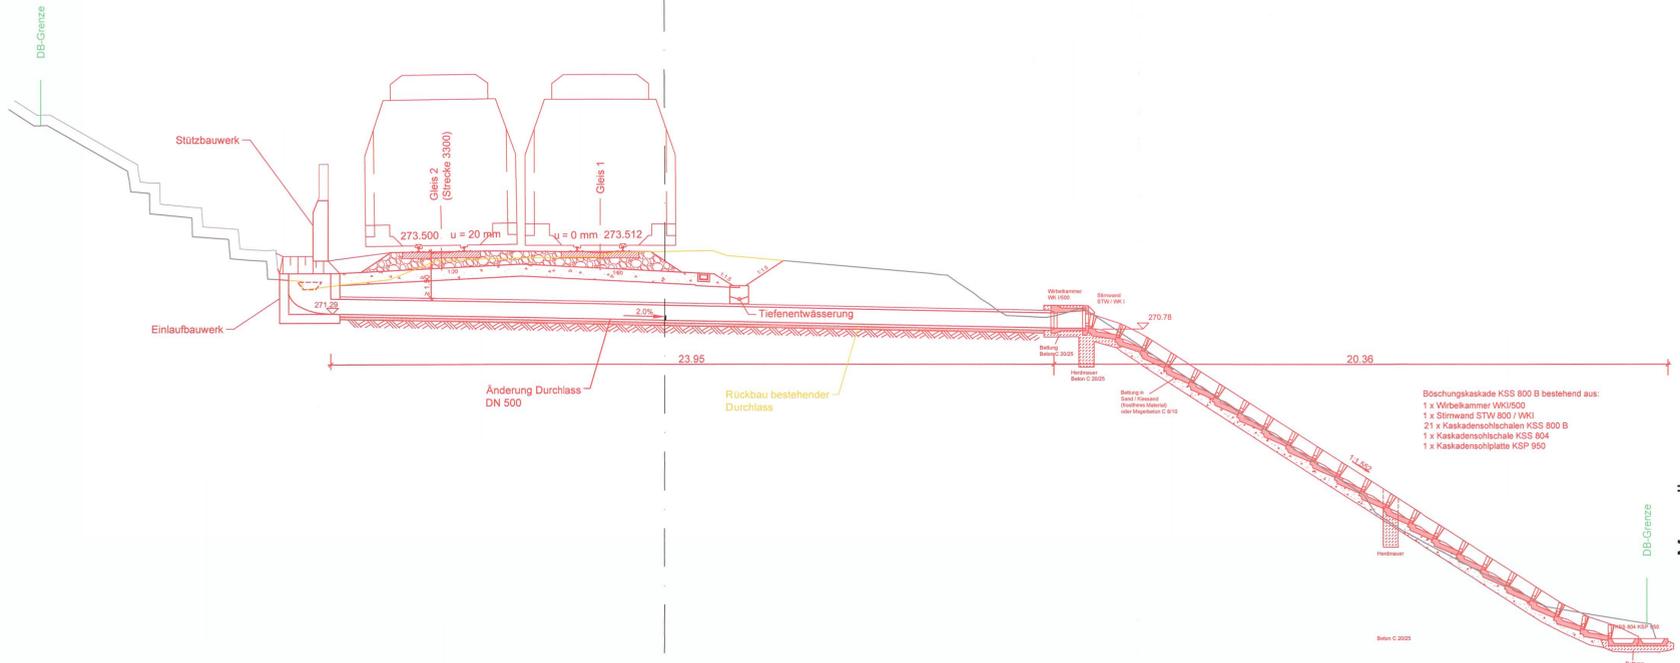

**Querschnitt B-B  
geplanter Durchlass km 18,7+48  
Maßstab 1:100**

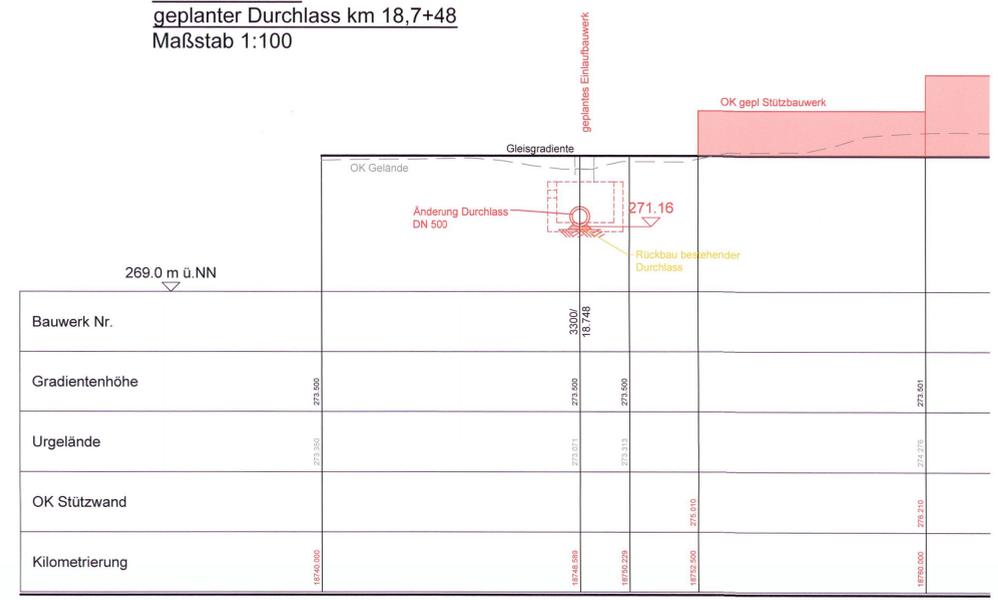

Bauwerk Nr.	3300/18.748
Gradientenhöhe	273.500
Urgelände	273.501
OK Stützmauer	273.501
Kilometrierung	18.740.000

**Unterlage 7.3**

Genehmigungsvermerk Eisenbahn-Bundesamt

Obersichtsskizze

0 Ausgangsverfahren: Antragsfassung 05.12.2019  
Index Änderungen bzw. Ergänzungen

**Genehmigungsplanung: Unterlage für eine Entscheidung nach § 18 AEG**

Vorhabenbetreiber:	DB Netz AG Regionalesch Südwest HNVR-SWA Schwarzalldstraße 62 76137 Karlsruhe	Planverfasser:	POYRY Pöyry Deutschland GmbH Waldingstraße 13 35041 Fulda An Hauptbahnhof 4 68111 Saarbrücken	Projekt-Nr.:	118021614
Vertreter der Vorhabenbetreiber:	DB NETZE	Planverfasser:	POYRY	MH-System:	DH-N 92
Unterschrift:	[Signature]	Datum:	05.12.2019	Koordinatensystem:	DB_Ref
Unterschrift:	[Signature]	Datum:	05.12.2019	Ursprungsplan:	
Unterschrift:	[Signature]	Datum:	05.12.2019	Blattgröße:	594 x 1160 mm
Unterschrift:	[Signature]	Datum:	05.12.2019	Maßstab:	1:100

**Kreuzungsbahnhof Steinalben  
Strecke 3300 Kaiserslautern - Pirmasens**

Planart: Bauwerksplan  
Planinhalt: Strecke 3300, Änderung Durchlass km 18,748 Lageplan, Längs- und Querschnitt