

**Legende:**

- Bestand
- äußere Grenze der vorhabenträgerigen Grundstücke
- Planfeststellungsgrenze
- Kreis- / Gemeindegrenze
- Gemarkungsgrenze
- Flurgrenze
- Flurstücksgrenze
- Zugehörigkeitslinien
- Flurstücknummer

**Nr.:** laufende Nummer des Bauwerksverzeichnis


- Bestand Kabel/Leitung oberirdisch
- Bestand Kabel/Leitung unterirdisch
- Bestand Kabel/Leitung (außer Betrieb)
- Neubau Kabel/Leitung oberirdisch
- Neubau Kabel/Leitung unterirdisch
- Rückbau Kabel/Leitung oberirdisch
- Rückbau Kabel/Leitung unterirdisch

**Bedeutung der Kurzzeichen:**

- A Abwasser
- RW Regenwasser
- M Mischwasser
- W Wasserleitung
- F Fernwärmeleitung
- G Gasleitung
- E Eisenbahnleitung
- FH Fernheizungsleitung

**Unterlage 11**

Genehmigungsvermerk Eisenbahn-Bundesamt

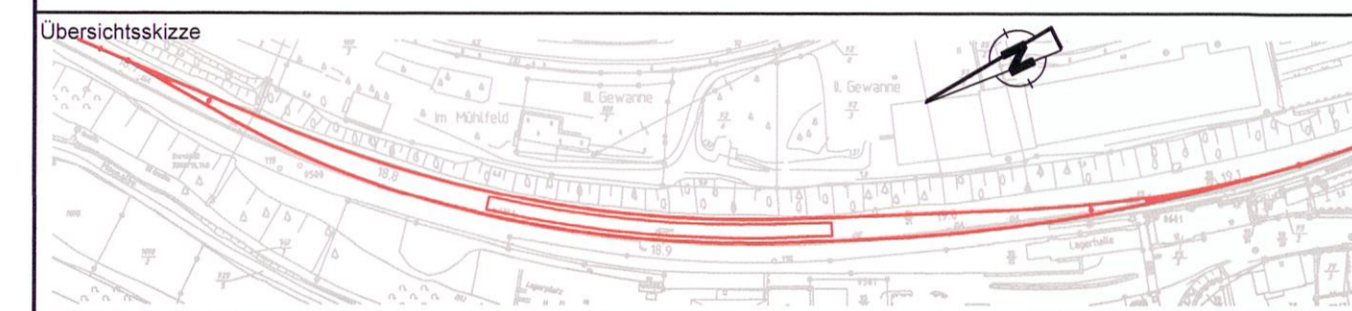

0 Ausgangsverfahren: Antragsfassung  
Index Änderungen bzw. Ergänzungen

05.12.2019  
Planungsstand

**Genehmigungsplanung: Unterlage für eine Entscheidung nach § 18 AEG**

Vorhabenträgerin: DB Netz AG Regionalbereich Südwest I.NVR-SW-AE Schwarzwaldstrasse 62 78157 Karlsruhe	Planzeichner Nr.: 118001614 Datum Name gez. 12/2019 KInBl bearb. 12/2019 Mohr gepr. 12/2019 Dimmling
---	---

Vertreter der Vorhabenträgerin: DB Netz AG Regionalbereich Südwest I.NVR-SW-AE Am Hauptbahnhof 4 68111 Saarbrücken Datum: 10/01/20 Unterschrift	Planverfasser: PÖYRY Pöyry Deutschland GmbH Washingtonallee 13 36041 Fulda Tel. 0561 / 9747-0 Fax. 0561 / 9747-39 Datum: 08/01/20 Unterschrift	Höhensystem: DHHN 92 Koordinatensystem: DB_Ref Ursprungsplan: Blattgröße: 370 x 1540 mm Maßstab: 1:500
--	--	--

**Kreuzungsbahnhof Steinalben**  
**Strecke 3300 Kaiserslautern - Pirmasens**

Planart: **Kabel- und Leitungslageplan**  
 Planinhalt: **Strecke 3300, km 18,596 - km 19,264**