





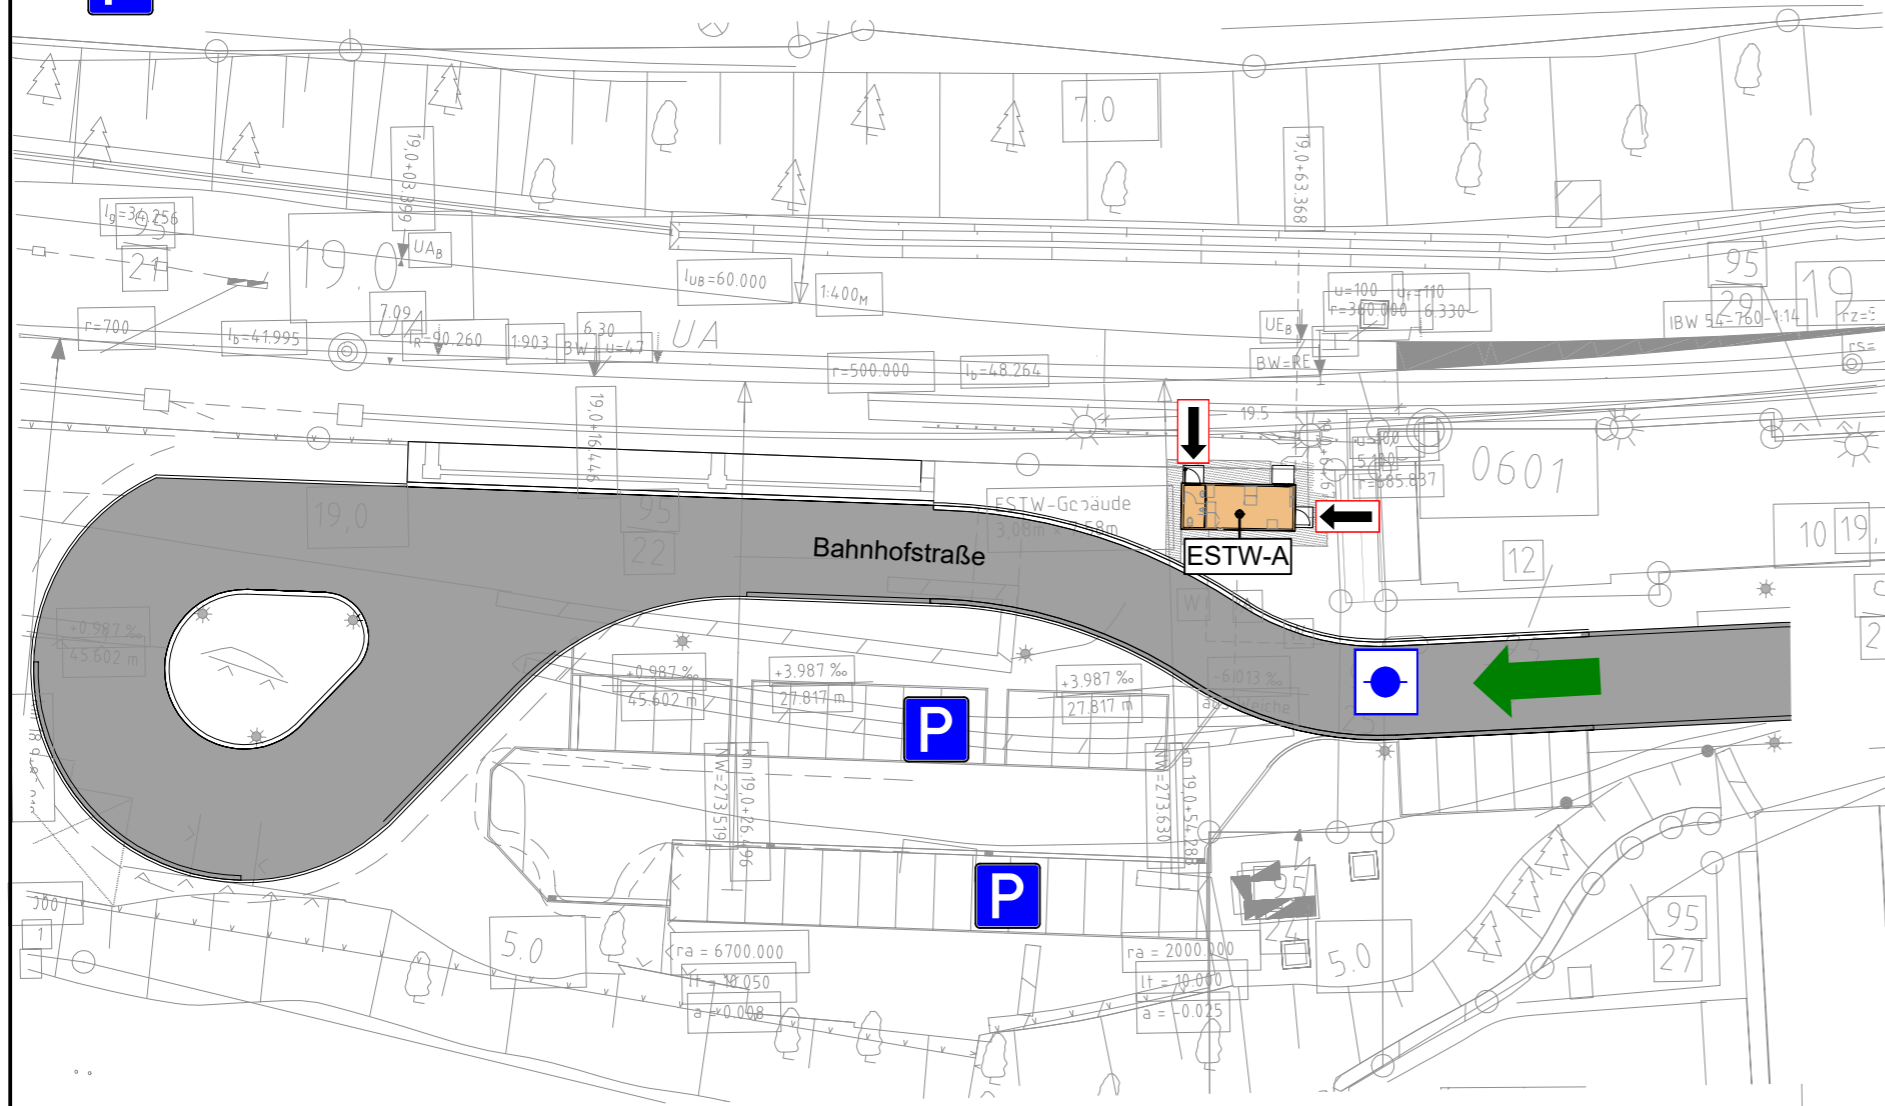
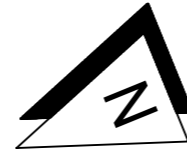


Legende

-  Gebäude
-  Befestigte Fläche
-  Unterflurhydrant
-  Feuerwehrhauptzufahrt
-  Feuerwehrzugang
-  Parkplatz



| | | | | |
|-------|-------------------------------|----------|------------|--------------|
| c | | | | |
| b | | | | |
| a | Neubau Kreuzungsbf Steinalben | 29.11.21 | M. Fakouri | |
| Index | Art der Änderung | Datum | Name | Unterschrift |

| | |
|---|---------------------------|
| Bautechnischer Prüfer gemäß VV BAU bzw. Planprüfer gemäß VV BAU STE | Eisenbahn-Bundesamt (EBA) |
|---|---------------------------|

Projekt


ESTW-A Steinalben


grafisches Brandschutzkonzept
Anhang A.11.1 Lageplan

Projekt-Nr.: 99990078-01

Planteile und Schnittlinien im Grundriss

| | | | | | |
|----------------------------|----------------------------|--------------|--------------------------|-----------------|--------------------------|
| Planungsphase | Genehmigungsplanung | Strecke | Kaiserslautern-Pirmasens | Maßstab | 1 : 500 |
| Planbezeichnung/Planinhalt | Lageplan | Strecken-Nr. | 3300 | Bearbeitung CAD | Name(Druckschrift) Datum |
| Planart | Lageplan | Stations-km | 19,1 | gez. | K. Wenzel 15.05.19 |
| Plannummer | B04 000 4 PLP B00 LP ___ a | Bahnhofs-Nr. | / | gepr. | W. Thies 29.11.21 |

| | |
|--|--|
| Planersteller architekten, ingenieure, sachverständige An den Mühwiesen 8 • 95032 Hof Tel: (09281) 7577-0 • (09281) 7577-77 www.thies-consult.com • info@thies-consult.com  | Bauvorlageberechtigter (BVB) gemäß VV BAU / VV BAU-STE Freigabe der Ausführungsunterlagen gemäß Freigabeschreiben vom _____ Freigabe Nr. _____ |
| J. Vogel 29.11.2021 Name (Druckschrift) Datum Unterschrift | _____ Name (Druckschrift) Datum Unterschrift |

| | |
|---|---|
| Projektverantwortlicher als Vertreter der Eisenbahnen des Bundes (EdB)  | Planersteller Plan gleichgestellt mit Freigabe-Nr. _____ des Bauvorlageberechtigten vom _____ |
| _____ Name (Druckschrift) Datum Unterschrift | _____ Name (Druckschrift) Datum Unterschrift |

| | |
|---|--|
| Auftragnehmer | Die Übereinstimmung mit der Bauausführung wird bestätigt Bauüberwacher Bahn (BÜB) gemäß VV BAU/VV BAU-STE |
| _____ Name (Druckschrift) Datum Unterschrift | _____ Name (Druckschrift) Datum Unterschrift |