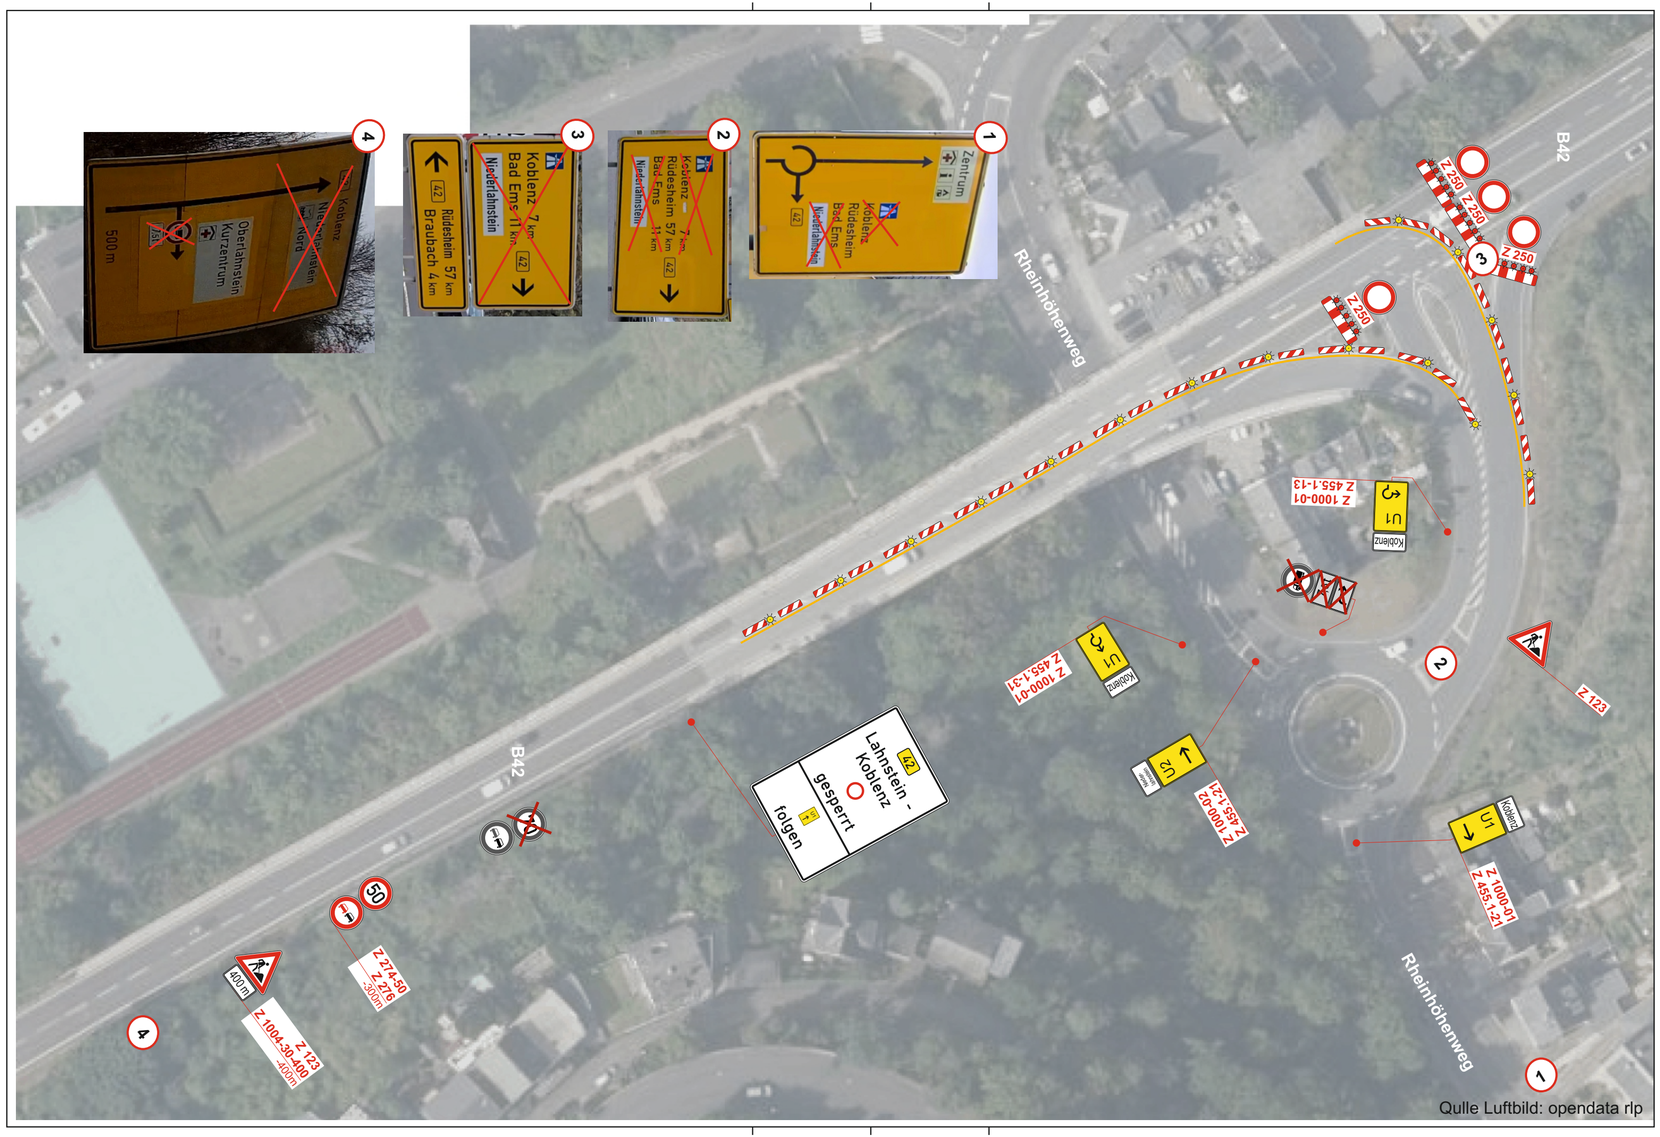

LBM LANDESBETRIEB MOBILITÄT RHEINLAND-PFALZ

Projekt

Sanierung B42 Lahnbrücke

Projekt-Nr.	
Projekt-beschreibung	Großräumige Umleitung
	Vollsperrung Lahnbrücke B42

Auftraggeber	**Landesbetrieb Mobilität Rheinland/ Pfalz**
Auftragnehmer	

Maßstab	**k. A.**	*Name*	*Christian Brüning*
Blatt-Nr.	**Detail 11**	*Bemerkungen*	
Datum	**17.03.2023**	*Datei*	Unbenannt-1.cdr

BC TRAFFICPLAN
Planungsbüro für Verkehrs- und Baustellenabsicherung