


Bemerkung:
Alle Verkehrszeichen und Verkehrsleiteinrichtungen auf diesem Plan müssen mind. der Reflexionsklasse RA 2 nach DIN 6171 Teil 1 und DIN 67520, entsprechen.
Gefahren-, Gebots- und Verbotsschilder sind in Schildergröße 2 auszuführen. Ausführung als flach oder gerahmt obliegt dem AN.
Längsabspernung: Leitbaken Doppelseitig
Zur Anordnung widersprüchliche Beschilderung ist durch auskreuzen zu deaktivieren. Auskreuzungen von Beschilderung darf nur mit mobilen Auskreuzvorrichtungen nach ZTV -SA 6.1 und DIN 67250, Teil 4 erfolgen.
Die Darstellung von Verkehrszeichen, Beschilderungen sind unmaßstäblich.
Die mindestens erforderliche Anzahl der Baken und Absperrschranken ergibt sich aus den Vorgaben der RSA und den örtlichen Gegebenheiten.

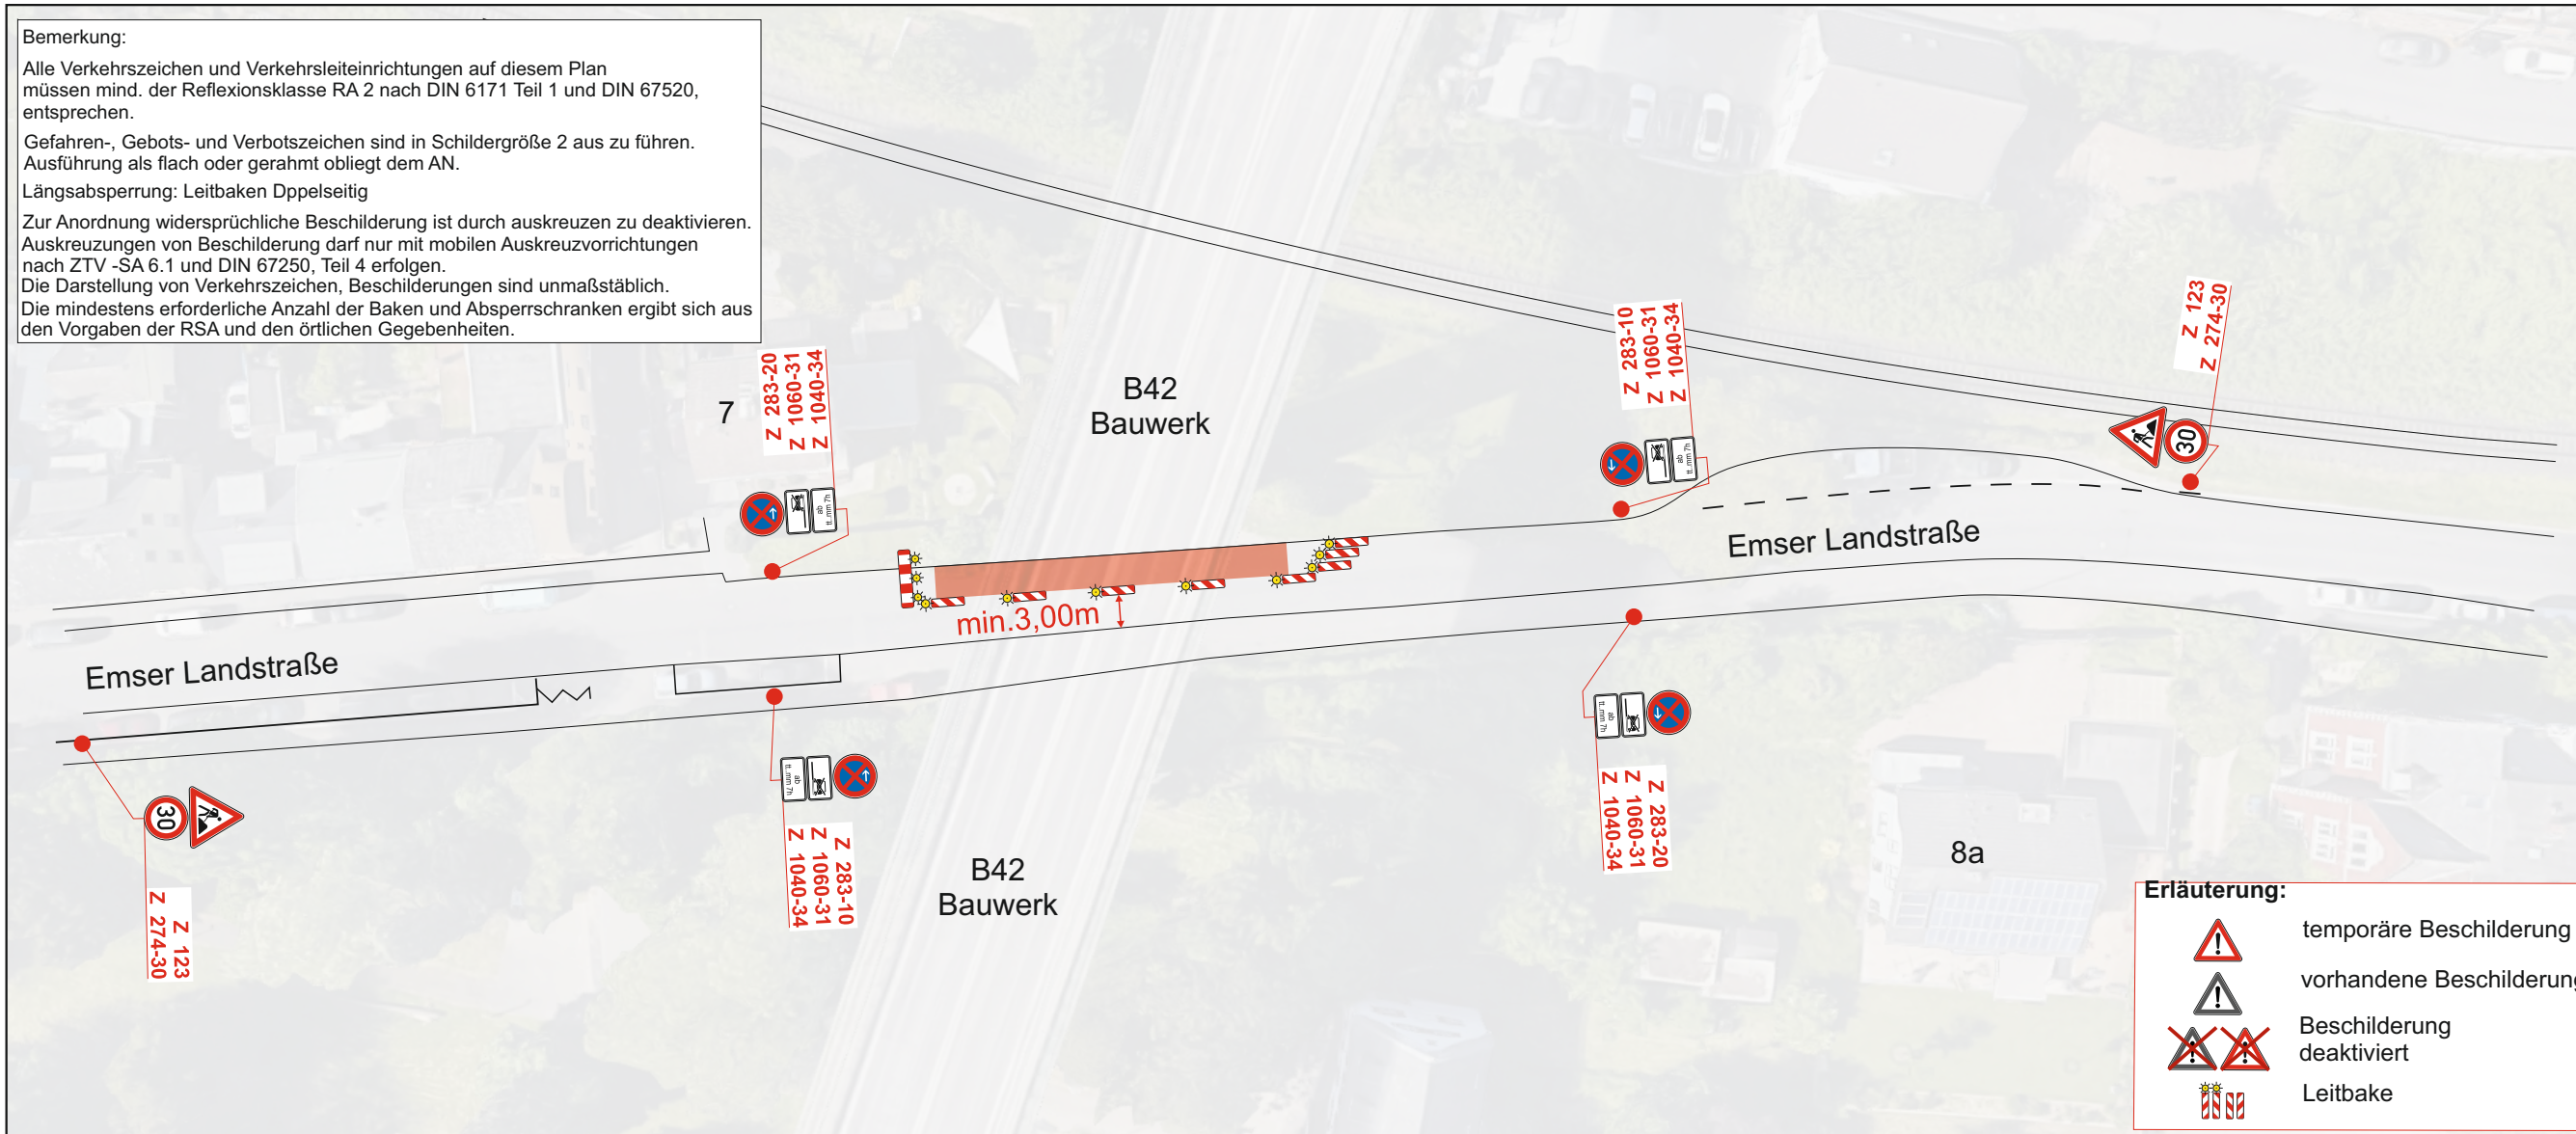

Projekt	Emser Landstraße , Lahnstein		
Projekt-Nr.			
Projektbeschreibung			

Auftraggeber	Landesbetrieb Mobilität Rheinland Pfalz		
Auftragnehmer			

Maßstab	k. A.	Name	Thomas Feld
Blatt-Nr.	VZP I-11	Bemerkungen	
Datum	28.11.2023	Datei	

BC TRAFFICPLAN

Planungsbüro für Verkehrs- und Baustellenabsicherung

