

**Erläuterung:**

-  temporäre Beschilderung
-  vorhandene Beschilderung
-  Beschilderung deaktiviert

**Bemerkung:**


Alle Verkehrszeichen und Verkehrsleiteinrichtungen auf diesem Plan müssen mind. der Reflexionsklasse RA 2 nach DIN 6171 Teil 1 und DIN 67520, entsprechen.

Gefahren-, Gebots- und Verbotsschilder sind in Schildergröße 2 auszuführen. Ausführung als flach oder gerahmt obliegt dem AN.

Längsabsperzung: Leitbaken einseitig

Zur Anordnung widersprüchliche Beschilderung ist durch Auskreuzen zu deaktivieren. Auskreuzungen von Beschilderung darf nur mit mobilen Auskreuzvorrichtungen nach ZTV -SA 6.1 und DIN 67250, Teil 4 erfolgen.

Die Darstellung von Verkehrszeichen, Beschilderungen sind unmaßstäblich. Die mindestens erforderliche Anzahl der Baken und Absperrschranken ergibt sich aus den Vorgaben der RSA und den örtlichen Gegebenheiten.

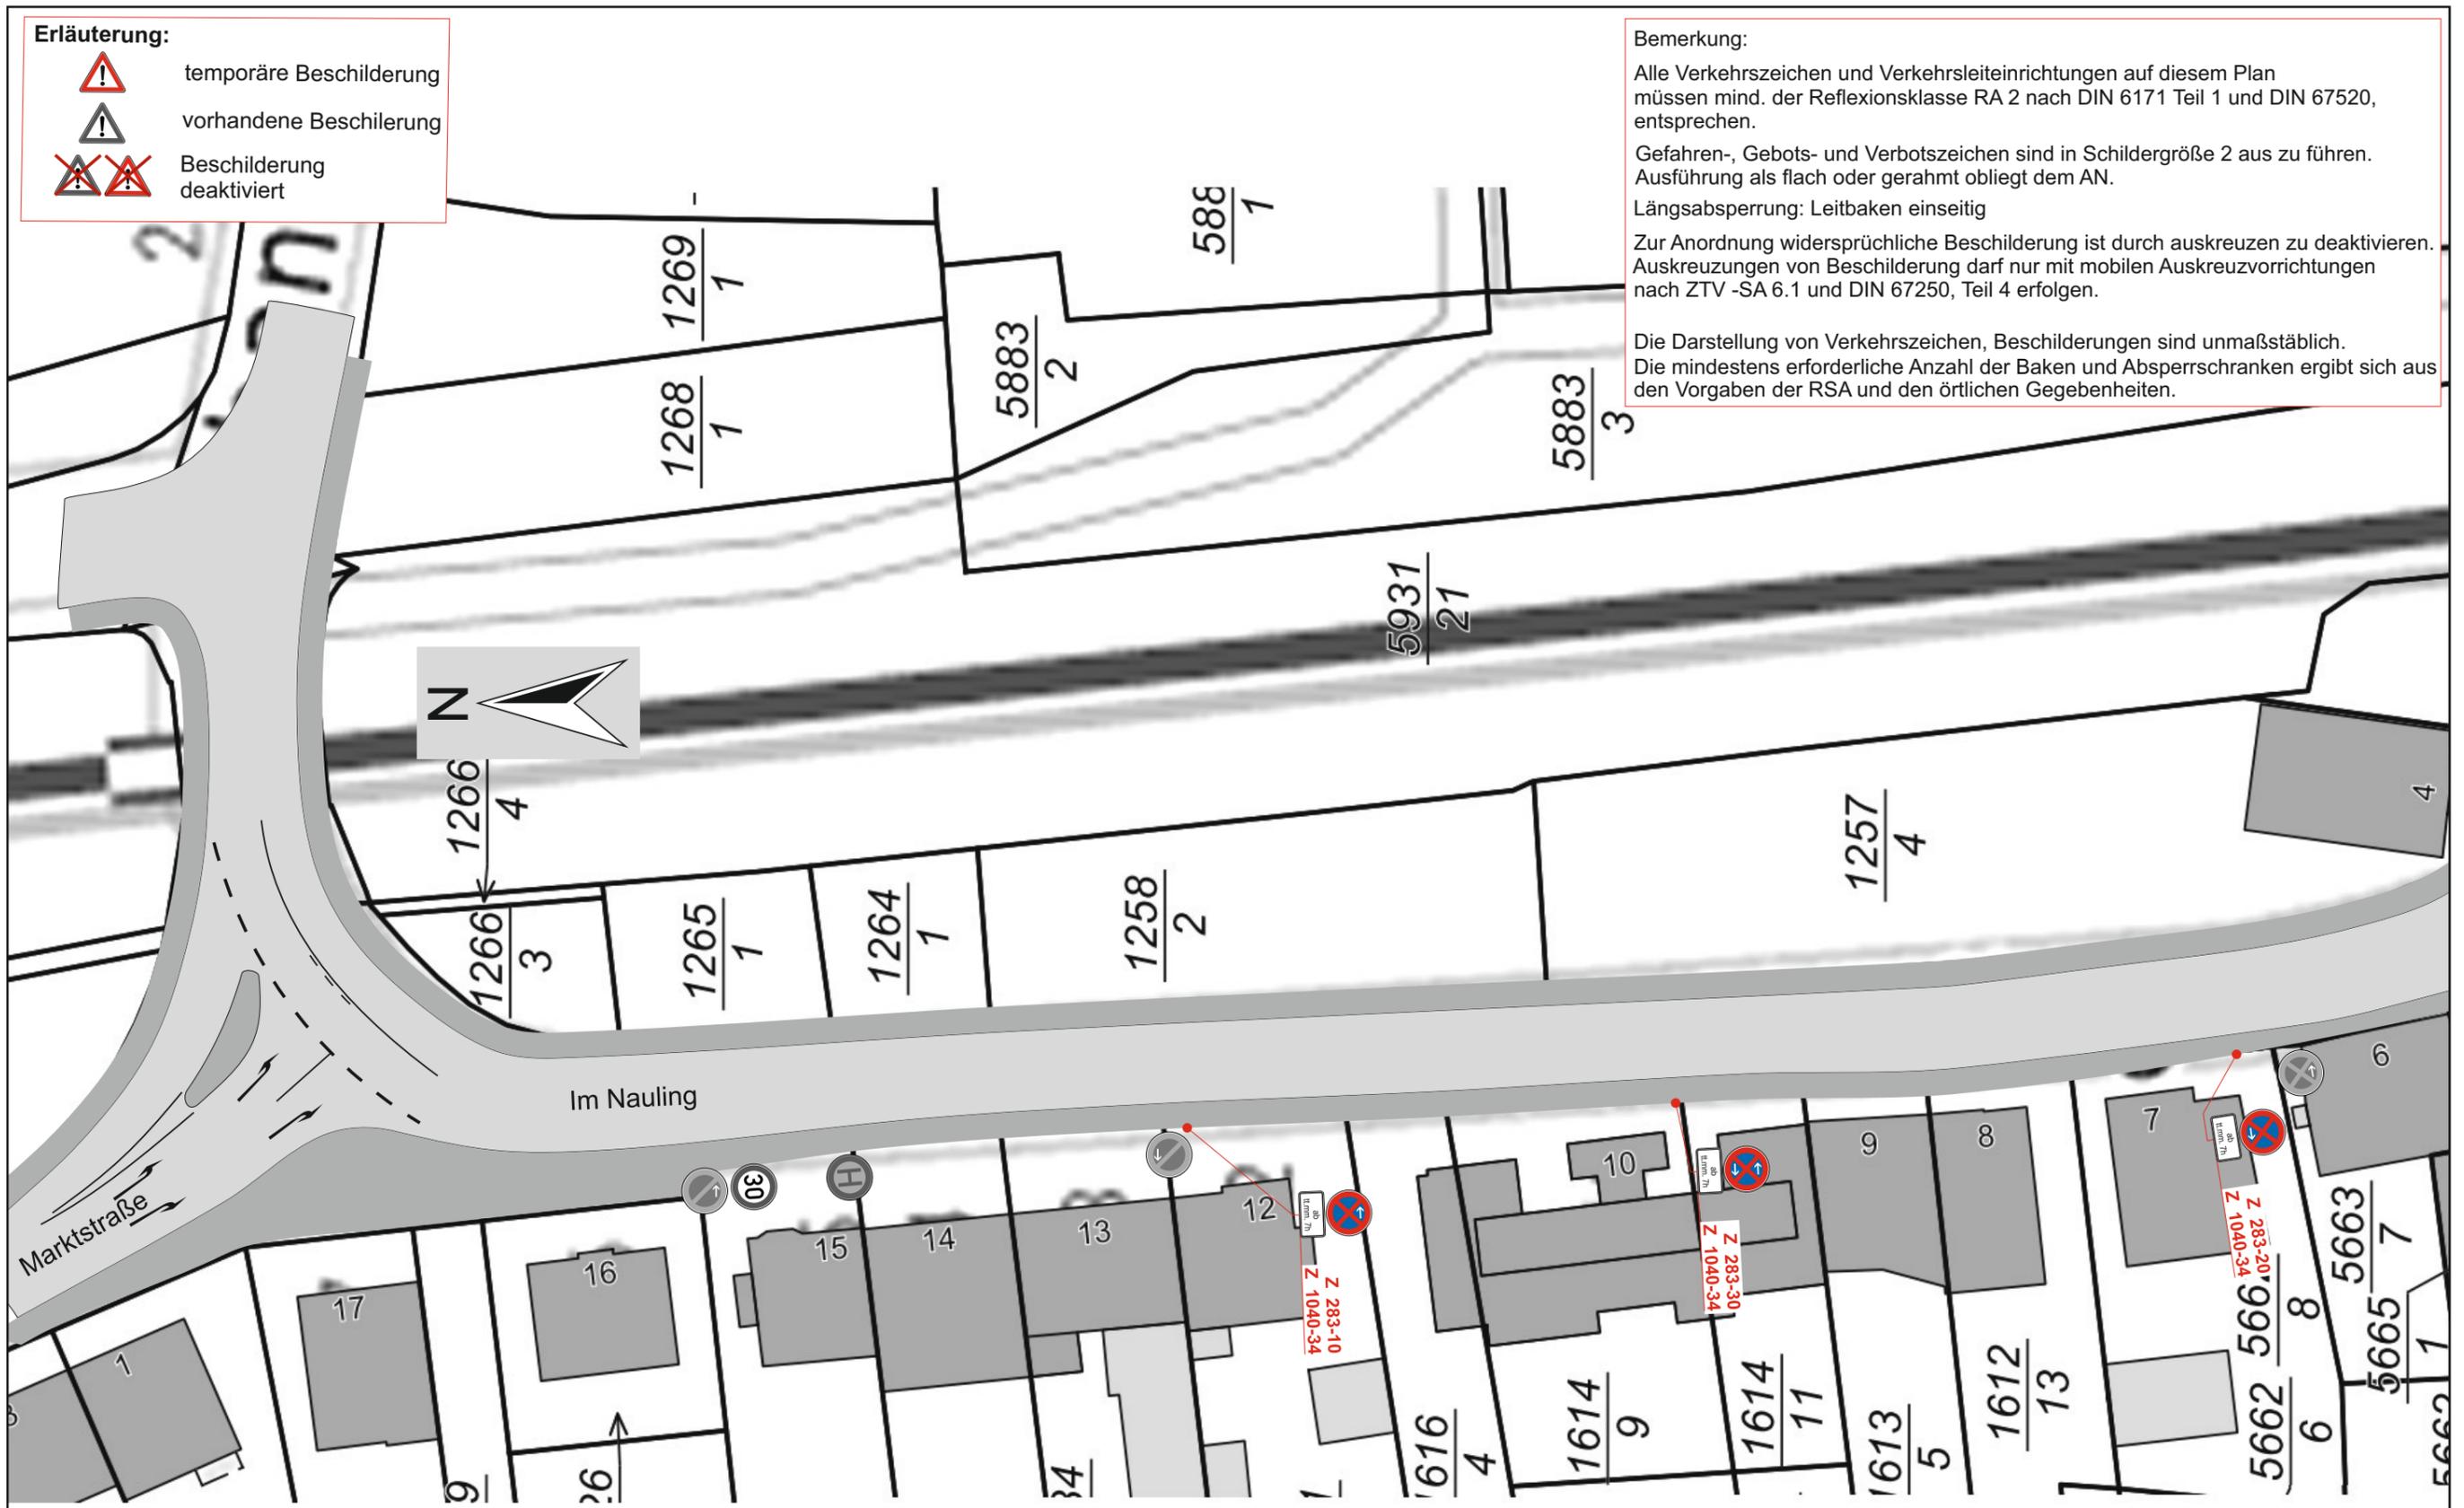

Projekt	Lahnbrücke B42 Lahnstein		
Projekt-Nr.		Maßstab	k. A.
Projektbeschreibung	Innerörtliche Verkehrsführung	Blatt-Nr.	I-12
	HV Zone - Im Nauling	Datum	19.12.23
Auftraggeber	Landesbetrieb Mobilität Rheinland-Pfalz	Name	Brüning
Auftragnehmer		Datei	

**BC TRAFFICPLAN**  
Planungsbüro für Verkehrs- und Baustellenabsicherung