


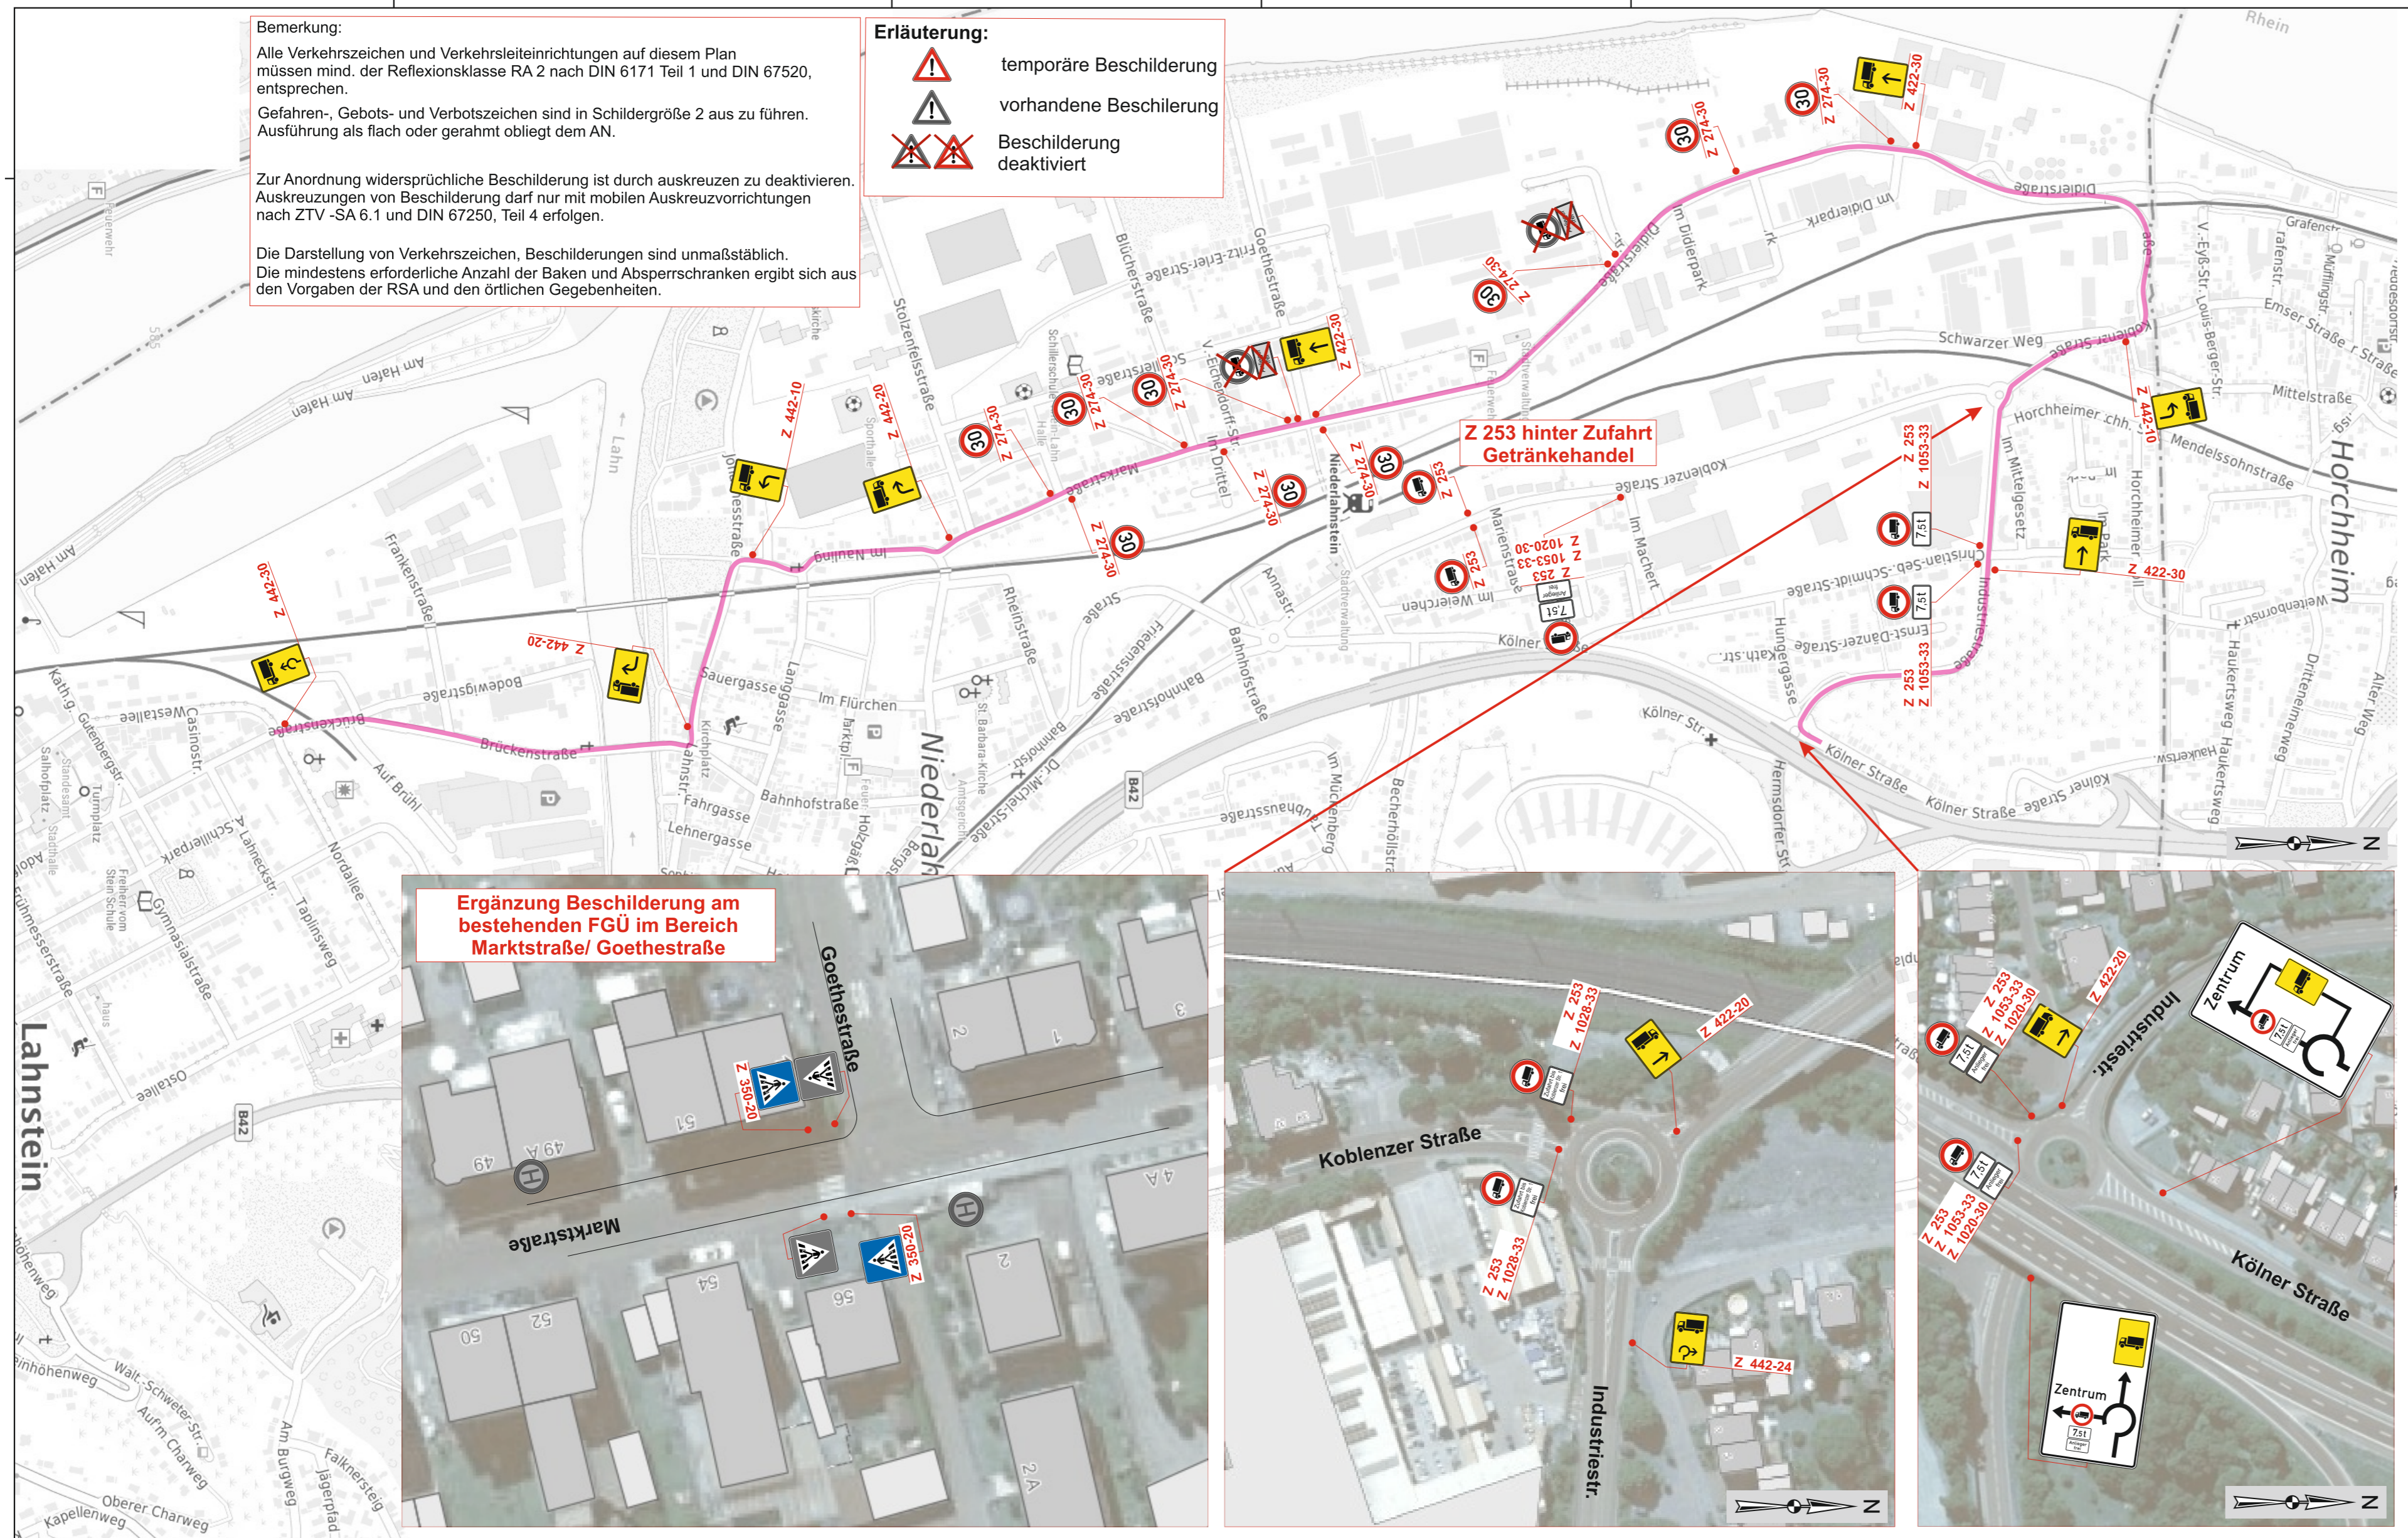


Bemerkung:
 Alle Verkehrszeichen und Verkehrsleitrichtungen auf diesem Plan müssen mind. der Reflexionsklasse RA 2 nach DIN 6171 Teil 1 und DIN 67520, entsprechen.
 Gefahren-, Gebots- und Verbotsschilder sind in Schildergröße 2 aus zu führen. Ausführung als flach oder gerahmt obliegt dem AN.
 Zur Anordnung widersprüchliche Beschilderung ist durch Auskreuzen zu deaktivieren. Auskreuzungen von Beschilderung darf nur mit mobilen Auskreuzvorrichtungen nach ZTV-SA 6.1 und DIN 67250, Teil 4 erfolgen.
 Die Darstellung von Verkehrszeichen, Beschilderungen sind unmaßstäblich. Die mindestens erforderliche Anzahl der Baken und Absperrschranken ergibt sich aus den Vorgaben der RSA und den örtlichen Gegebenheiten.

Erläuterung:

-  temporäre Beschilderung
-  vorhandene Beschilderung
-  Beschilderung deaktiviert



Projekt	Lahnbrücke B42 Lahnstein		
Projekt-Nr.			
Projektbeschreibung	Innerörtliche Verkehrsführung		
	Schwerverkehr Niederlahnstein		
Auftraggeber	Landesbetrieb Mobilität Rheinland-Pfalz		
Auftragnehmer			
Maßstab	k. A.	Name	Brüning
Blatt-Nr.	I-13a	Bemerkungen	
Datum	20.12.23	Datei	Detail I-13.cdr