


**Lahnbrücke B42 Lahnstein**

Projekt-Nr.	
Projektbeschreibung	Innerörtliche Verkehrsführung
	Schwerverkehr Niederlahnstein
Auftraggeber	Landesbetrieb Mobilität Rheinland-Pfalz
Auftragnehmer	

Maßstab	k. A.	Name	Brüning
Blatt-Nr.	I-13b	Bemerkungen	
Datum	20.12.23	Datei	Detail I-13.cdr

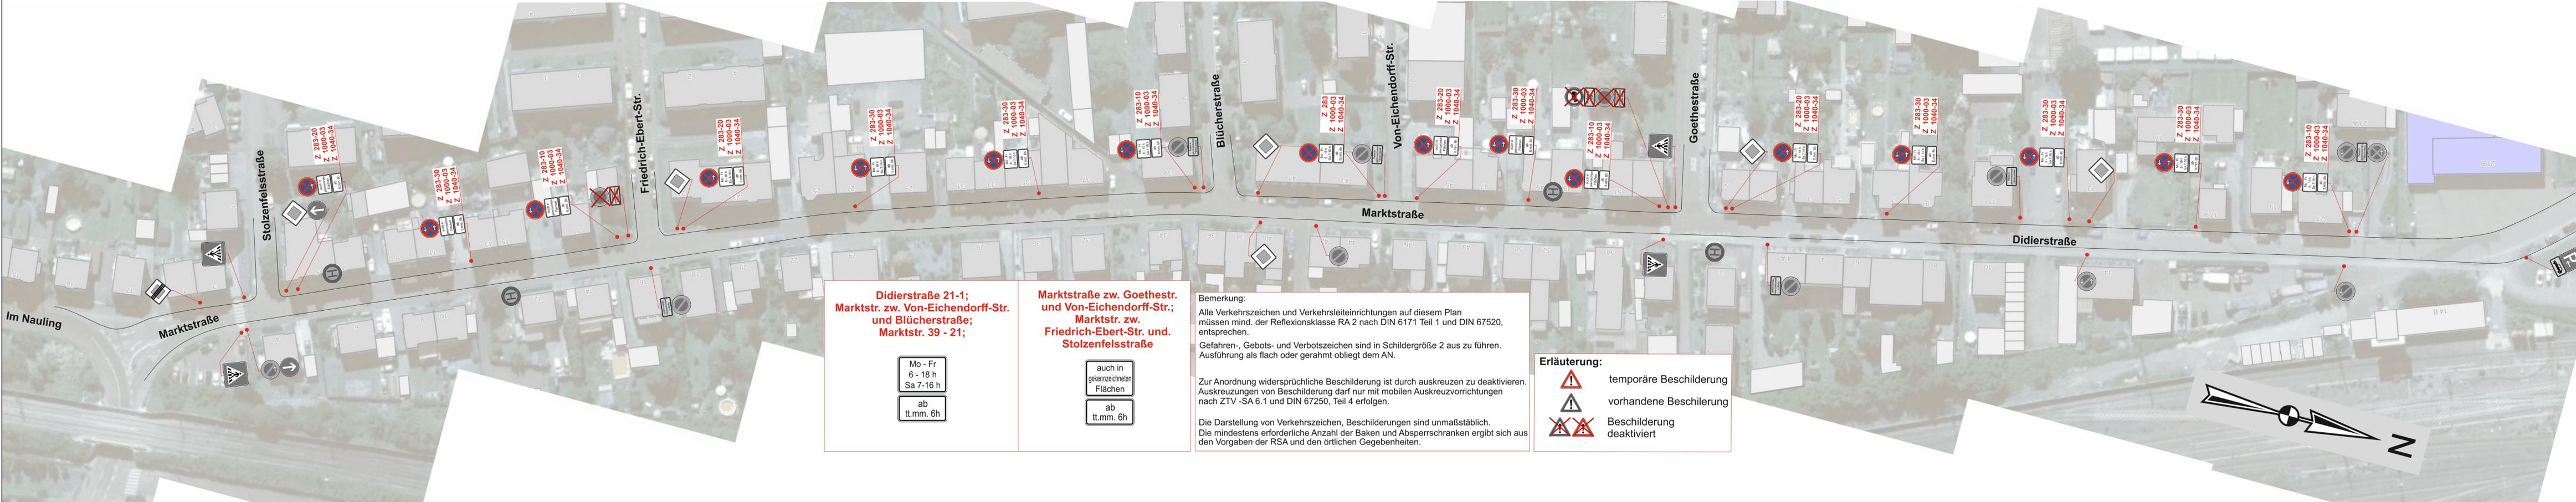

**Didierstraße 21-1;  
Marktstr. zw. Von-Eichendorff-Str.  
und Blücherstraße;  
Marktstr. 39 - 21;**

Mo - Fr  
6 - 18 h  
Sa 7-16 h  
ab  
tt.mm. 6h

**Marktstraße zw. Goethestr.  
und Von-Eichendorff-Str.;  
Marktstr. zw.  
Friedrich-Ebert-Str. und  
Stolzenfelsstraße**

auch in  
gekennzeichneten  
Flächen  
ab  
tt.mm. 6h

**Bemerkung:**  
Alle Verkehrszeichen und Verkehrsleitvorrichtungen auf diesem Plan müssen mind. der Reflexionsklasse RA 2 nach DIN 6171 Teil 1 und DIN 67520, entsprechen.  
Gefahren-, Gebots- und Verbotsschilder sind in Schildgröße 2 aus zu führen. Ausführung als flach oder gerahmt obliegt dem AN.  
Zur Anordnung widersprüchliche Beschilderung ist durch auskreuzen zu deaktivieren. Auskreuzungen von Beschilderung darf nur mit mobilen Auskreuzvorrichtungen nach ZTV -SA 6.1 und DIN 67250, Teil 4 erfolgen.  
Die Darstellung von Verkehrszeichen, Beschilderungen sind unmaßstäblich. Die mindestens erforderliche Anzahl der Baken und Absperrschranken ergibt sich aus den Vorgaben der RSA und den örtlichen Gegebenheiten.

**Erläuterung:**

-  temporäre Beschilderung
-  vorhandene Beschilderung
-  Beschilderung deaktiviert