
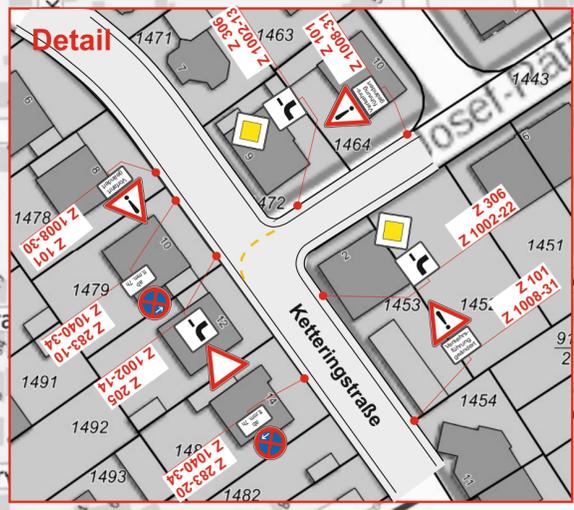
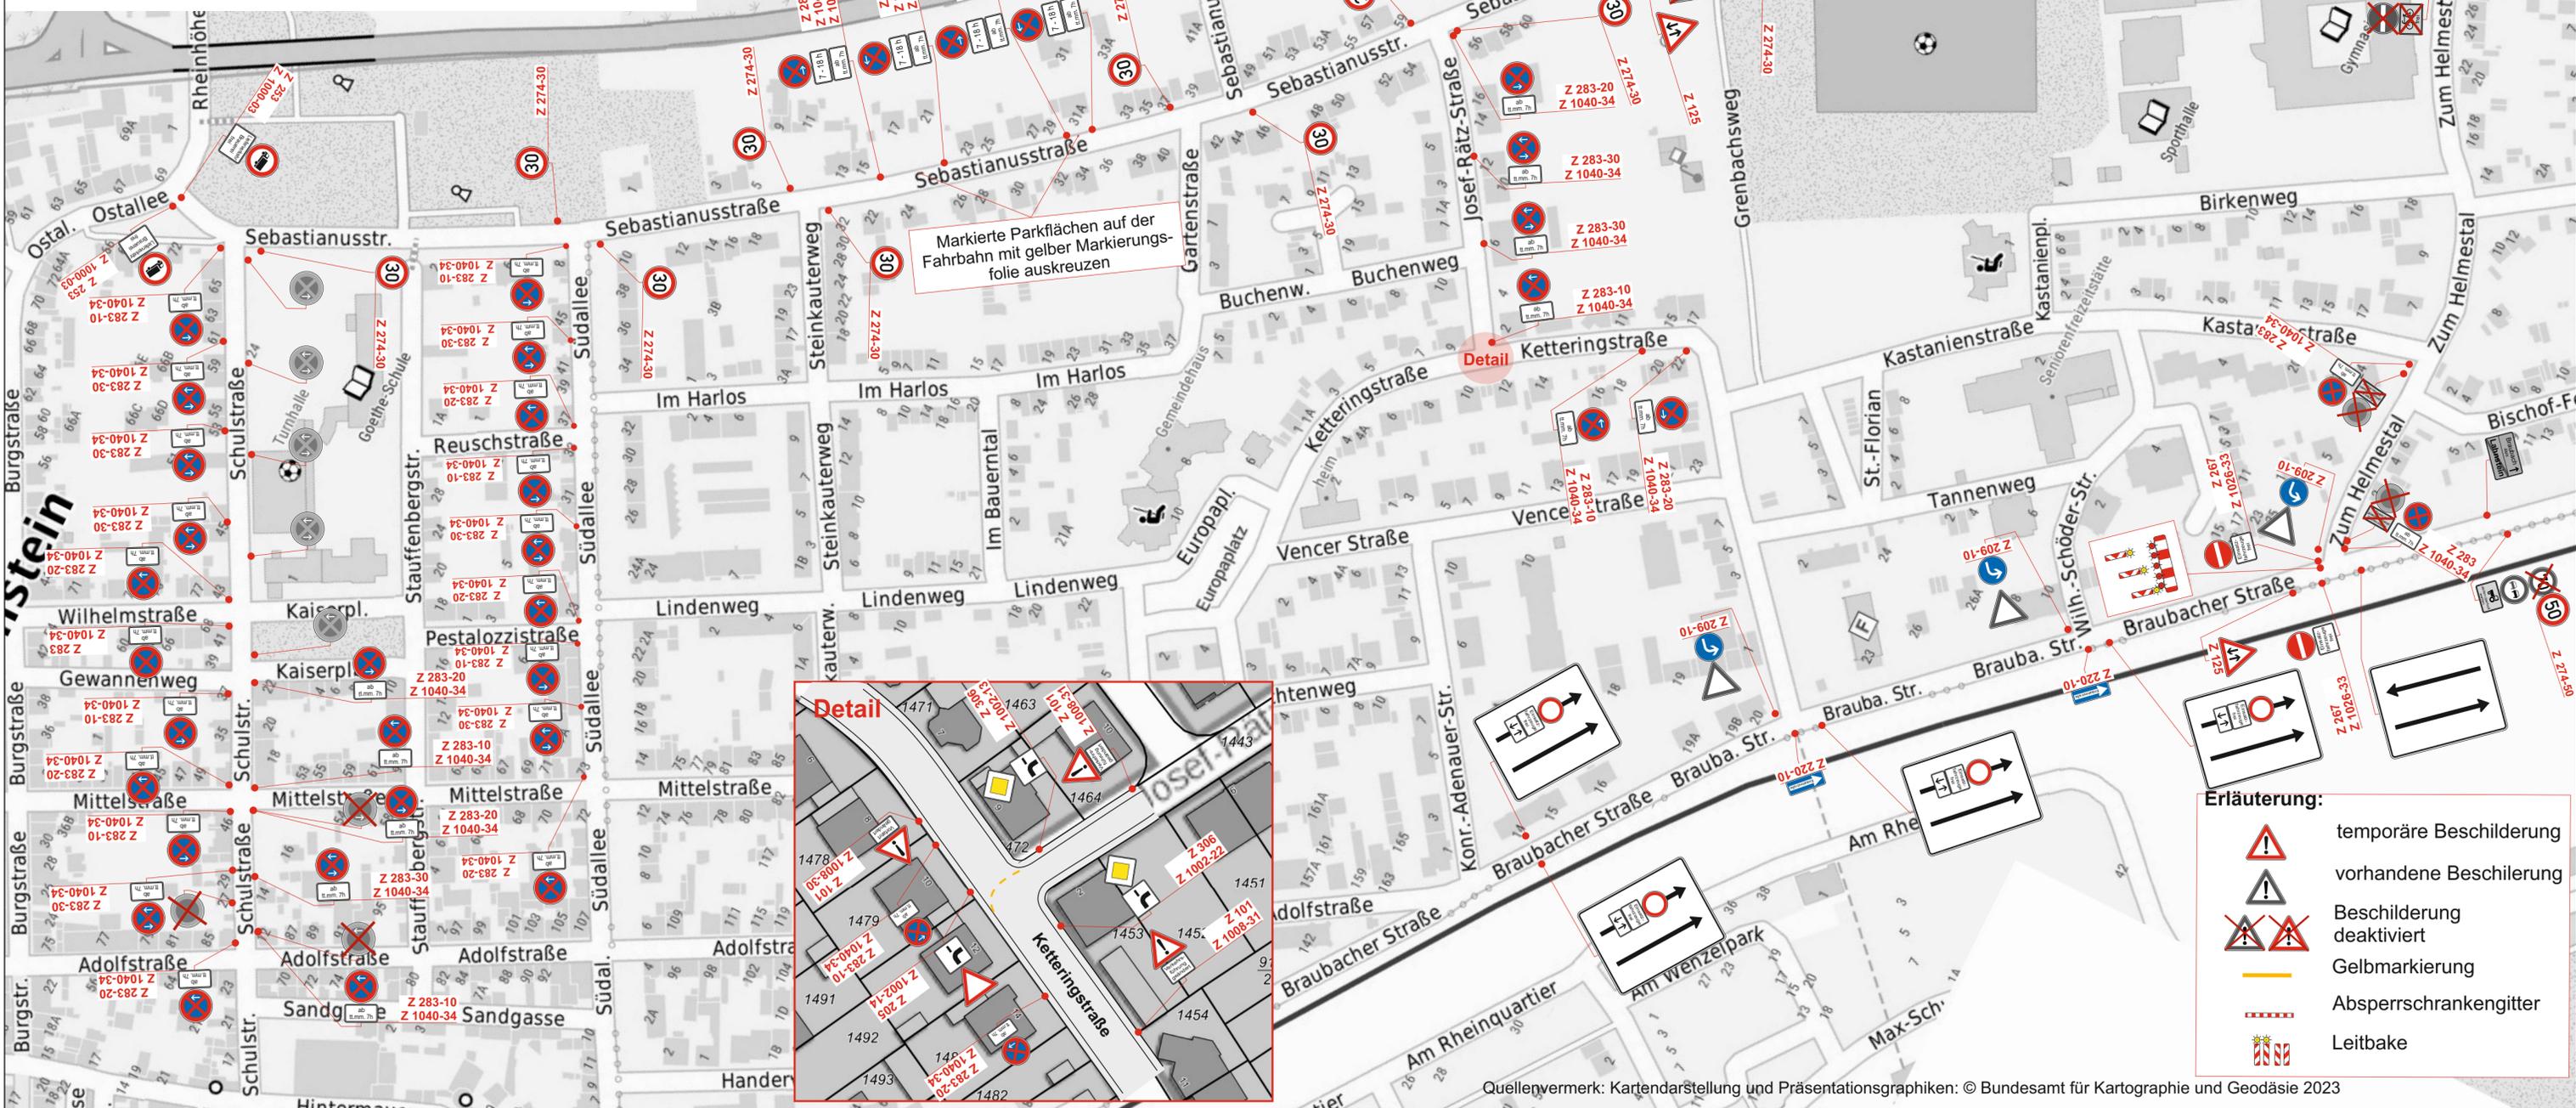


Projekt B42 Lahnstein BW-Sanierung			
Projekt-Nr.			
Projektbeschreibung	Temporäre Beschilderung Innerorts		
	Schulstraße/ Sebastianusstraße/ Josef-Rätz-Straße		
Auftraggeber	Landesbetrieb Mobilität Rheinland-Pfalz		
Auftragnehmer			
Maßstab	k. A.	Name	Christian Brüning
Blatt-Nr.	Detail I1	Bemerkungen	angepasst 22.09.2023
			angepasst 12.10.2023
Datum	18.03.2023	Datei	Übersicht.cdr
			angepasst 27.09.2023
			angepasst 08.11.2023
			angepasst 15.12.2023

Bemerkung:
Alle Verkehrszeichen und Verkehrsleitrichtungen auf diesem Plan müssen mind. der Reflexionsklasse RA 2 nach DIN 6171 Teil 1 und DIN 67520 entsprechen.
Gefahren-, Gebots- und Verbotszeichen sind in Schildergröße 2 aus zu führen. Ausführung als flach oder gerahmt obliegt dem AN.
Zur Anordnung widersprüchliche Beschilderung ist durch auskreuzen zu deaktivieren. Auskreuzungen von Beschilderung darf nur mit mobilen Auskreuzvorrichtungen nach ZTV-SA 6.1 und DIN 67250, Teil 4 erfolgen.

Die Darstellung von Verkehrszeichen, Beschilderungen sind unmaßstäblich. Die mindestens erforderliche Anzahl der Baken und Absperrschranken ergibt sich aus den Vorgaben der RSA und den örtlichen Gegebenheiten.

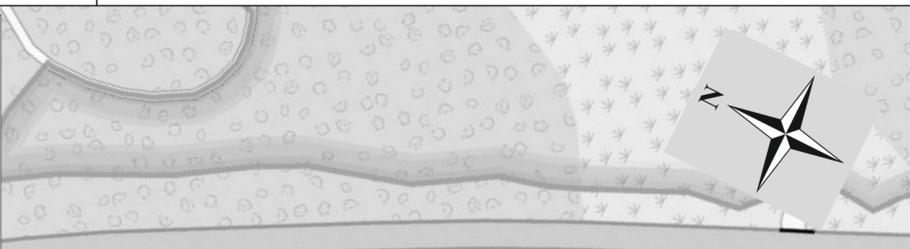

Markierte Parkflächen auf der Fahrbahn mit gelber Markierungsfolie auskreuzen

Erläuterung:

- temporäre Beschilderung
- vorhandene Beschilderung
- Beschilderung deaktiviert
- Gelbmarkierung
- Absperrschrankengitter
- Leitbake