
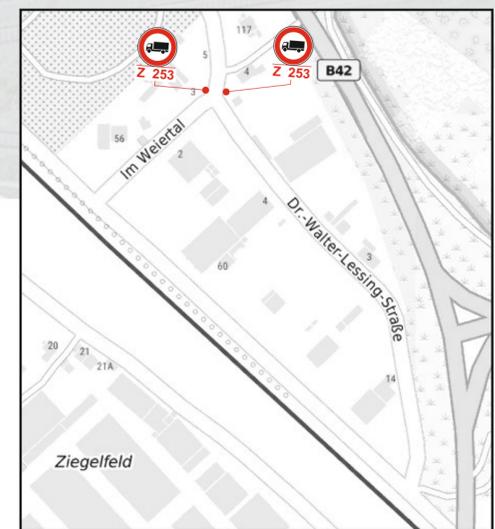


**Bemerkung:**  
 Alle Verkehrszeichen und Verkehrsleitvorrichtungen auf diesem Plan müssen mind. der Reflexionsklasse RA 2 nach DIN 6171 Teil 1 und DIN 67520, entsprechen.  
 Gefahren-, Gebots- und Verbotsschilder sind in Schildergröße 2 auszuführen. Ausführung als flach oder gerahmt obliegt dem AN.

Zur Anordnung widersprüchliche Beschilderung ist durch Auskreuzen zu deaktivieren. Auskreuzungen von Beschilderung darf nur mit mobilen Auskreuzvorrichtungen nach ZTV-SA 6.1 und DIN 67250, Teil 4 erfolgen.

Die Darstellung von Verkehrszeichen, Beschilderungen sind unmaßstäblich. Die mindestens erforderliche Anzahl der Baken und Absperrschranken ergibt sich aus den Vorgaben der RSA und den örtlichen Gegebenheiten.

- Erläuterung:**
-  temporäre Beschilderung
  -  vorhandene Beschilderung
  -  Beschilderung deaktiviert
  -  Gelbmarkierung
  -  Signalgeber LSA
  -  Absperrschrankengitter
  -  Leitbake

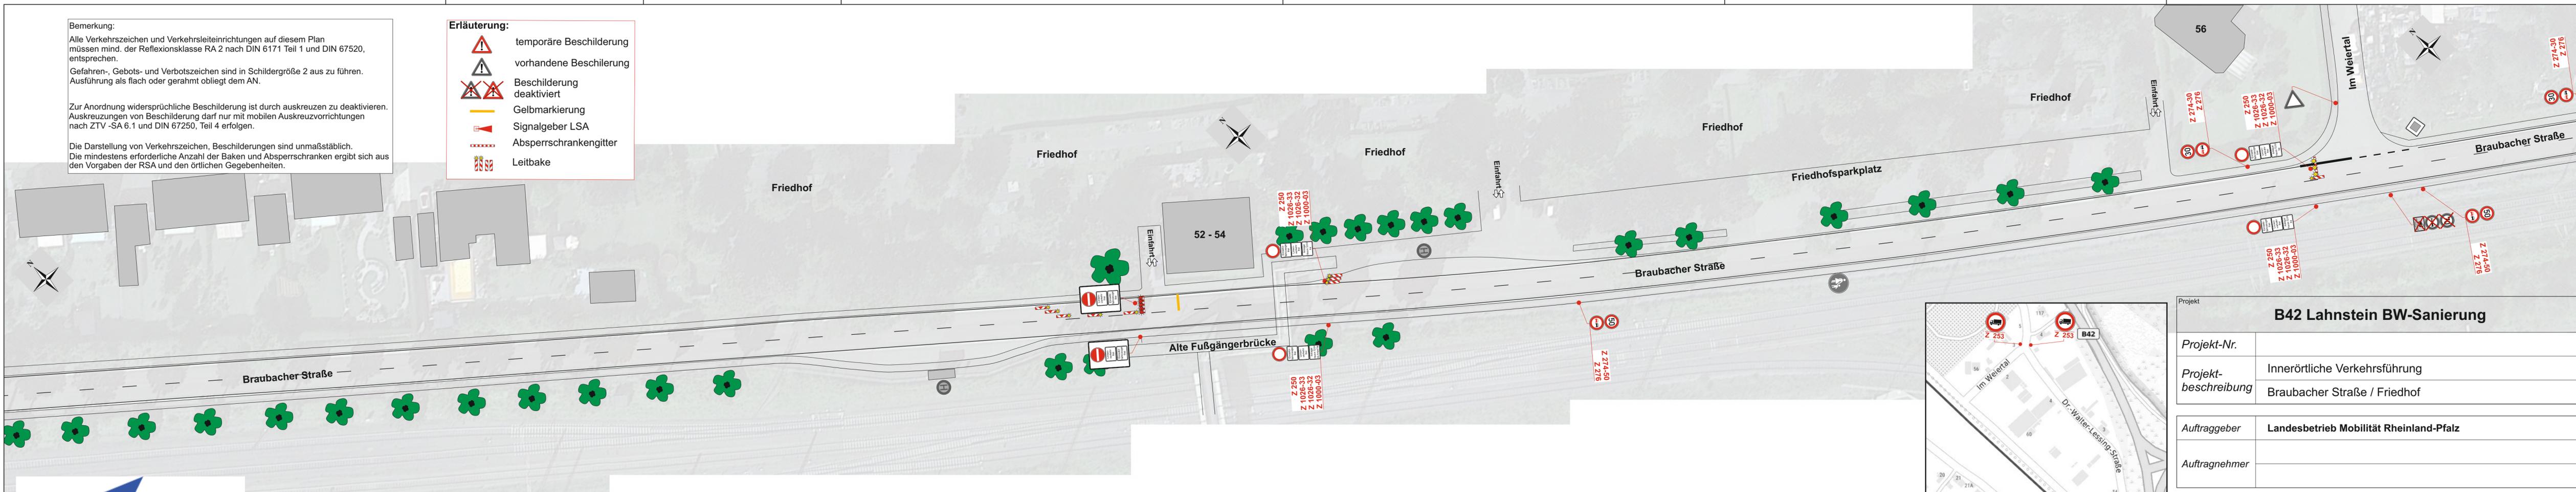

Projekt			
<b>B42 Lahnstein BW-Sanierung</b>			
Projekt-Nr.			
Projektbeschreibung	Innerörtliche Verkehrsführung Braubacher Straße / Friedhof		
Auftraggeber	Landesbetrieb Mobilität Rheinland-Pfalz		
Auftragnehmer			
Maßstab	1:500	Name	Christian Brüning
Blatt-Nr.	Detail I-6	Bemerkungen	angepasst 27.09.23 angepasst 19.12.23 angepasst 08.11.23
Datum	23.03.23	Datei	