



Ansicht Talbrücke Rhaunelbach
M. 1 : 400


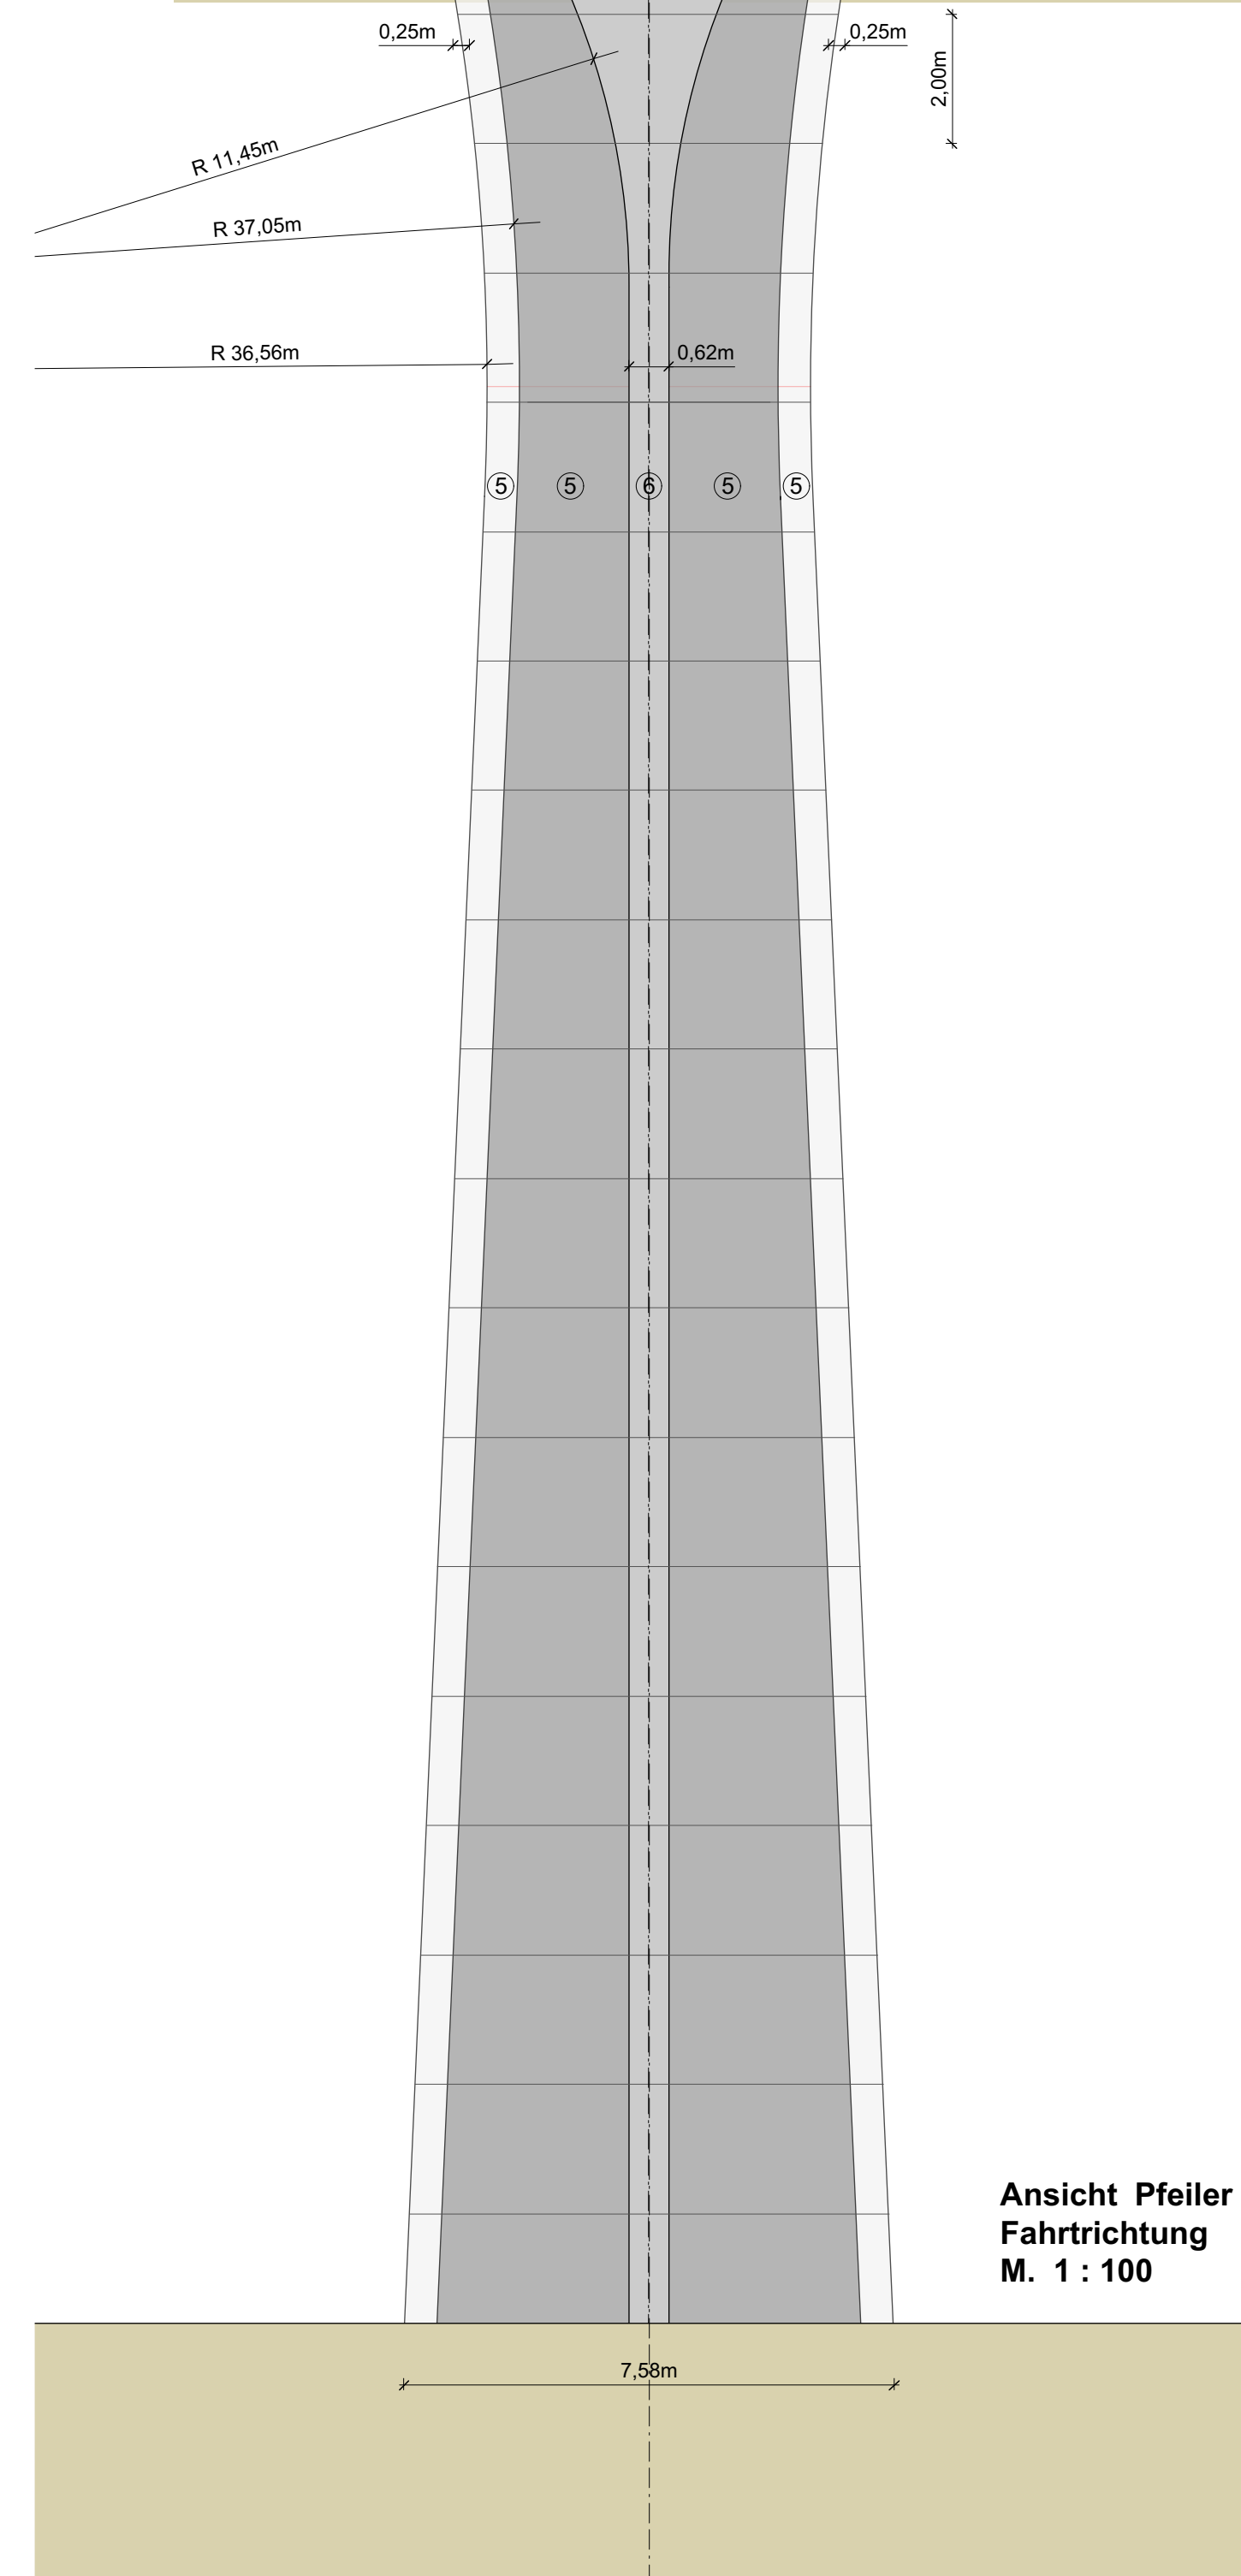


Ansicht Pfeiler
Fahrrichtung
M. 1 : 100


Untersicht Überbau
M. 1 : 100

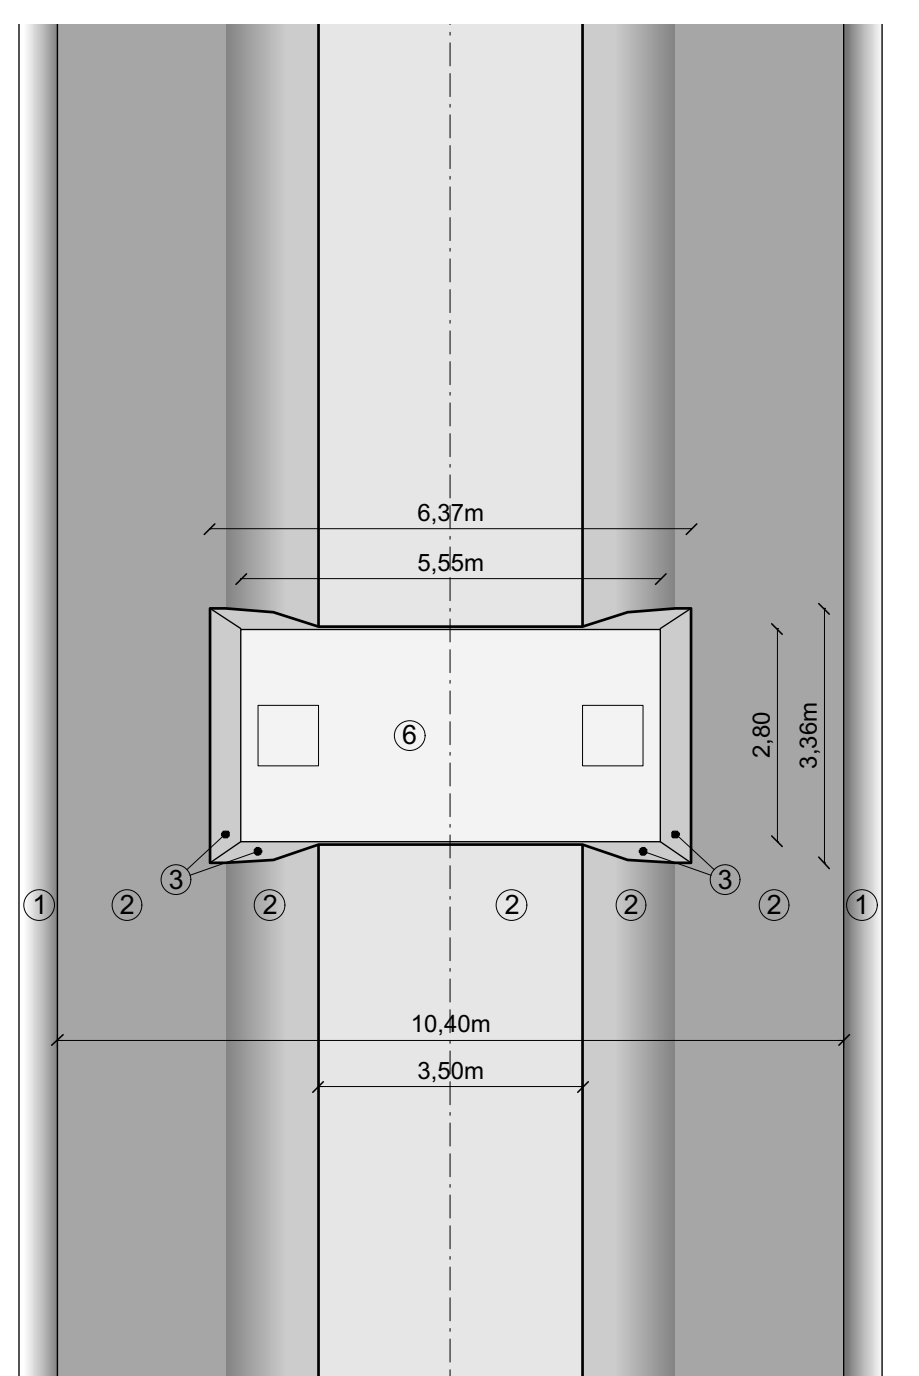



Ansicht Pfeiler Brückenmitte
Fahrrichtung
M. 1 : 100

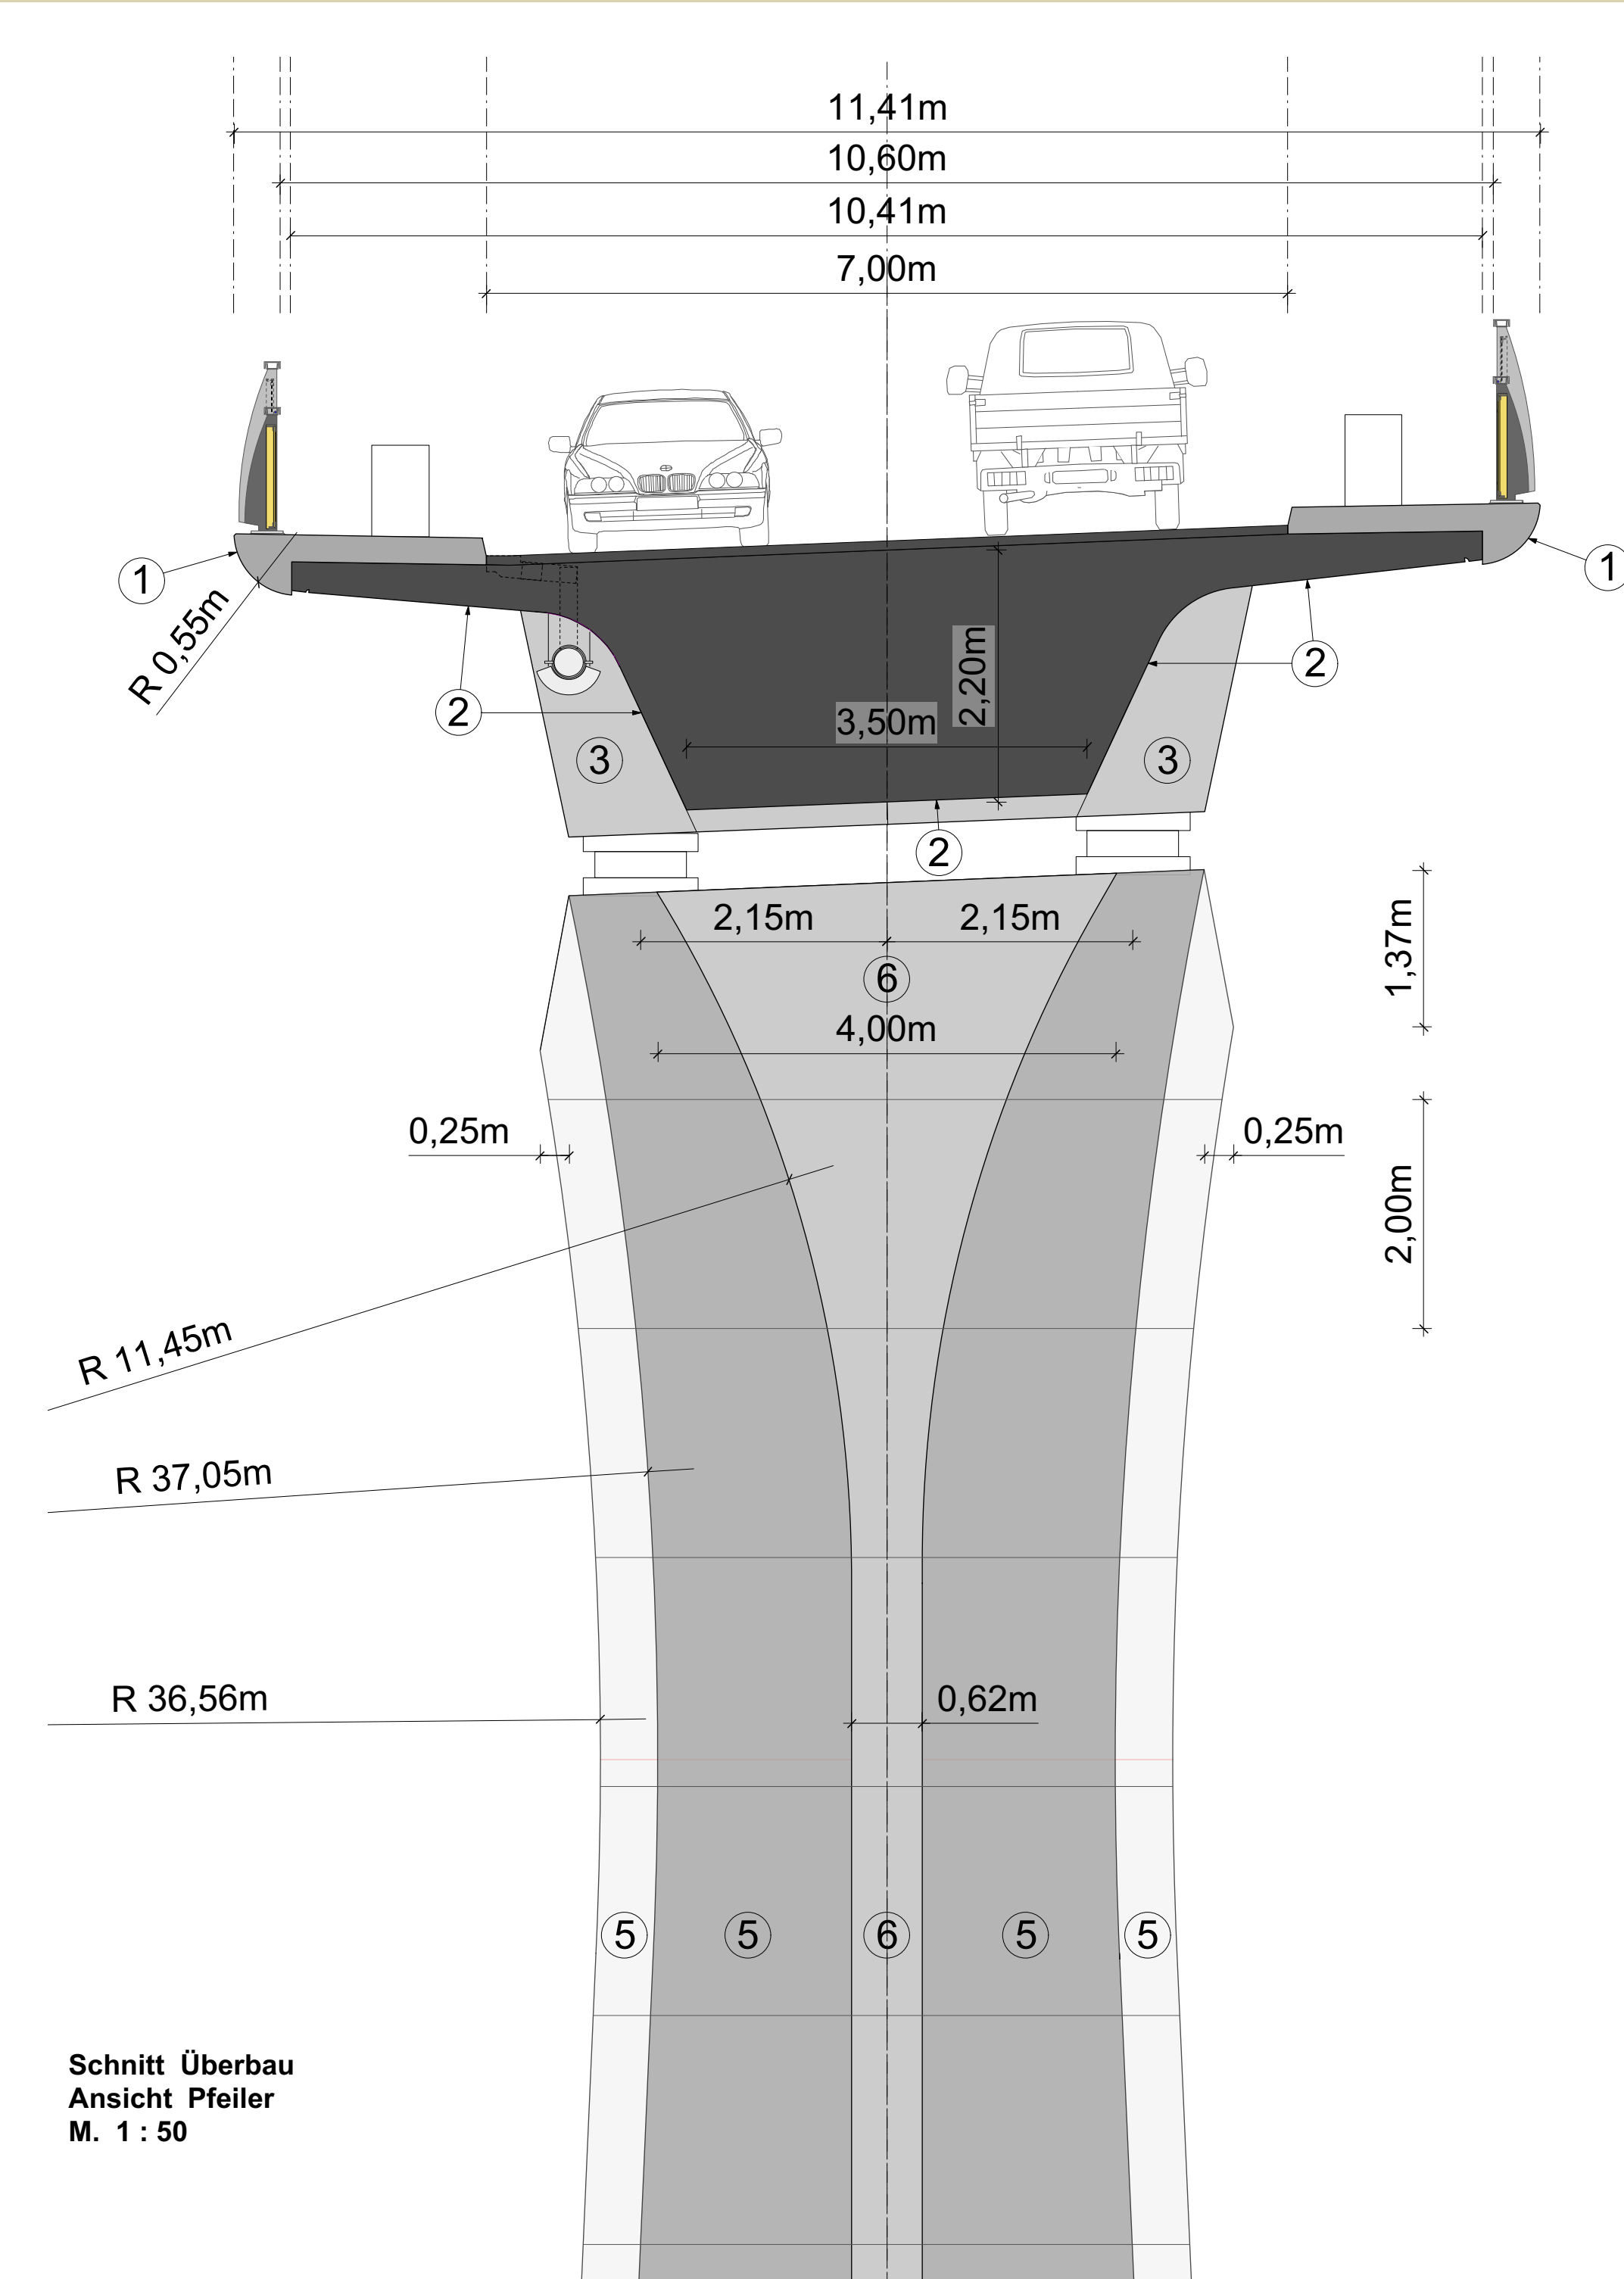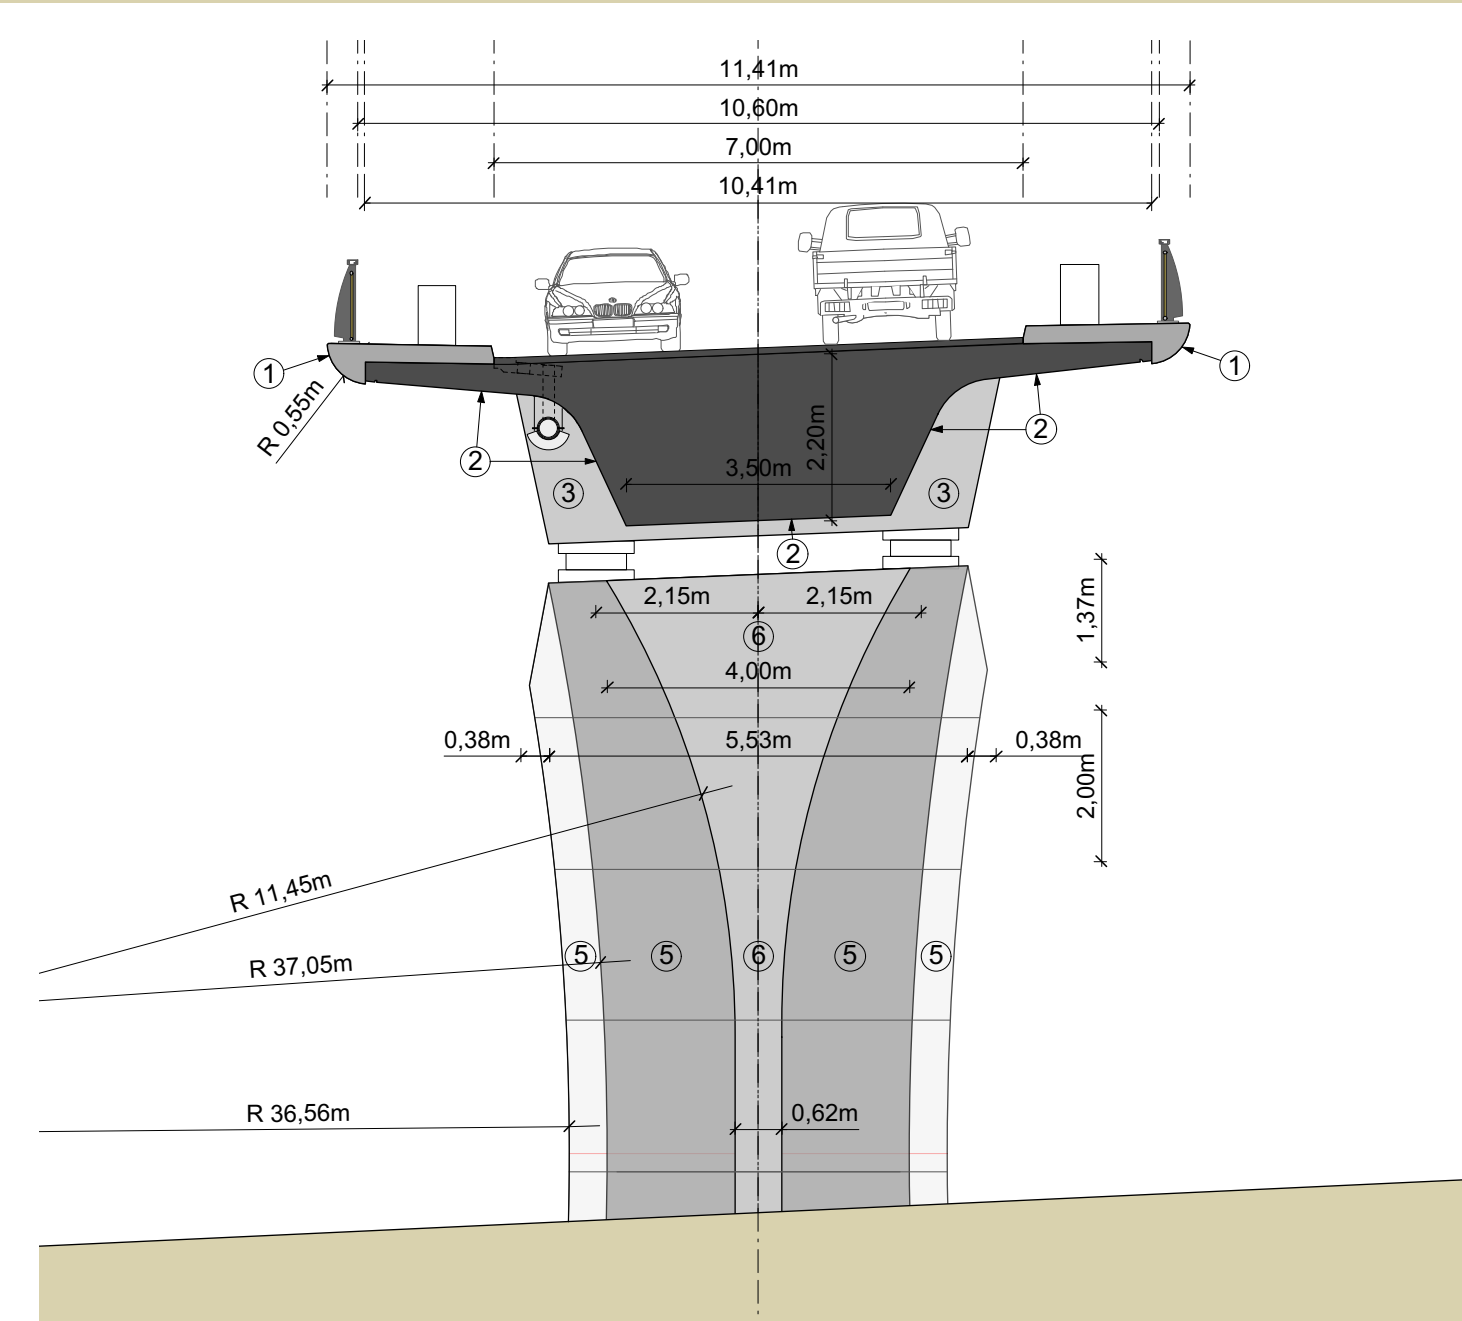

Schnitt Überbau
Ansicht Pfeiler
M. 1 : 50

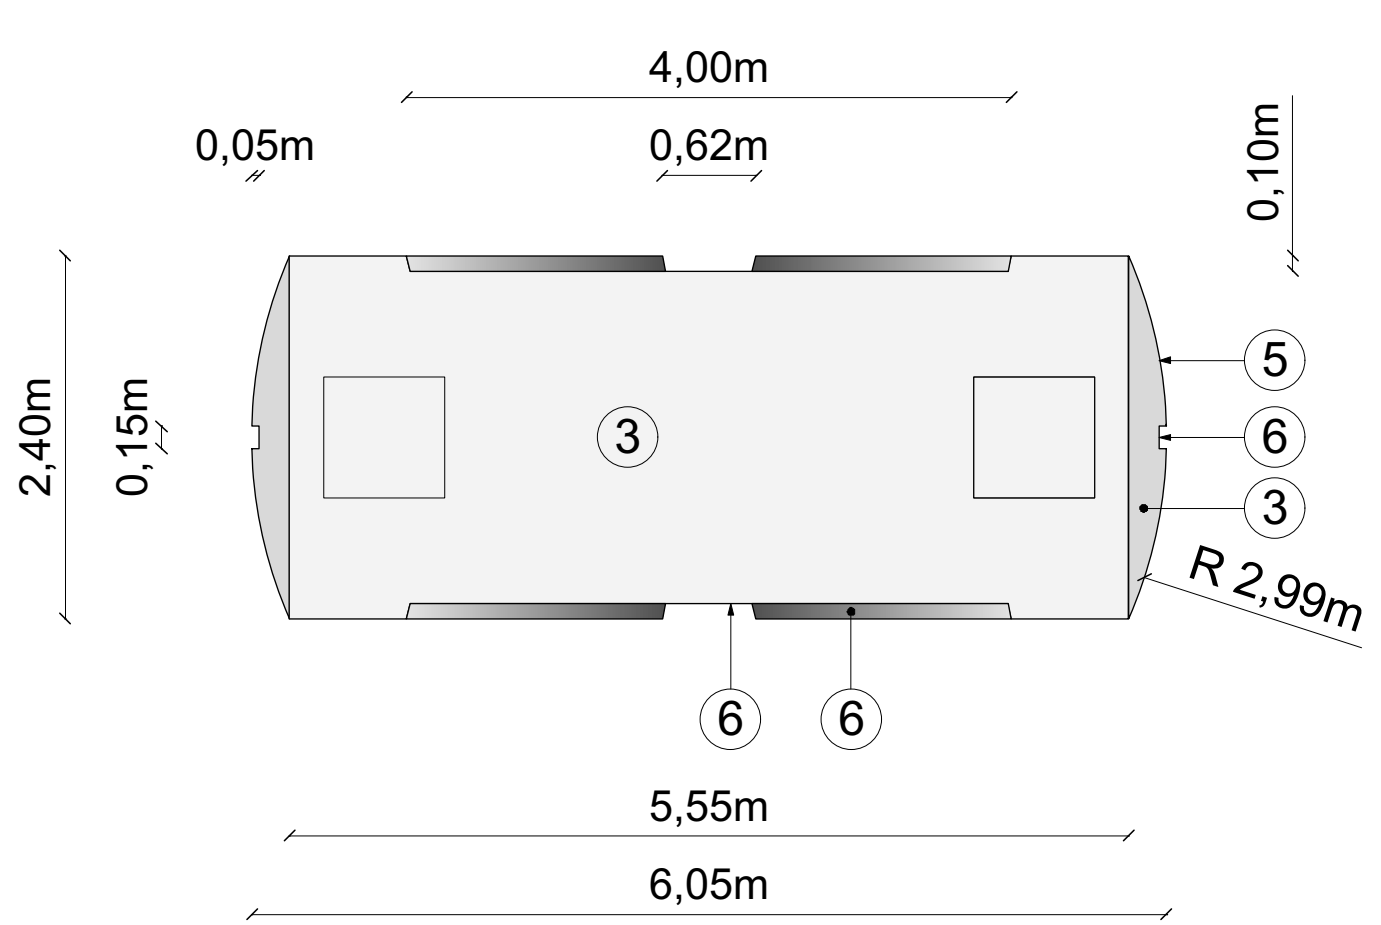

Aufsicht Pfeiler
M. 1 : 50

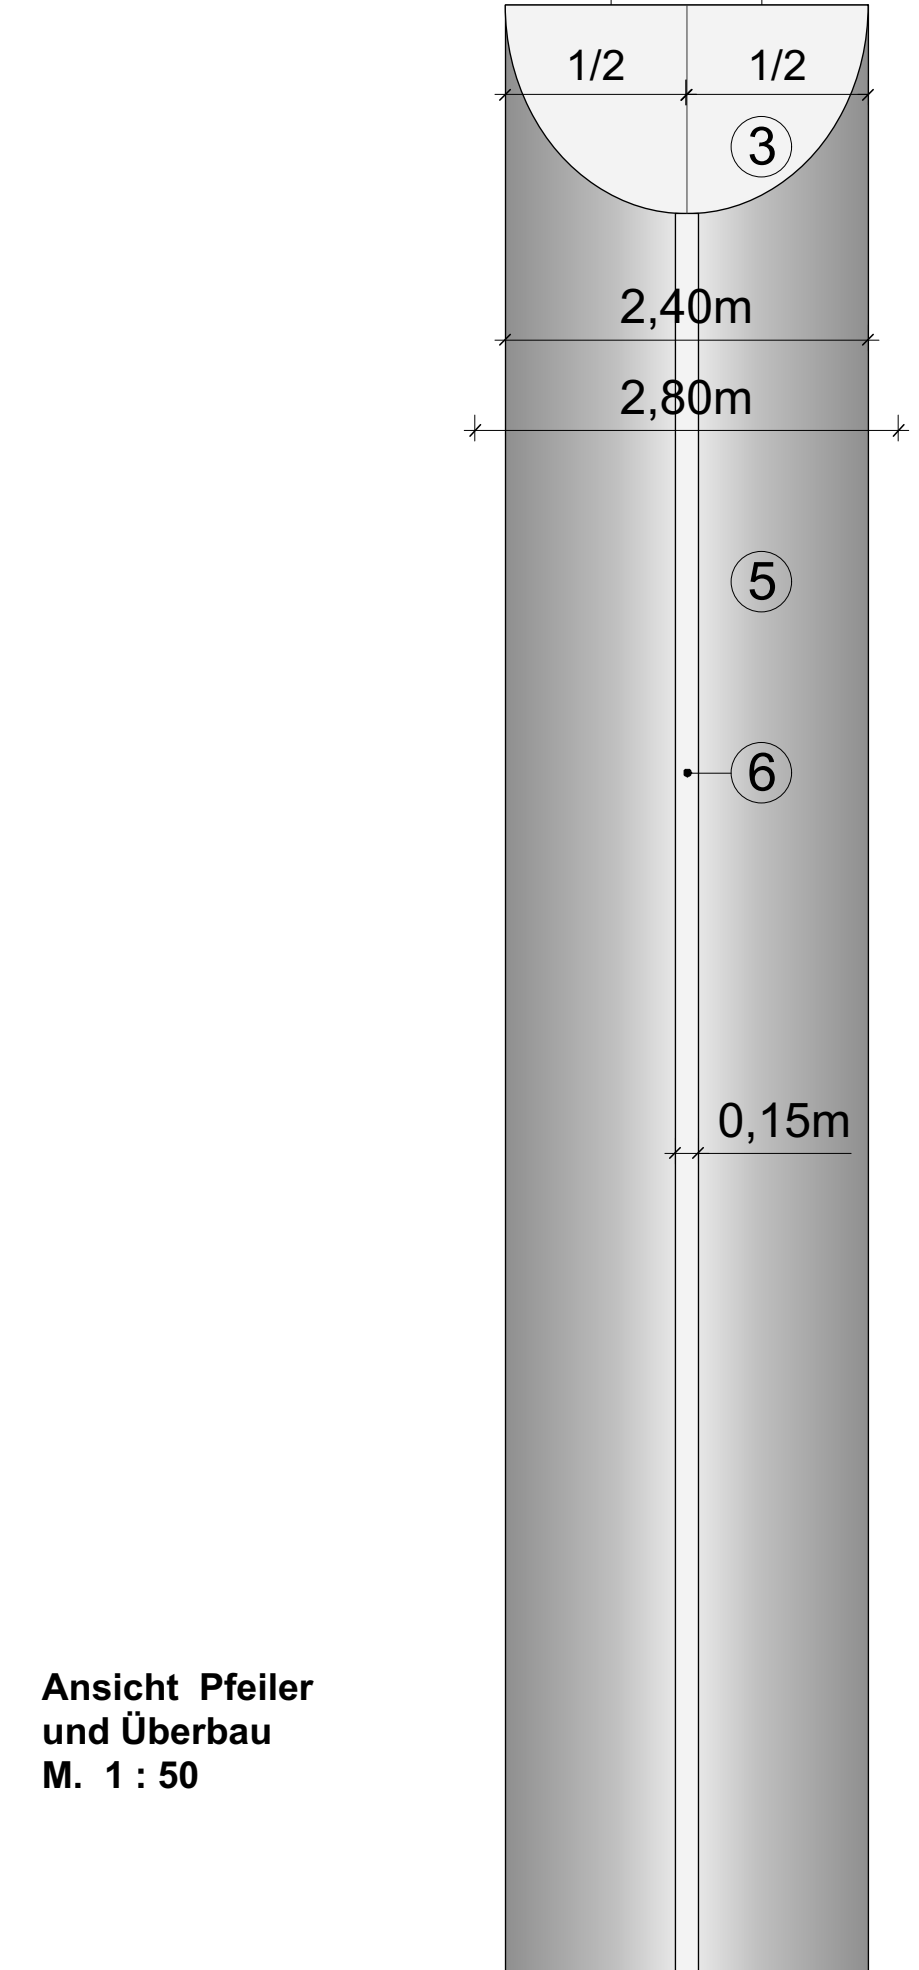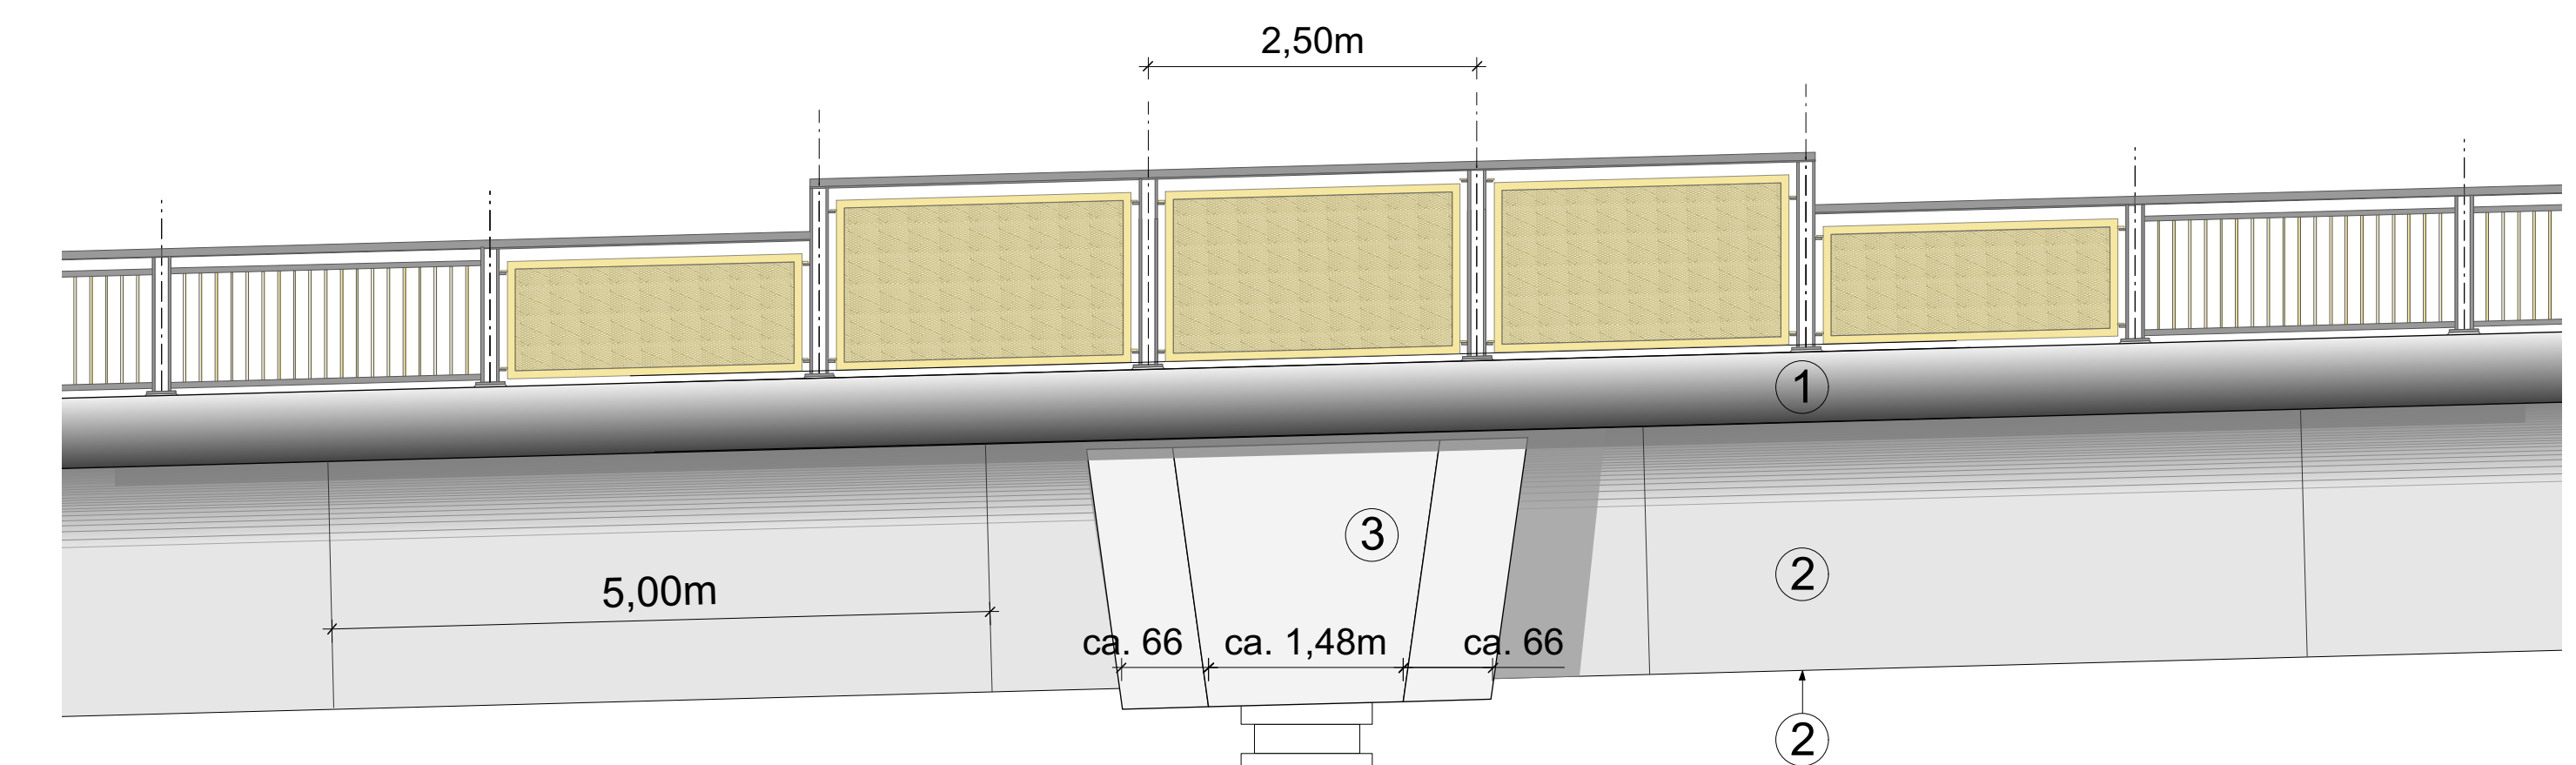

Ansicht Pfeiler
und Überbau
M. 1 : 50

- LEGENDE SCHALUNG**
- ① Gesimskappe:
Bretter, b = 5cm, sägerau,
Wilder Verband in Längsrichtung Brücke
 - ② Überbau / Untersicht:
Bretter, b = 10cm, sägerau,
Wilder Verband in Längsrichtung Brücke
 - ③ Betoplan, glatt, stumpf gestoßen
 - ④ Überbau / Untersicht:
Bretter, b = 10cm, sägerau,
Wilder Verband horizontal
 - ⑤ Pfeiler:
Bretter, b = 10cm, sägerau,
Wilder Verband senkrecht
 - ⑥ Pfeiler-Vertiefung:
Betoplan, glatt, stumpf gestoßen
 - ⑦ Widerlager:
Betoplan, glatt, stumpf gestoßen
Horizontal-Fuge Trapezleiste, eingelegt,
4/3/1,5cm
 - ⑧ Widerlager:
Betoplan, glatt, stumpf gestoßen
Fugen vertikal alle 50cm

Baugestalterische Beratung
Umgebung Rhaunen
Talbrücke Rhaunelbach
ASB - Nr.: 6109 514

Ansicht / Pfeiler

M. 1 : 400 / 1 : 100 / 1 : 50

22.05.2018

architekturbüro jean - jacques zimmermann
heidelberger landstr. 241 64297 darmstadt
tel.: 06151 - 59 66 46 fax: 06151 - 50 19 46
e-mail: mail@jjz-art.de web: www.jjz-art.de
architekturbüro

jean-jacques zimmermann
architektur • städtebau • landschaftsgestaltung

