

Vorhaben:


Änderung der technischen Sicherung
BÜ km 112,380 „Mürtenbach“



DB Netz AG, Rb Mitte
GE Regionalnetz Mitte
I.NVR-MI-A
Im Galluspark 23 - 60326 Frankfurt

Unterlage 5

Grunderwerbsplan

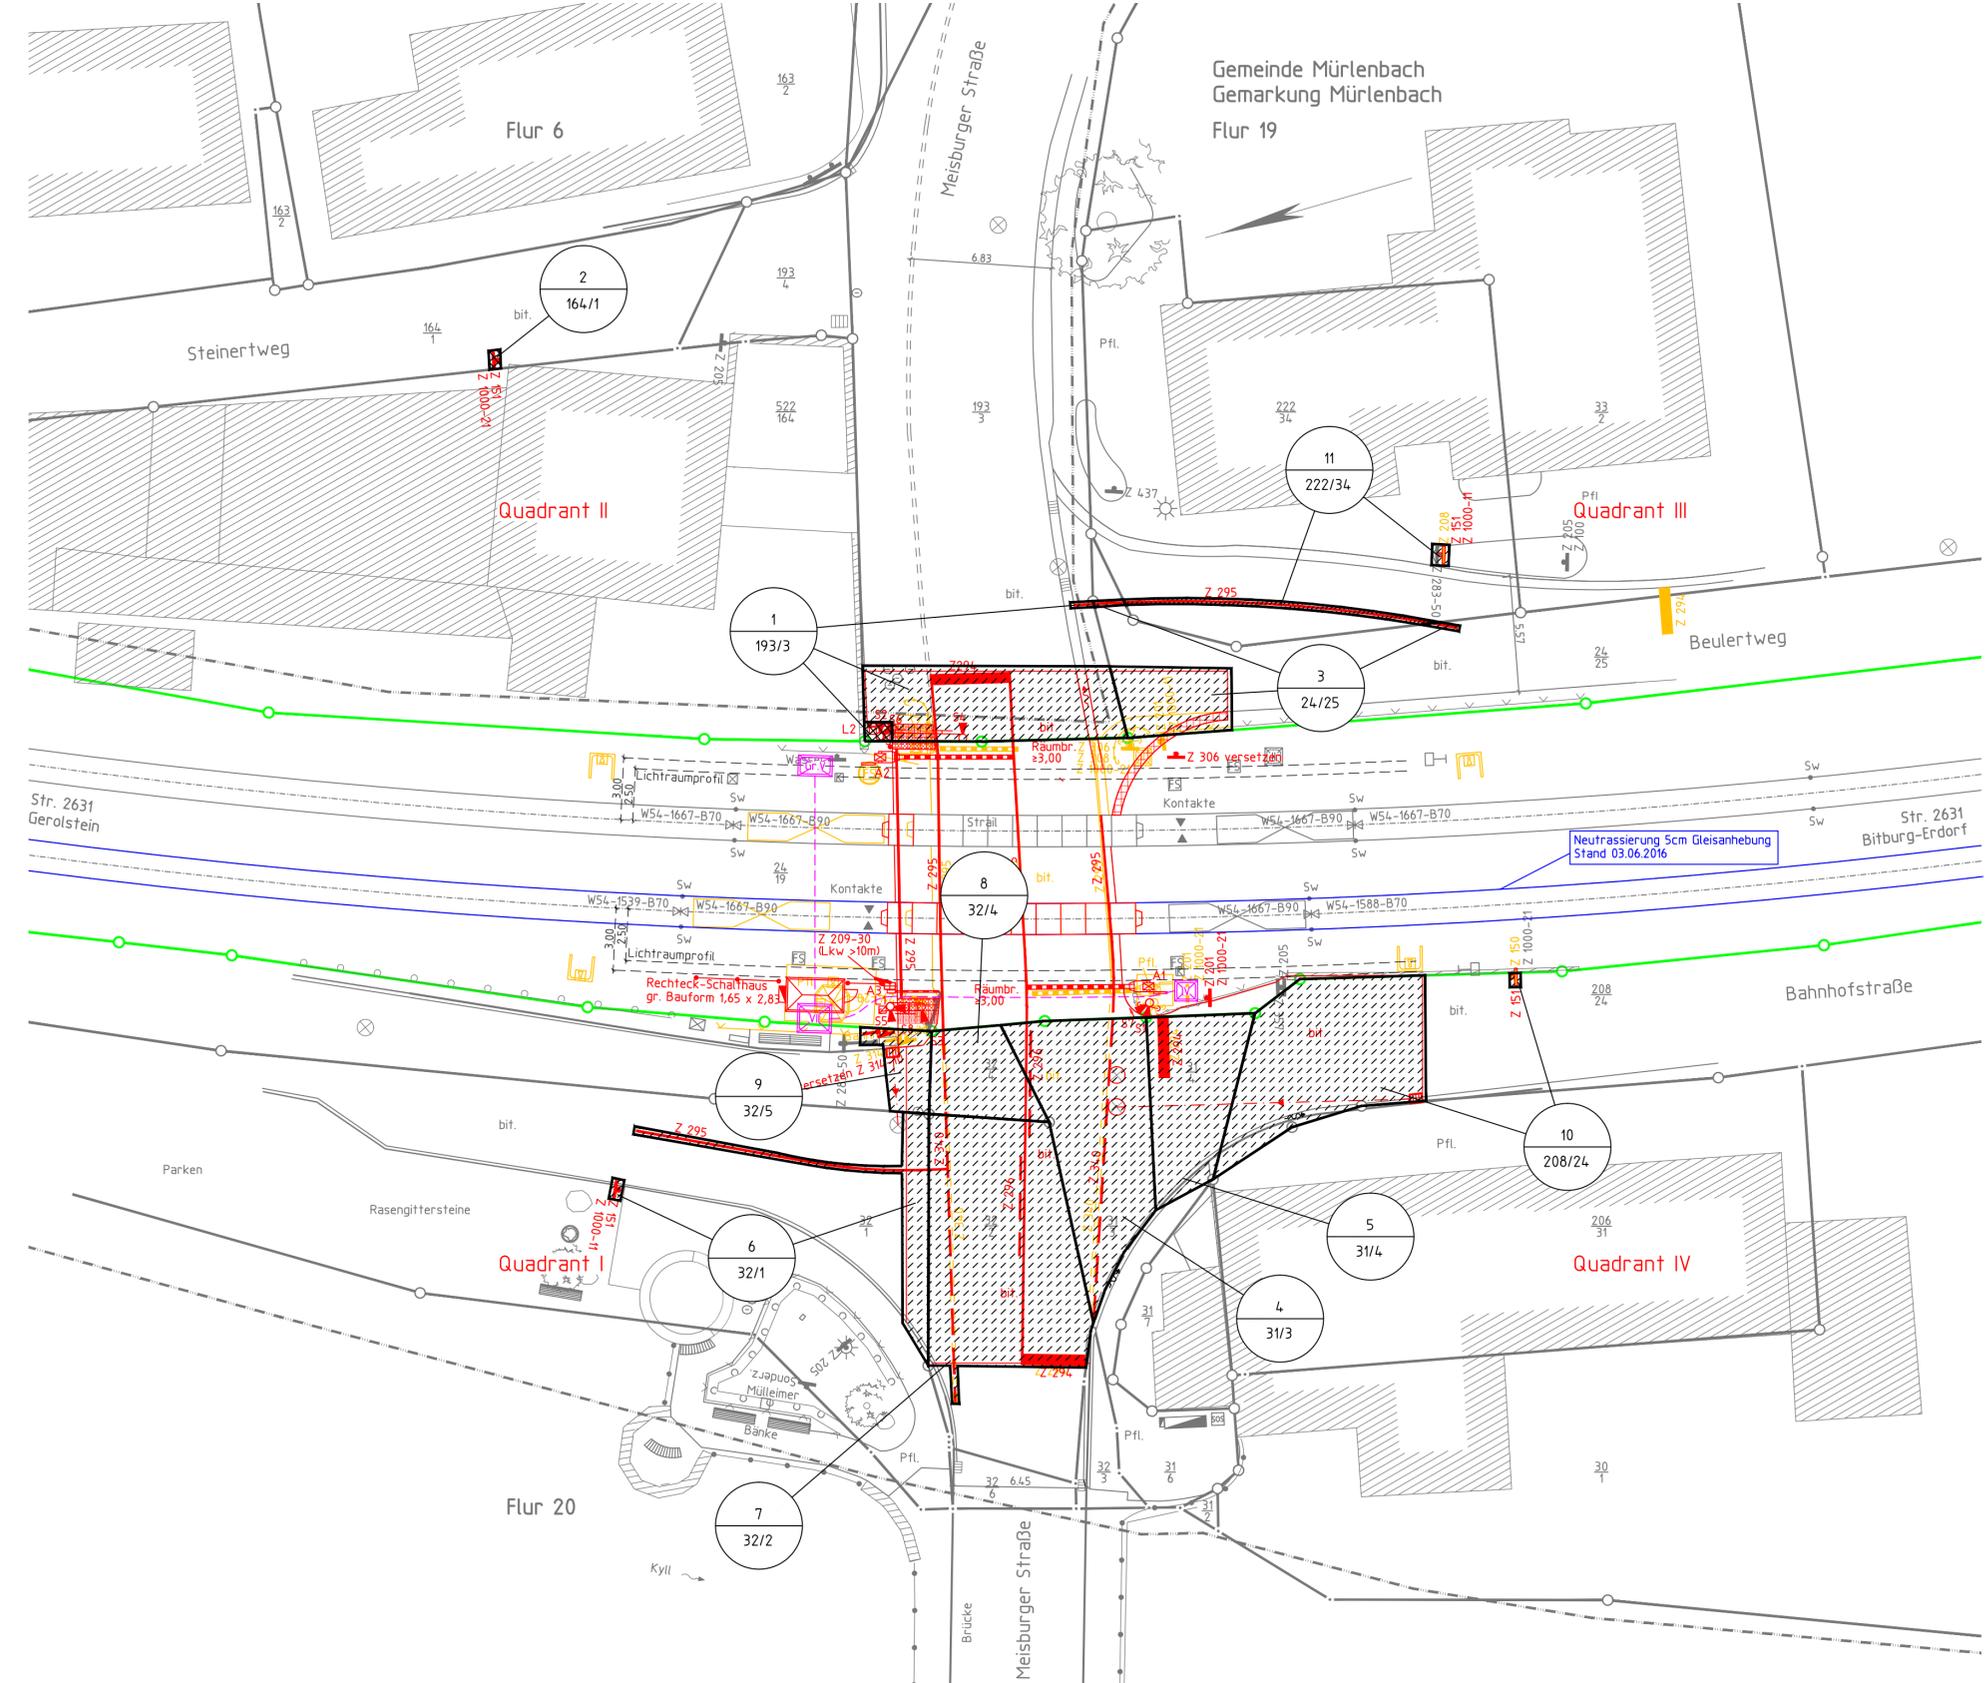


Legende Grunderwerb

- Fläche für dingliche Sicherung
- Fläche für vorübergehende Inanspruchnahme
- XX = lfd. Nr. im Grunderwerbsverzeichnis
YY = Flurstücksnr.

Unterlage 5

Genehmigungsvermerk Eisenbahn-Bundeamt

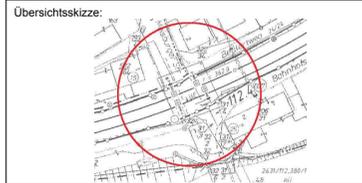

weitere Prüfergebnisse bzw. Zustimmungen von Dritten o. ähnl.:

0	Ausgangsverfahren: Antragsfassung
Index	Änderungen bzw. Ergänzungen

Genehmigungsplanung: Unterlage für eine Entscheidung nach § 18 AEG

Vorhabenträger: DB Netz AG Regionalnetze Mitte Im Galluspark 23 60326 Frankfurt am Main		Vorhaben: BÜ "Meisburger Straße / L16" Gemeinde Mürlenbach km 112,380 Strecke: 2631 Gerolstein - Bitburg-Erdorf									
Planverfasser: Ingenieurbüro Claus Ingenieurbüro für schienen- und straßenverkehrsrechtliche Verkehrsprojekte (Eisenbahn-Bau- und Betriebsvorschriften) (Datum) (Unterschrift)		Planzeichen Intern: P14021 Auftrags-Nr.: <table border="1"> <thead> <tr> <th>Datum</th> <th>Name</th> </tr> </thead> <tbody> <tr> <td>09.06.2016</td> <td>Budde</td> </tr> <tr> <td>09.06.2016</td> <td>Muniz</td> </tr> <tr> <td>09.06.2016</td> <td>Heinrich</td> </tr> </tbody> </table>		Datum	Name	09.06.2016	Budde	09.06.2016	Muniz	09.06.2016	Heinrich
Datum	Name										
09.06.2016	Budde										
09.06.2016	Muniz										
09.06.2016	Heinrich										
Vertreter des Vorhabenträgers: Name: (Datum) (Unterschrift) Adresse:		Höhensystem: DB_REF Koordinatensystem: DB_REF Ursprungsplan: Entwurfsvermessung Blattgröße: 420 x 685 Maßstab: 1 : 200									

Planart: **Grunderwerbsplan**

Planinhalt: **Änderung der technische Sicherung**