


Neubau Schallschutzwände Kestert, Strecke 3507 Bahn-km 100,082 - 101,392 (T.016077933) Bericht: Baugrunderkundung und Gründungsberatung		 ARCADIS Arcadis Germany GmbH, Europaplatz 3, 64293 Darmstadt	
Lagepläne	M 1 :	/	Proj.-Nr. DE0117.002066
	Gez.:	hie	Anl.-Nr. 1
	Bearb.:	svo	Datum Juli 2018



Neubau Schallschutzwände
Kestert, Strecke 3507
Bahn-km 100,082 - 101,392 (T.016077933)
Bericht: Baugrunderkundung und Gründungsberatung


Übersichtslageplan

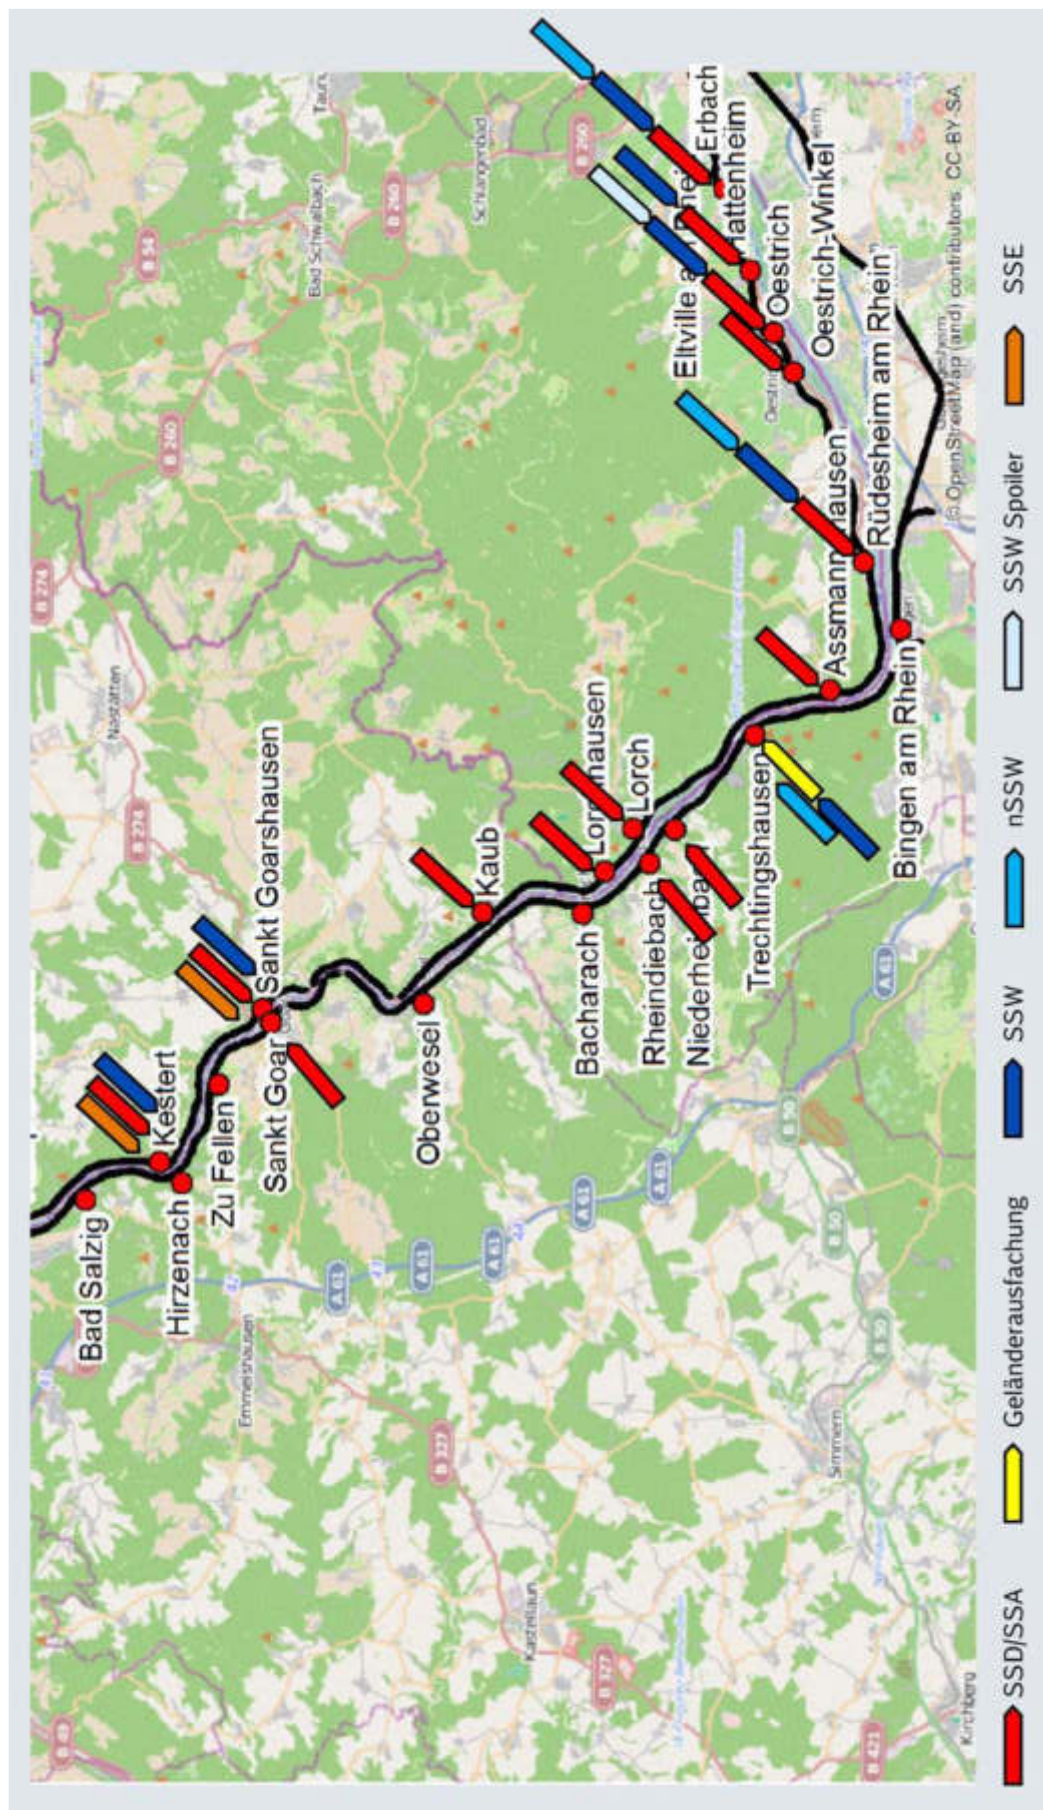

Arcadis Germany GmbH, Europaplatz 3, 64293 Darmstadt


M 1 :	/	Proj.-Nr.	DE0117.002066
Gez.:	hie	Anl.-Nr.	1.1
Bearb.:	svo	Datum	Juli 2018

I:\DE0134-DE0183\2017\DE0117_002066_Mittelheintal_PQ Lärmsanierung MRT_DBIKestert_933_LP_Schnitt_Rev1.dwg

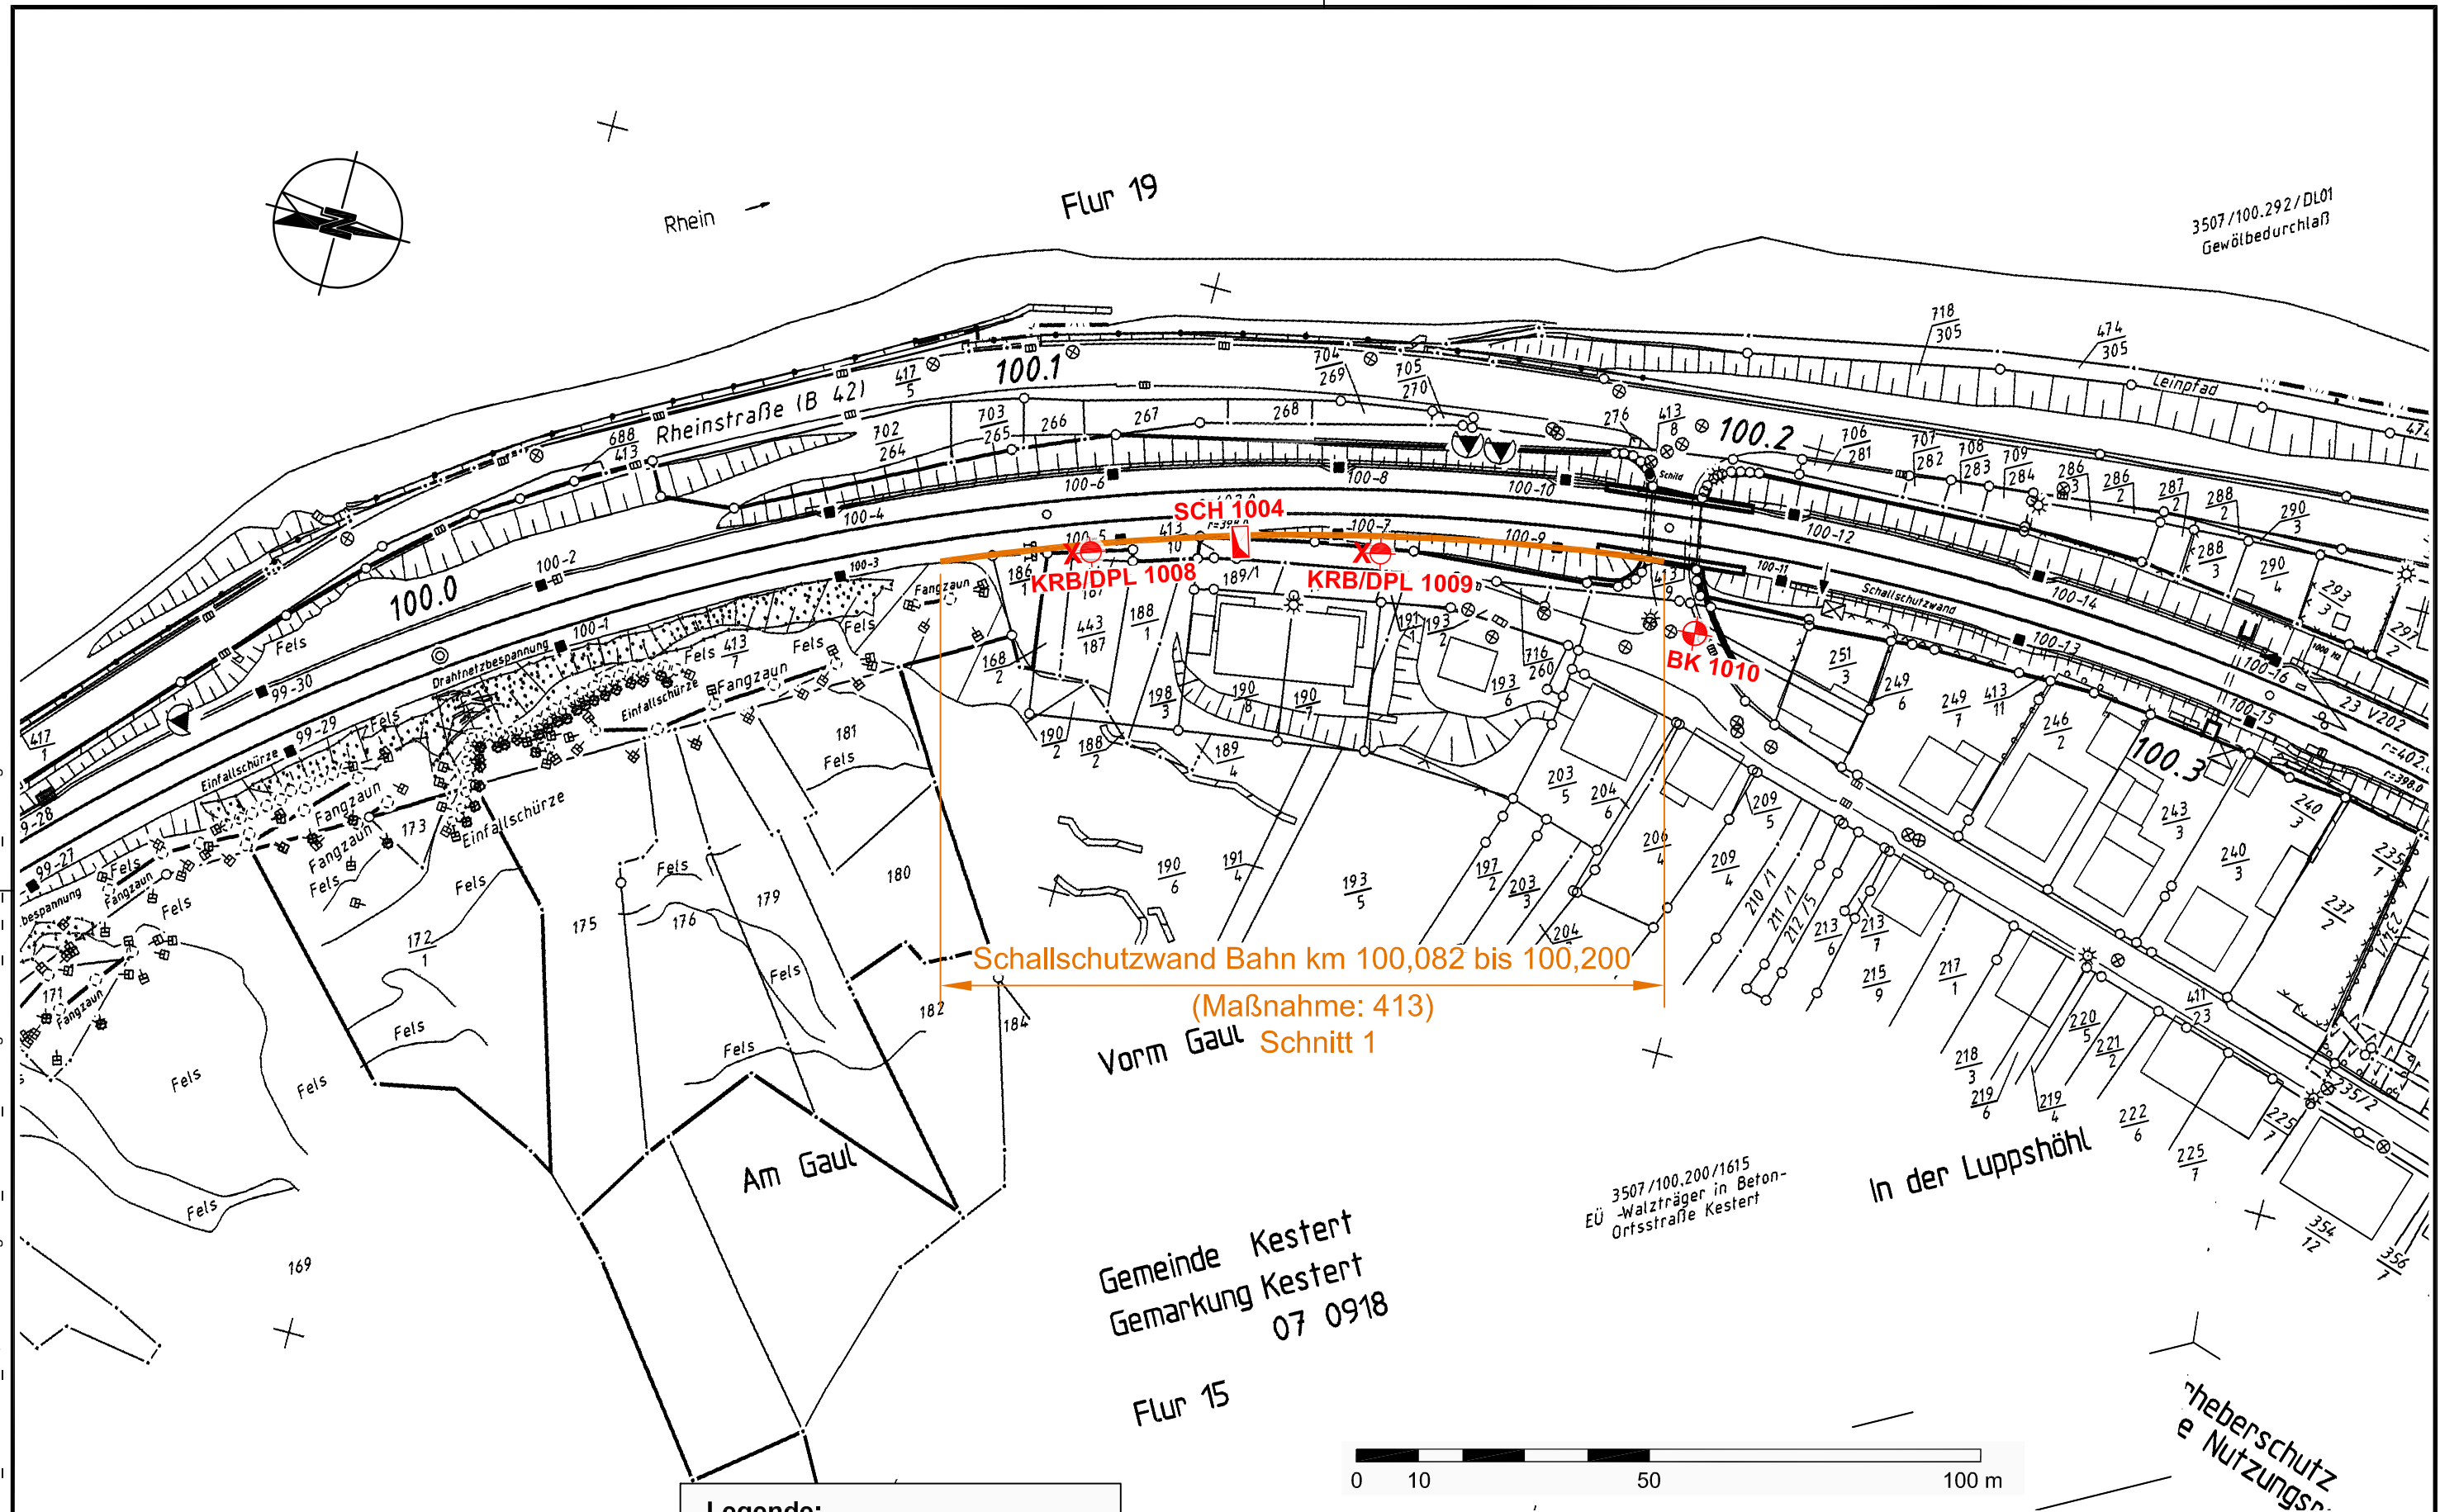

Legende:

- KRB - Kleinrammbohrungen
- DPL - Leichte Rammsondierungen
- BK - Kernbohrung
- SCH - Schurf

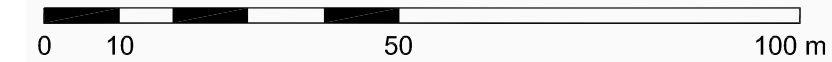

Neubau Schallschutzwände Kestert, Strecke 3507 Bahn-km 100,082 - 101,392 (T.016077933) Bericht: Baugrunderkundung und Gründungsberatung			 Arcadis Germany GmbH, Europaplatz 3, 64293 Darmstadt	
Aufschlusslageplan Bahn-km 100,082 bis 100,200 Maßnahme: 413			M. 1 : 1.000	Proj.-Nr. DE0117.002066
			Gez.: hie	Anl.-Nr.: 1.2.1
			Bearb.: svo	Datum: Juli 2018



- KRB - Kleinrammbohrungen
- DPL - Leichte Rammsondierungen
- BK - Kernbohrung
- SCH - Schurf

Arcadis Germany GmbH, Europaplatz 3, 64293 Darmstadt

M. 1 :	1.000	Proj.-Nr.	DE0117.002066
Gez.:	hie	Anl.-Nr.:	1.2.2
Bearb.:	svo	Datum:	Juli 2018

I:\DE0134-DE0183\2017\DE0117_002066_Mittelheintal_PO Lärmsanierung MRT_DBIKestert_933_LP_Schnitt_Rev1.dwg

