

Vorhaben:

Bf. Mendig Umbau der Verkehrsstation


Strecke 3005 Andernach-Gerolstein



Unterlage 5 - Grunderwerbsplan

Unterlage	Bezeichnung
-----------	-------------

5.1	Grunderwerbsplan Bf Mendig, Strecke 3005 Andernach - Gerolstein, km 14,400 - 14,650
-----	--

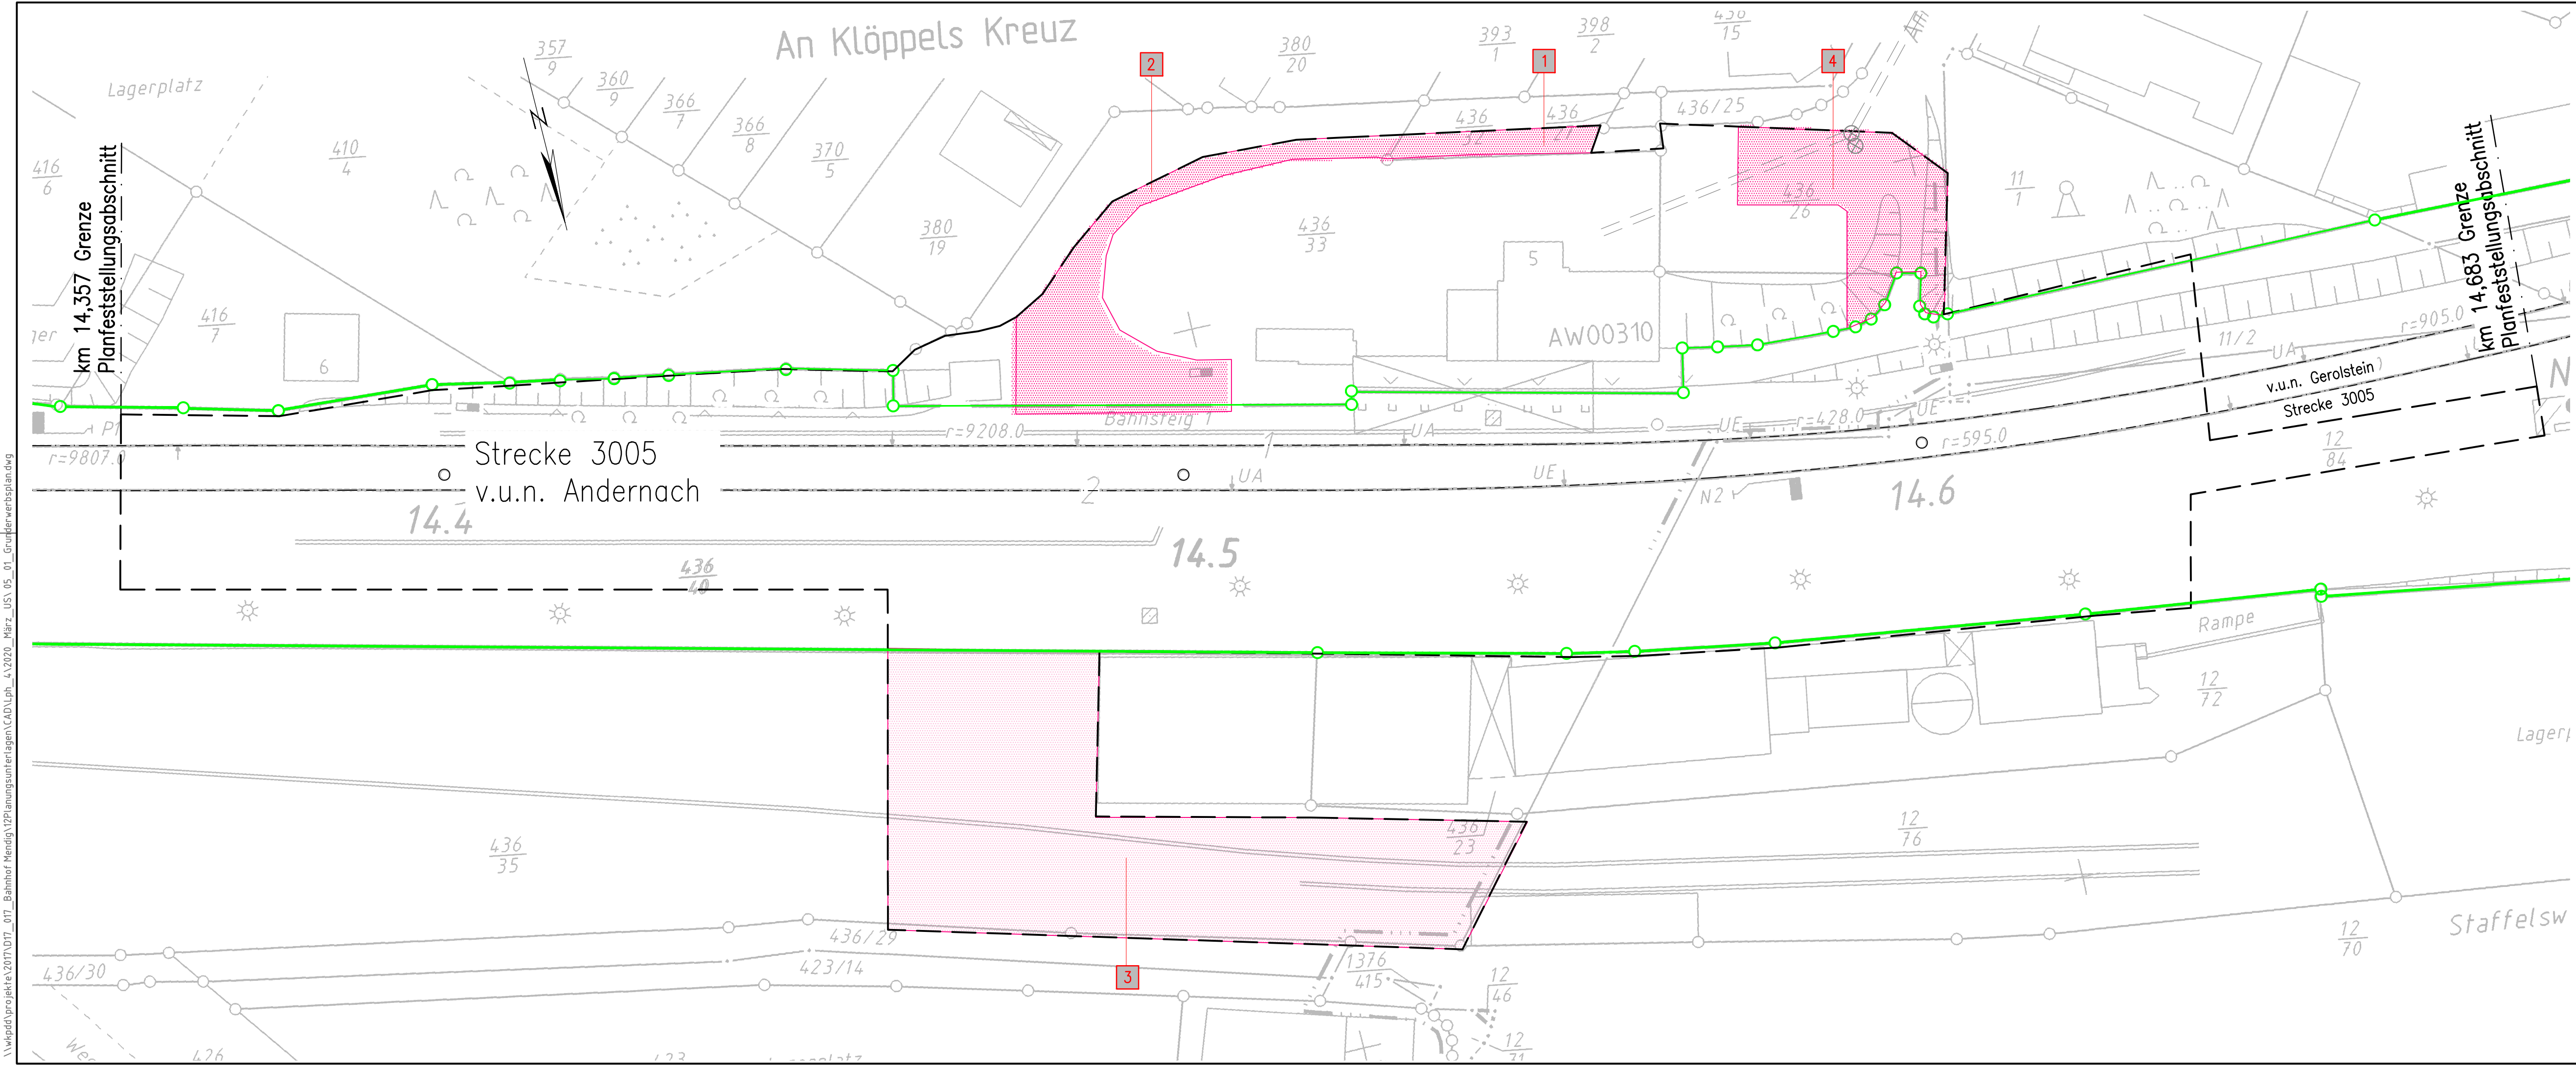

Legende:

- Bestand
- äußere Grenze der vorhabensträgereigenen Grundstücke
- Grenze Planfeststellungsabschnitt
- Gemeindegrenze
- Gemarkungsgrenze
- Flurgrenze
- Flurstücksgrenze
- vorübergehende Inanspruchnahme
- laufende Nummer im Grunderwerbsverzeichnis

Genehmigungsvermerk Eisenbahn-Bundesamt		
Übersichtsskizze		
0	Ausgangsverfahren: Einreichung der Antragsfassung	31.03.2020
Index	Anderungen bzw. Ergänzungen	Planungsstand
Genehmigungsplanung - Unterlage für eine Entscheidung nach § 18 AEG		
Vorhabenträger: DB NETZE DB Station&Service AG Regionalbereich Mitte Weilburger Straße 22 60326 Frankfurt am Main		Planzeichen: 05_01_Grunderwerbsplan.dwg Projekt-Nr.: G.011570080
Datum: 31.03.2020 gez. i. V. S. Otten Unterschrift		Datum: 31.03.2020 gez. i. A. R. Goussen Unterschrift
Vertreter des Vorhabenträgers:		Planverfasser: WKP Planungsbüro für Bauwesen GmbH, VBI Karl-Marx-Straße 23 01109 Dresden Tel. +49 351 48 50 3-0 www.wkp-dresden.de
Datum: _____ Unterschrift: _____		Dresden, 25.03.2020 Datum: _____ Unterschrift (digital vervielfältigt): _____
Umbau der Verkehrsstation Bahnhof Mendig		
Planart: Grunderwerbsplan		
Planinhalt: Strecke 3005 Andernach - Gerolstein		

I:\wkpdd\projekte\2017\017_017_Bahnhof_Mendig\1\PI\planungsunterlagen\CAD\Upl_05_01_Grunderwerbsplan.dwg