


11. Okt. 2021 / C:\CAD\01_Vault\Project\02_Projekte\Saarbrücken\03334P_BF_Mendig_PUV05_Planung\04_GPN\02_02_a_Uebersichtslageplan.dwg

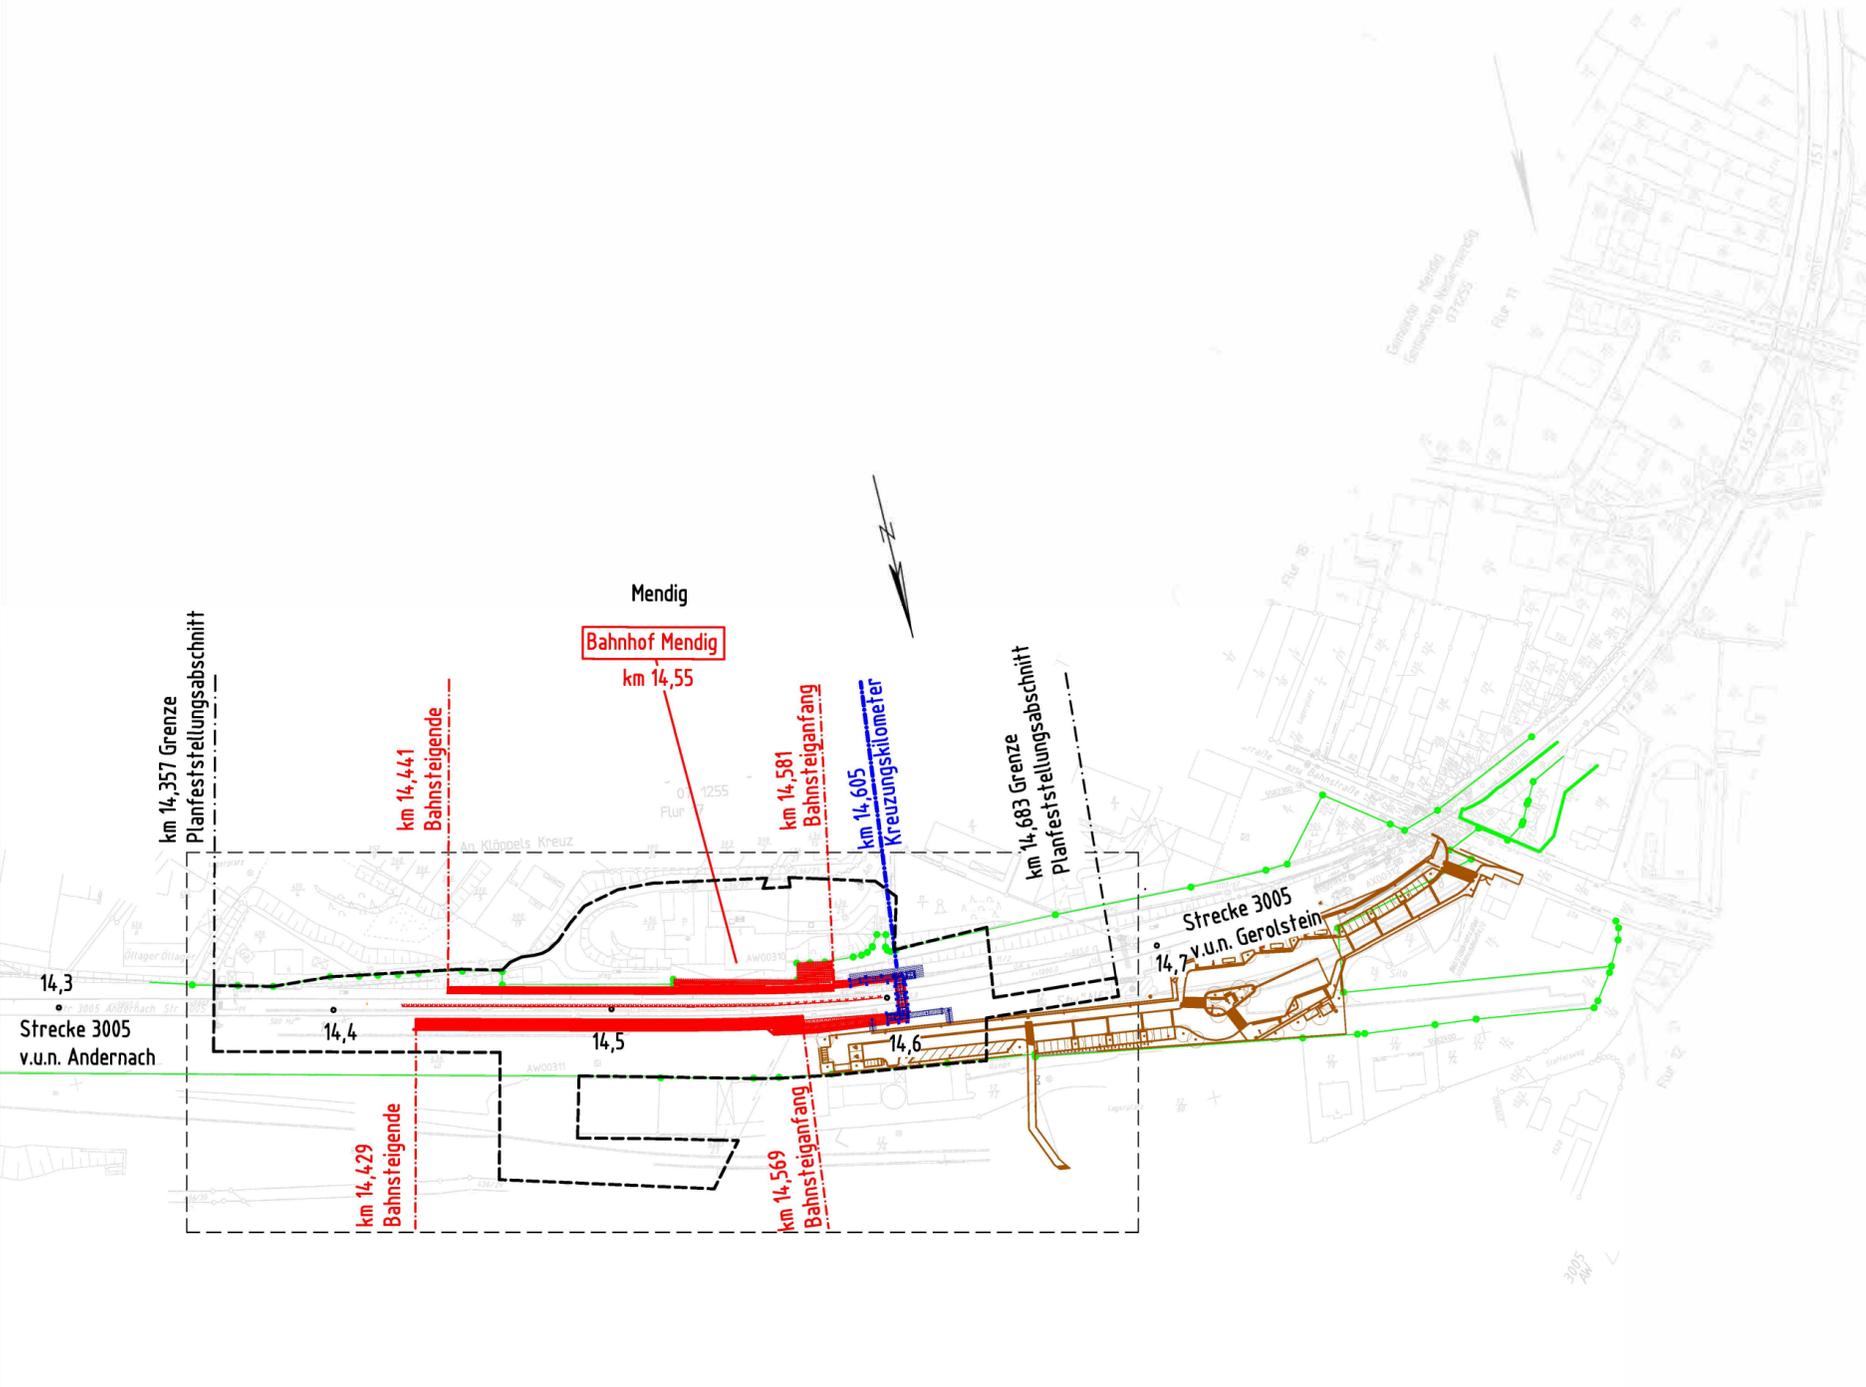

Legende:

- Bestand
- Streckenangabe mit Kilometerachse
- 1. Änderung
- tangierende Planung (nachrichtlich)
- Grenze Planfeststellungsabschnitt
- Lage der Planschnitte
- äußere Grenze der vorhabensträgereigenen Grundstücke

Genehmigungsvermerk Eisenbahn-Bundesamt

Übersichtsskizze

a	Ausgangsverfahren: 1. Änderung im Verfahren (erstellt: DB E&C, Standort FFM/SBR)	15.10.2021
0	Ausgangsverfahren: Einreichung der Antragsfassung	31.03.2020
Index	Änderungen bzw. Ergänzungen	Planungsstand

Genehmigungsplanung - Unterlage für eine Entscheidung nach § 18 AEG

Vorhabenträger:		Planzeichen: 02_02_a_Uebersichtslageplan.dwg	
DB Station&Service AG Regionalbereich Mitte Weilburger Straße 22 60326 Frankfurt am Main 31.03.2020 Datum		DB NETZE DB Station&Service AG Regionalbereich Mitte Weilburger Straße 22 60326 Frankfurt am Main 31.03.2020 Datum	
gez. i. V. S. Offen Unterschrift		gez. i. A. R. Goossen Unterschrift	
Vertreter des Vorhabenträgers:		Planverfasser:	
		WKP Planungsbüro für Bauwesen GmbH, VBI Karl-Marx-Straße 23 01109 Dresden Tel. +49 351 48 50 3-0 www.wkp-dresden.de	
Datum		Datum	
Unterschrift		Unterschrift	
Vorhaben: Umbau der Verkehrsstation Bahnhof Mendig			
Planart: Übersichtslageplan			
Planinhalt: Strecke 3005 Andernach - Gerolstein			