

Vorhaben:




***Gleisanschluss der Fa. Sibelco Deutschland GmbH
Grube Pfeul in Niederahr;
Erweiterung des Gleisanschlusses für die
Andienung mit 12 Bahnwagen***

Unterlage 09 – Querschnitte


<u>Unterlage</u>	<u>Bezeichnung</u>
------------------	--------------------

09.1	Querschnitte 1-1 bis 6-6 M 1:100
------	----------------------------------


Schnitt 6-6 neue Gaskreuzung
DB-km 66,138

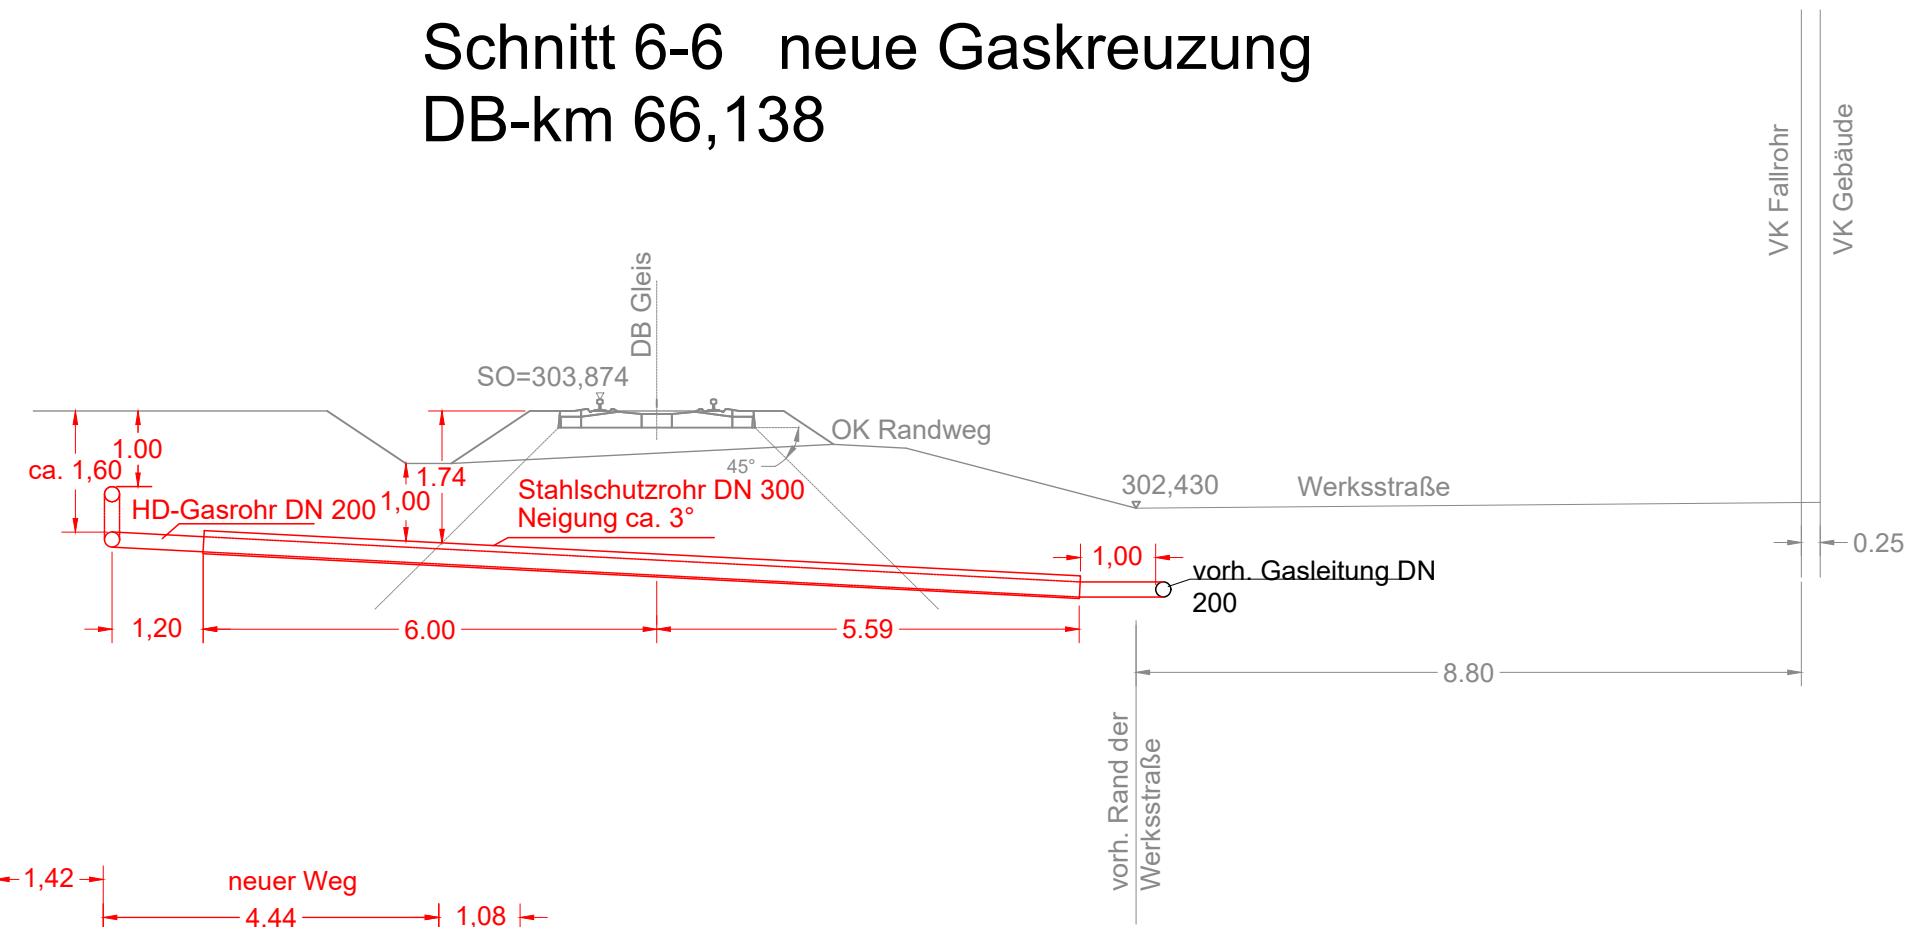


Schnitt 5-5 DB-km 65,773

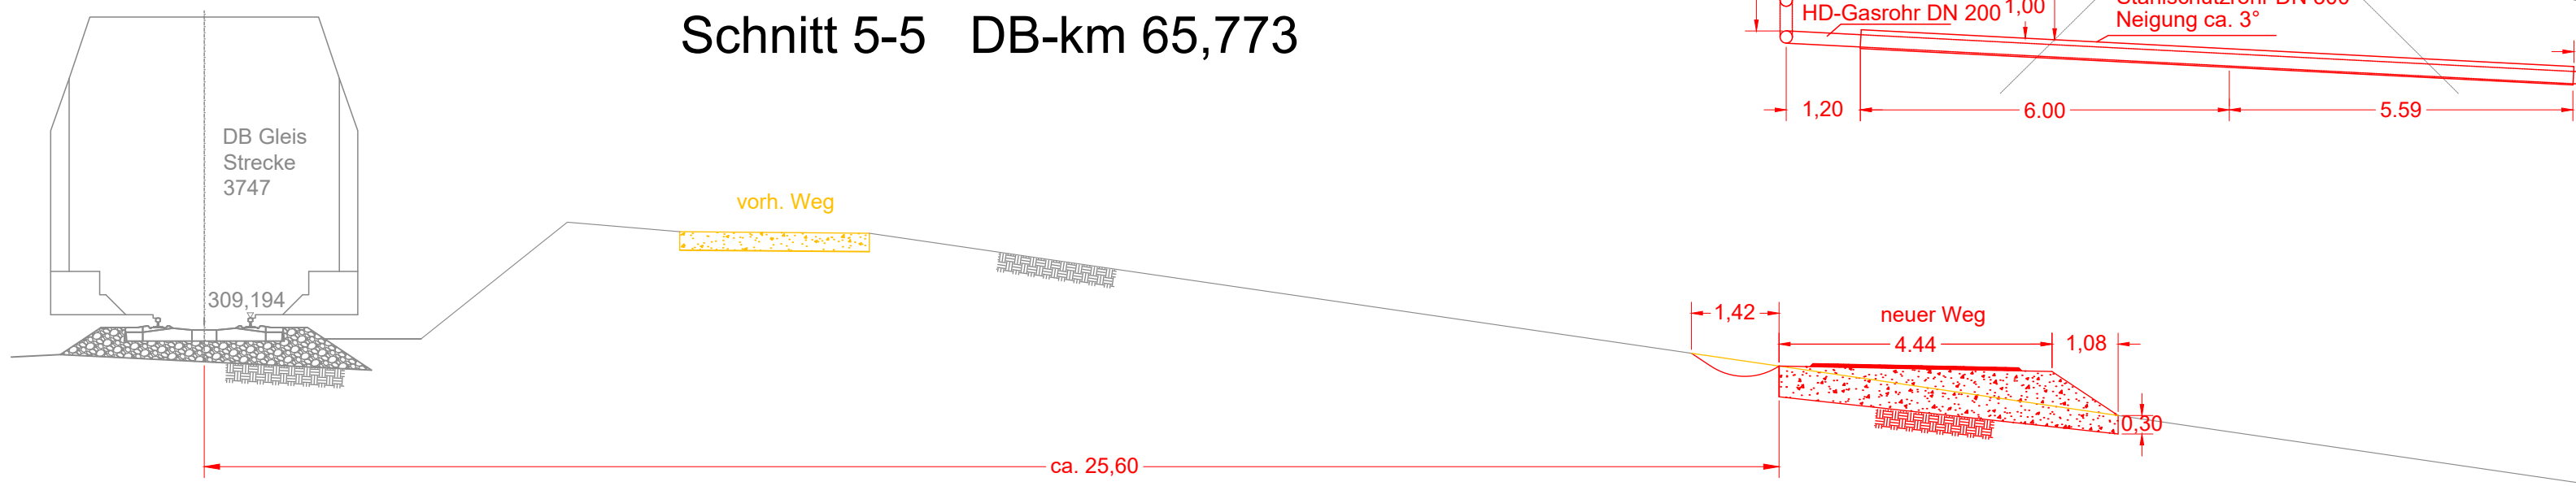


Schnitt 4-4 Bau-km 0,346

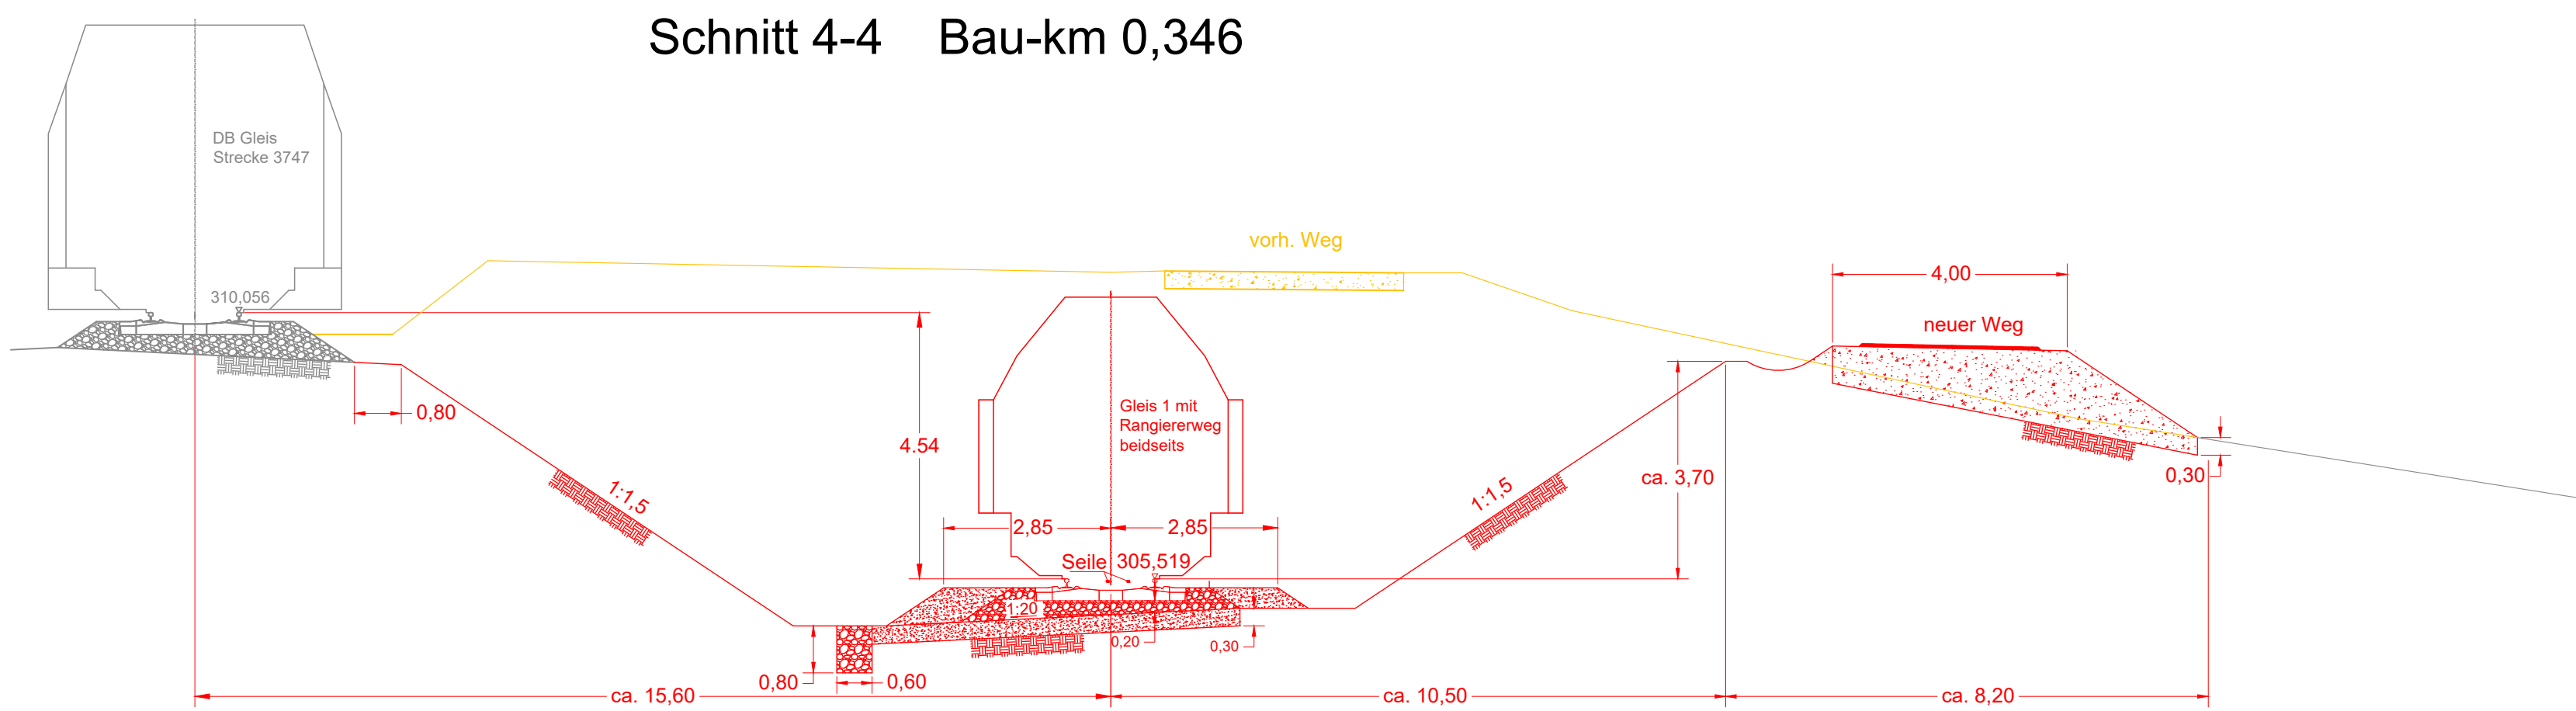


Schnitt 3-3 Bau-km 0,194

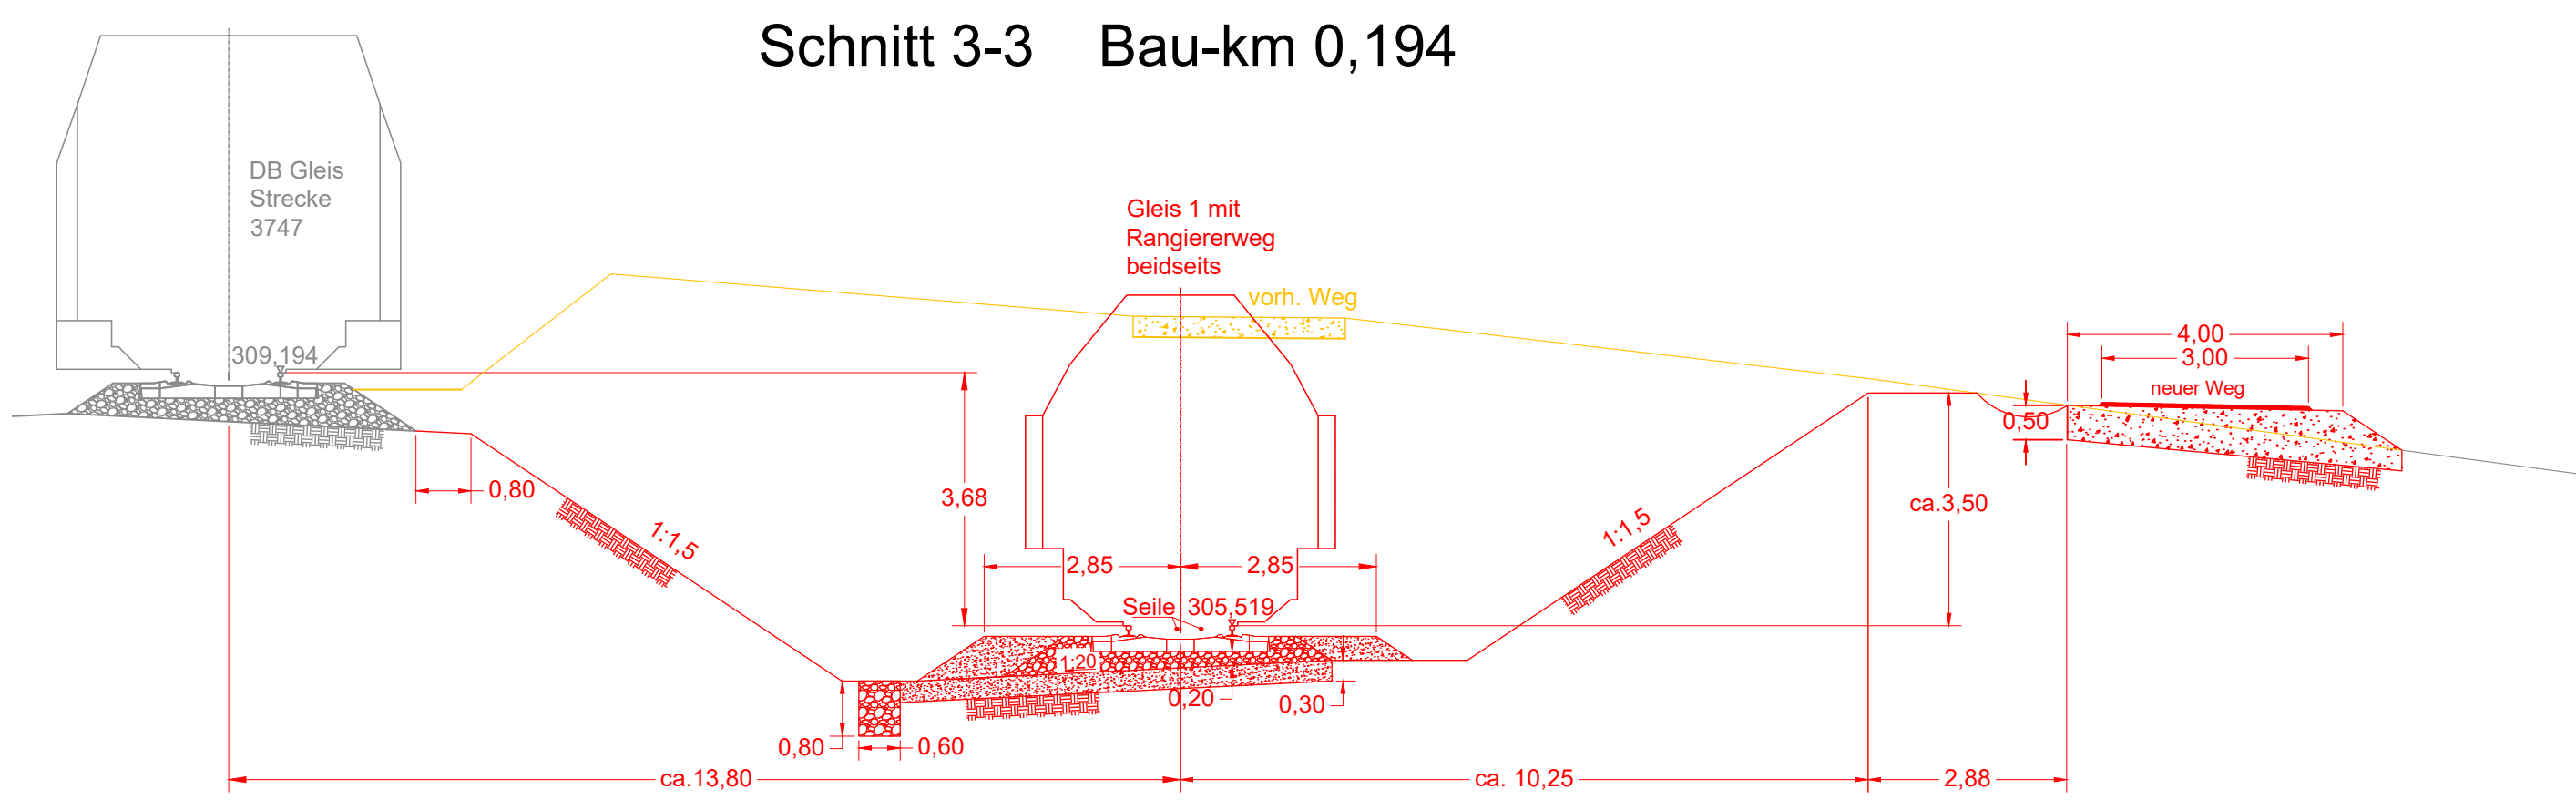

Schnitt 2-2 Bau-km 0,167

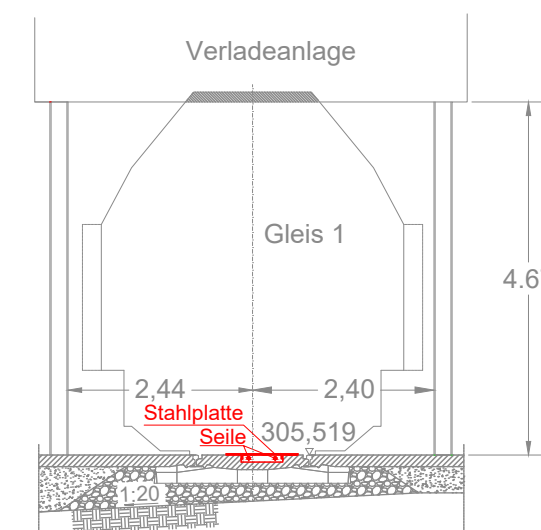

Schnitt 1-1 Bau-km 0,069

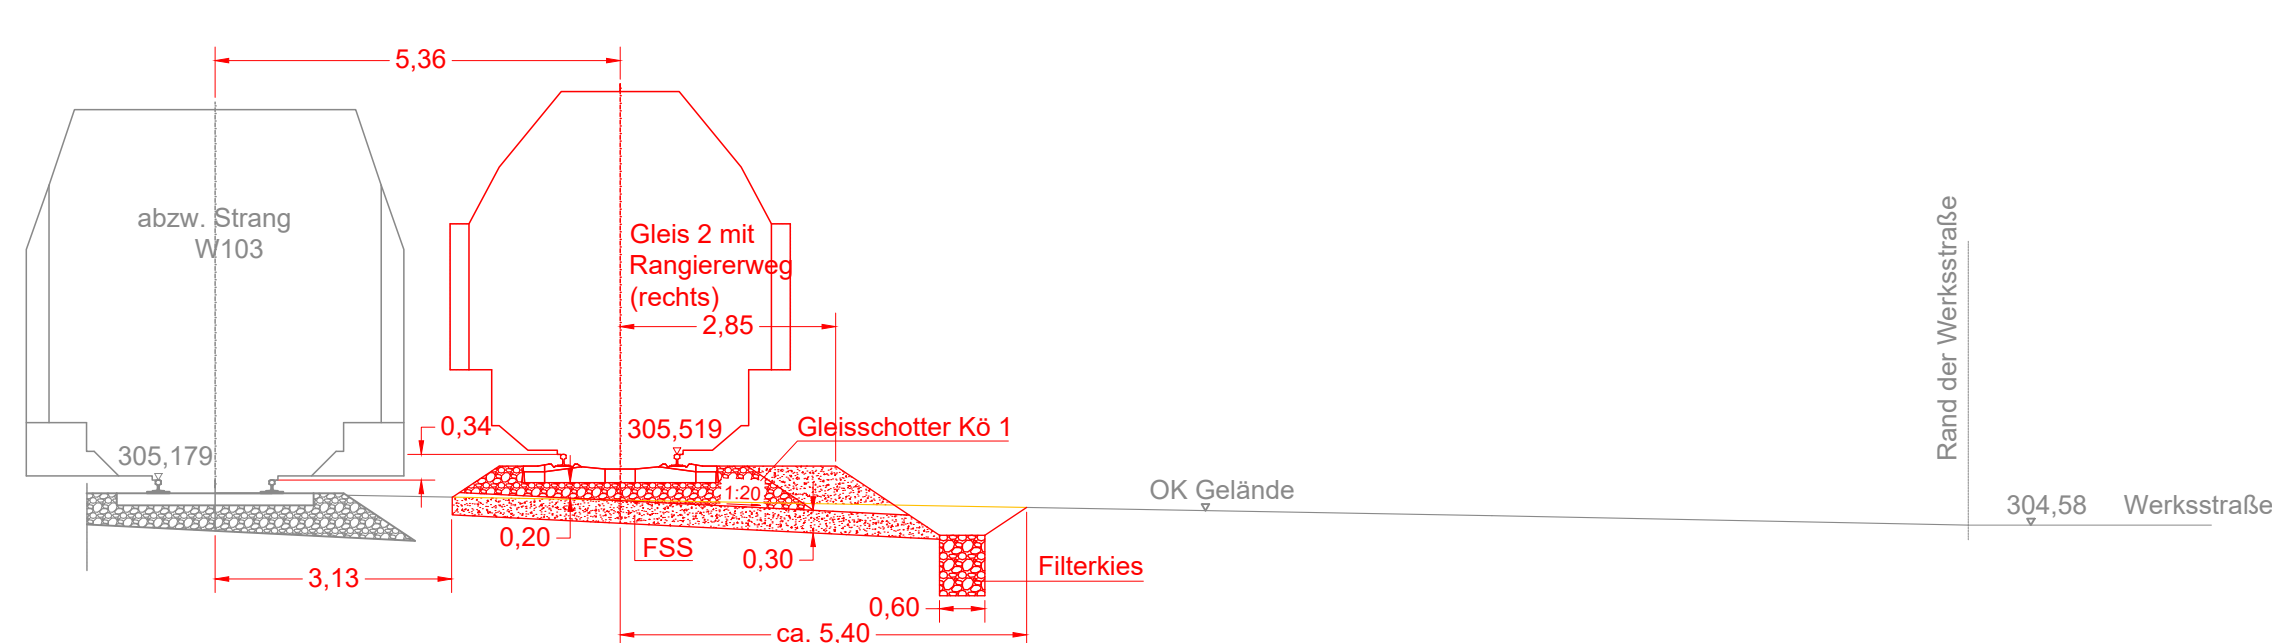

Legende

- Bestand
- Neubau / Änderung
- Rückbau

Unterlage 09.1

Genehmigungsplanung

Vorhabensträger: 		Planzeichen Nr.:	
Sibelco Deutschland GmbH Silberstraße 20 56235 Ransbach-Baumbach		Datum Name 11/2020 KMN 11/2020 KMN 11/2020 KMN	
Vertreter des Vorhabensträgers: Geschäftsführer Michael Klüss Leiter Produktion und Technik Dr. Wilfried S. Groborz		Planverfasser: Emsstraße 11 65604 Elz Tel. 0151-54028329	
15.12.2020 gez. Klüss Datum Unterschrift		15.12.2020 gez. Dr. Groborz Datum Unterschrift	
11.12.2020 gez. Konhäuser Datum Unterschrift		Höhenystem: Koordinatensystem: Ursprungsplan: Blattgröße: DIN A1 Maßstab: 1:100	

Erweiterung des Gleisanschlusses
für Andienung mit 12 Bahnwagen

Querschnitte 1-1 bis 6-6

Gleisanschluss Fa. Sibelco GmbH
Grube Pfeul am Bf Niederahr