

Vorhaben:




***Gleisanschluss der Fa. Sibelco Deutschland GmbH
Grube Pfeul in Niederahr;
Erweiterung des Gleisanschlusses für die
Andienung mit 12 Bahnwagen***

Unterlage 10 – Baustelleneinrichtungs- und Erschließungspläne

<u>Unterlage</u>	<u>Bezeichnung</u>
------------------	--------------------

10.1	Baustelleneinrichtungsplan M 1:500
------	------------------------------------

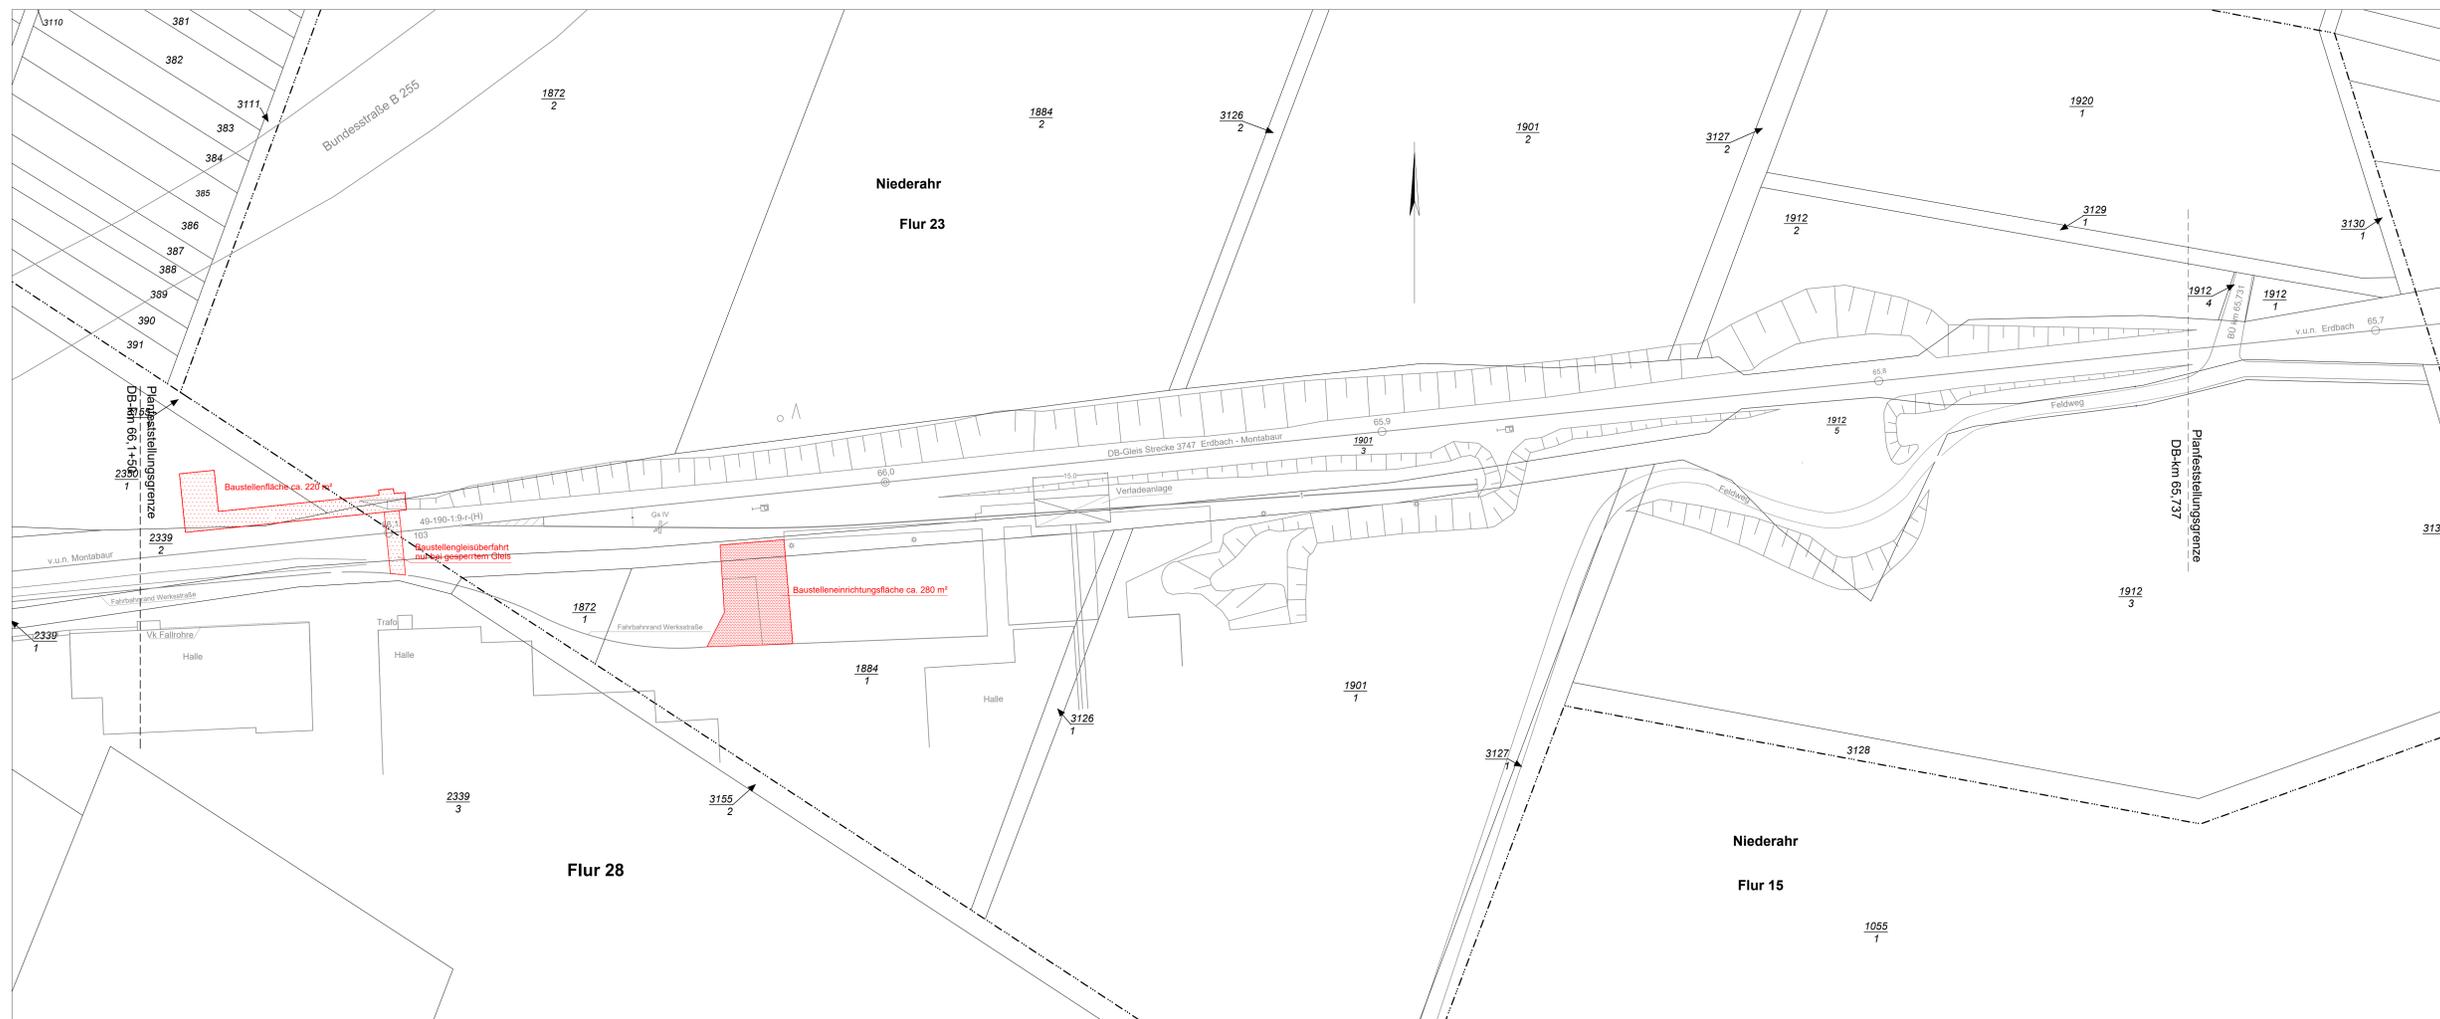

Unterlage 10.1

- Legende**
- Bestand
 - Neubau / Änderung
 - Rückbau
 - Baustelleneinrichtungsfäche
 - Baustelleneinrichtungsfäche

Genehmigungsplanung

Vorhaben-Nr.: 10.1	
Projekt-Nr.:	Name:
Datum:	Name:
gezt. 11/2020	KMN
bearb. 11/2020	KMN
gepr. 11/2020	KMN

Verfeiner des Vorhabenträgers:		Planverfasser:	
Geschäftsführer Michael Klauß		Leiter Produktion und Technik Dr. Wilfried S. Gebors	
Sibelco Deutschland GmbH Fabrikstrasse 20 56235 Ramelsbach-Baumbach		Erwinstraße 11 65004 Eß Tel. 0151-54228320	
15.12.2020 Datum		15.12.2020 Datum	
ges. Klaus Unterschrift		ges. Dr. Gebors Unterschrift	
11.12.2020 Datum		11.12.2020 Datum	
ges. Klaus Unterschrift		ges. Dr. Gebors Unterschrift	
11.12.2020 Datum		11.12.2020 Datum	
Maßstab: 1:500		Maßstab: 1:500	

Erweiterung des Gleisanschlusses für Andienung mit 12 Bahnwagen

Baustelleneinrichtungs- und Erschließungsplan

Gleisanschluss Fa. Sibelco GmbH
Grube Pfeul am Bf Niederahr