

Sportplatz


BUES 2000 Lz  
Anlage: km "9,415"  
Strecke: Kaiserslautern Hbf - Lauterecken-Grumbach (3302)

**Versorgungsleitungen, Bestand**

Der Leitungsbestand wurde zur Information in die vorliegende Planunterlage übernommen. Unabhängig davon hat sich der Bauunternehmer die erforderlichen Schachtscheine einzuholen und sich in den örtlichen Leitungsbestand einweisen zu lassen.

- EI1 — EI1 — Stromleitung \*)
  - EI2 — EI2 — Stromleitung Straßenbeleuchtung \*)
  - GAS — GAS — Gasleitung \*)
  - TW — TW — Trinkwasserleitung \*)
  - TK — TK — Telekomleitung \*)
  - SW — SW — Schmutzwasserleitung \*)
- \*) Leitungslage nur zur Information, genaue Lage ist durch Suchschachtung zu ermitteln

Unterlage 7.7

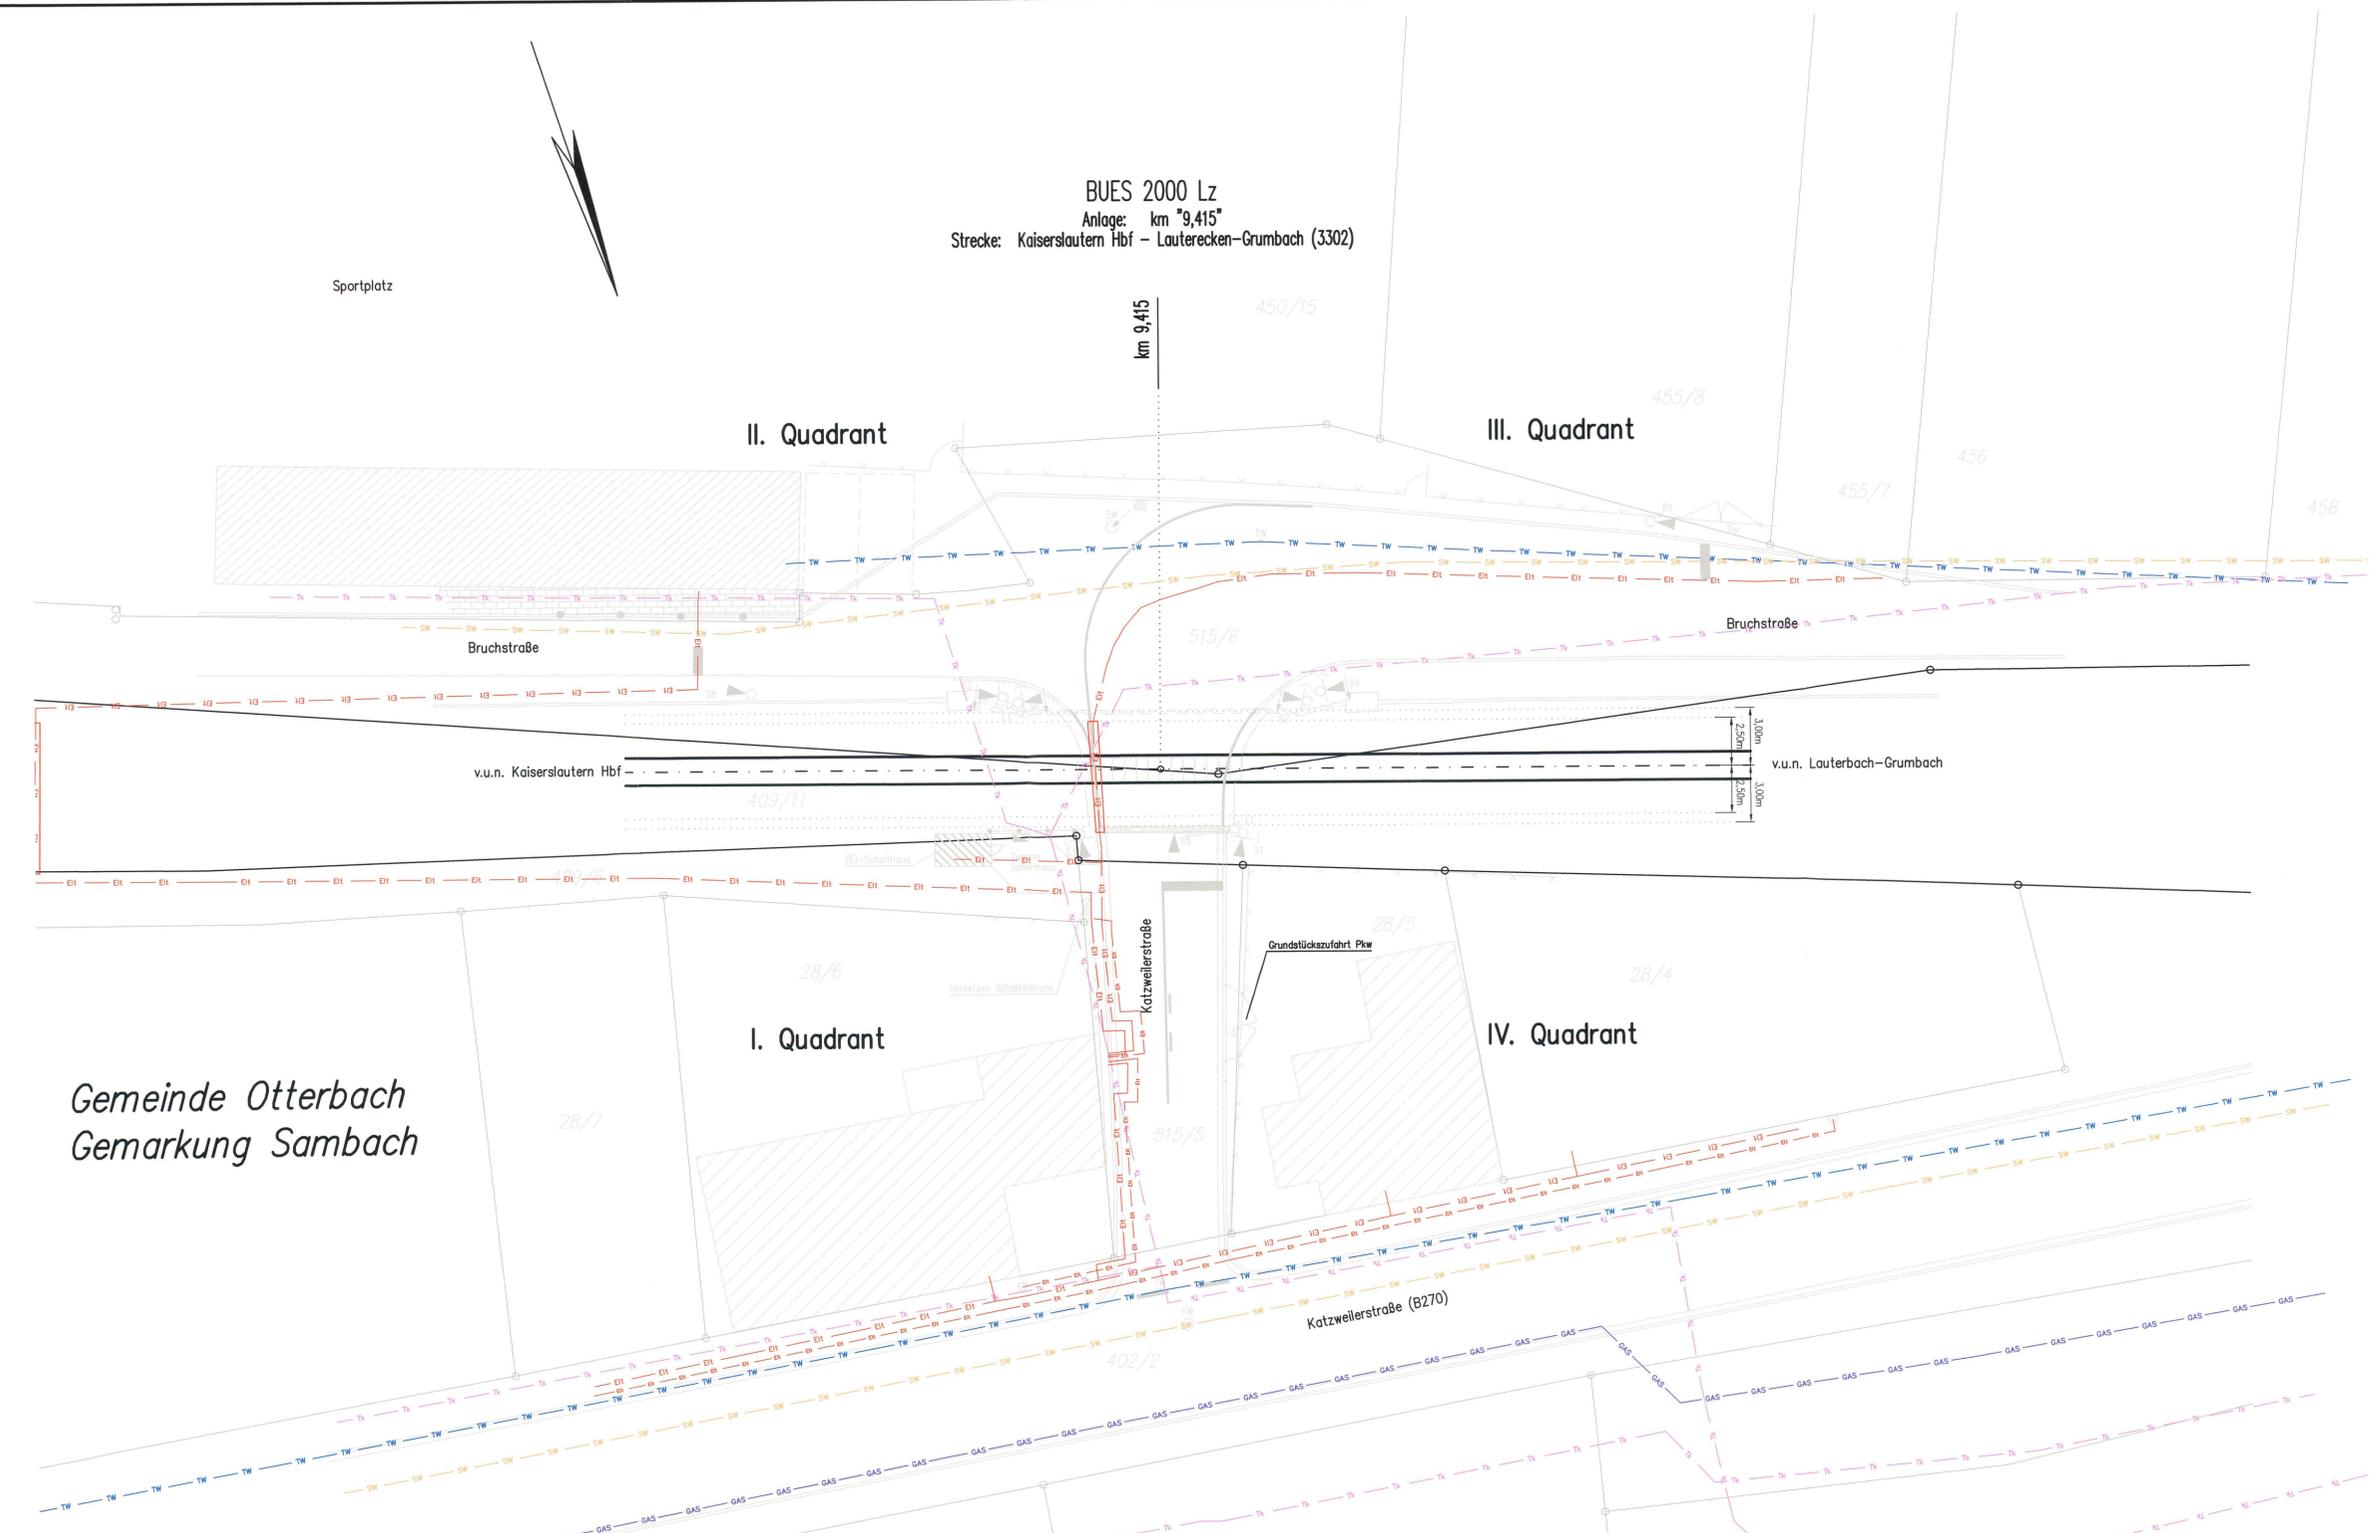

Gemeinde Otterbach  
Gemarkung Sambach

Genehmigungsvermerk Eisenbahn-Bundesamt	
Übersichtsskizze	
0	06.11.2019
Index	Planungsstand
Ausgangsverfahren: Antragsfassung	
Änderungen bzw. Ergänzungen	
Genehmigungsplanung: Unterlage für eine Entscheidung nach § 18 AEG	
Vorbekannt: DB Netz AG, Regionalbereich SW, Regionalnetz, INVR-SW-A, Schwarzwaldstraße 82, 76137 Karlsruhe	DB NETZE
Datum: 06.11.2019	Unterschrift: [Signature]
Planzeichner Nr.: 3302-9.415-5	Projekt-Nr.: G.016163173
gez. 15.12.2014	Name: Zienkendorf
bearb. 15.12.2014	gepr. 06.11.2019
Datum: 06.11.2019	Unterschrift: [Signature]
Planverfasser: SCHEIDT & BACHMANN GMBH, BÜRO BERLIN, Ibsenstraße 13, 10439 Berlin, Tel.: (030) 446 882-50, Fax: (030) 446 882-27	Datum: 06.11.2019, Unterschrift: [Signature]
Höhensystem:	Koordinatensystem:
Ursprungsplan:	Blattgröße: 420 mm x 990 mm
	Maßstab: 1:200
Vorhaben: <b>Bauliche Änderung der technischen Sicherung am Bahnübergang Sambach Strecke 3302 Kaiserslautern Hbf - Lauterecken-Grumbach</b>	
Planart:	<b>Leitungsplan</b>
Planinhalt:	