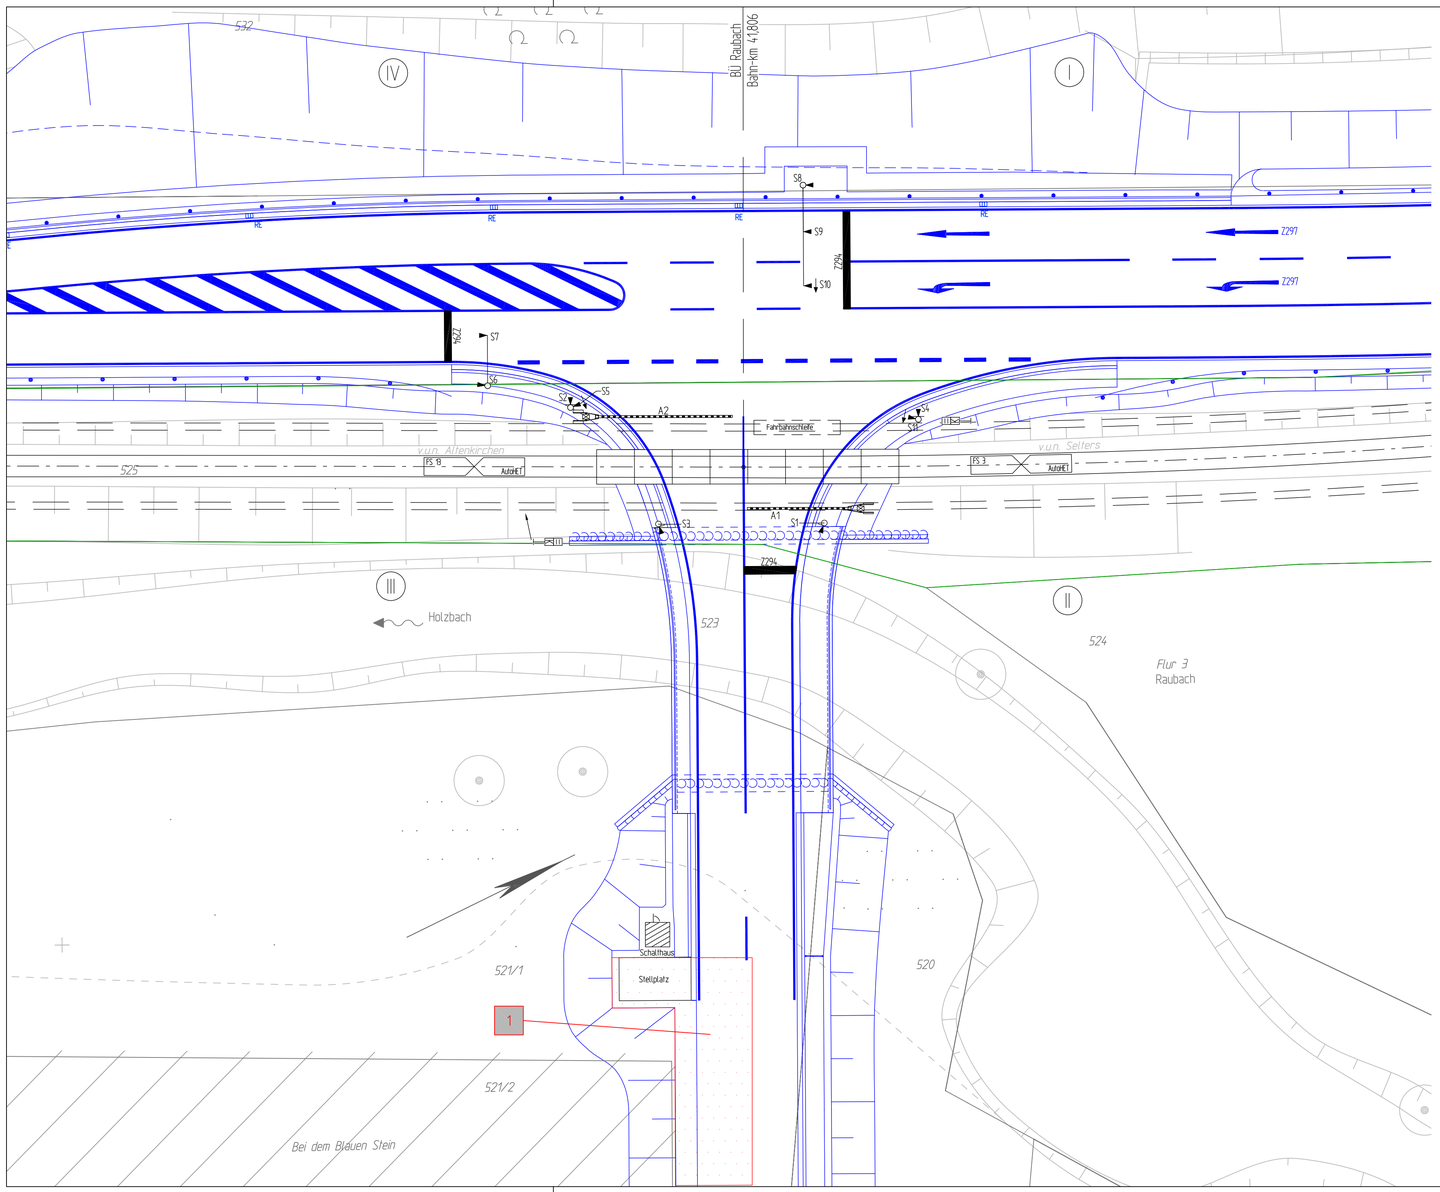

Legende:

- Bestand (einschließlich Katster)
- Neubau
- DB-Grenze
- Nachrichtlich - Korrespondierende Planung
- Kreis-/Gemeindegrenze
- Gemarkungsgrenze
- Flurgrenze
- Flurstücksgrenze
- 7/11 oder 21 — Flurstücksnummer
- Nr. — laufende Nummer des Grunderwerbsverzeichnisses
- Erwerb
- vorübergehende Inanspruchnahme
- dingliche Sicherung

Unterlage 5.2.1

Genehmigungsvermerk Eisenbahn-Bundeamt

Übersichtsskizze:

weitere Prüfergebnisse bzw. Zustimmungen von Dritten o. ähnl.:

Index	Änderungen bzw. Ergänzungen	Planungsstand
1	gem. Änderungen zum Abstimmungstermin am 15.12.2020	12.03.2021
0	Ausgangsverfahren: Antragsfassung	21.01.2019

Genehmigungsplanung: Unterlage für eine Entscheidung nach § 18 AEG

Vorhabenträger:
LWB Leipzigwestbahn Service GmbH
Am Bahnhof 4
39356 Hettelingen
(Datum) (Unterschrift)

Zweckverband "Industrie- und Gewerbegebiet Hedwigshöhe - Hüttenstraße"
Hauptstraße 13 • 06420 Frankenhausen
Tel. 02034 / 830-0
(Datum) (Unterschrift)

Planverfasser:
PINTSCH Sicherheit für die Bahn
PINTSCH GmbH
Hünxer Straße 149
46537 Dinslaken
(Datum) (Unterschrift)

Planzeichen Intern:	920 080 183 509 101-2	
Aufrags-Nr.:	451010301	
	Datum	Name
bearb.	10.10.2018	Thiel
gez.	10.10.2018	Gralow
gepr.		
Höhensystem:	DB-REF	
Koordinatensystem:	DB-REF	
Ursprungsplan:	Entwurfsvermessung	
Blattgröße:	420 x 1085	
Maßstab:	1 : 200 ; 100	

Vorhaben:

Bahnübergangsmaßnahmen im Zuge der
2. Anbindung der Ortsgemeinde Raubach an die L 267
Strecke: Siershahn (Ww) - Weitefeld - Altenkirchen (Ww)

Planart: Grunderwerbsplan

Planinhalt:

BÜ Raubach
km 41,8
Raubach