


Legende:

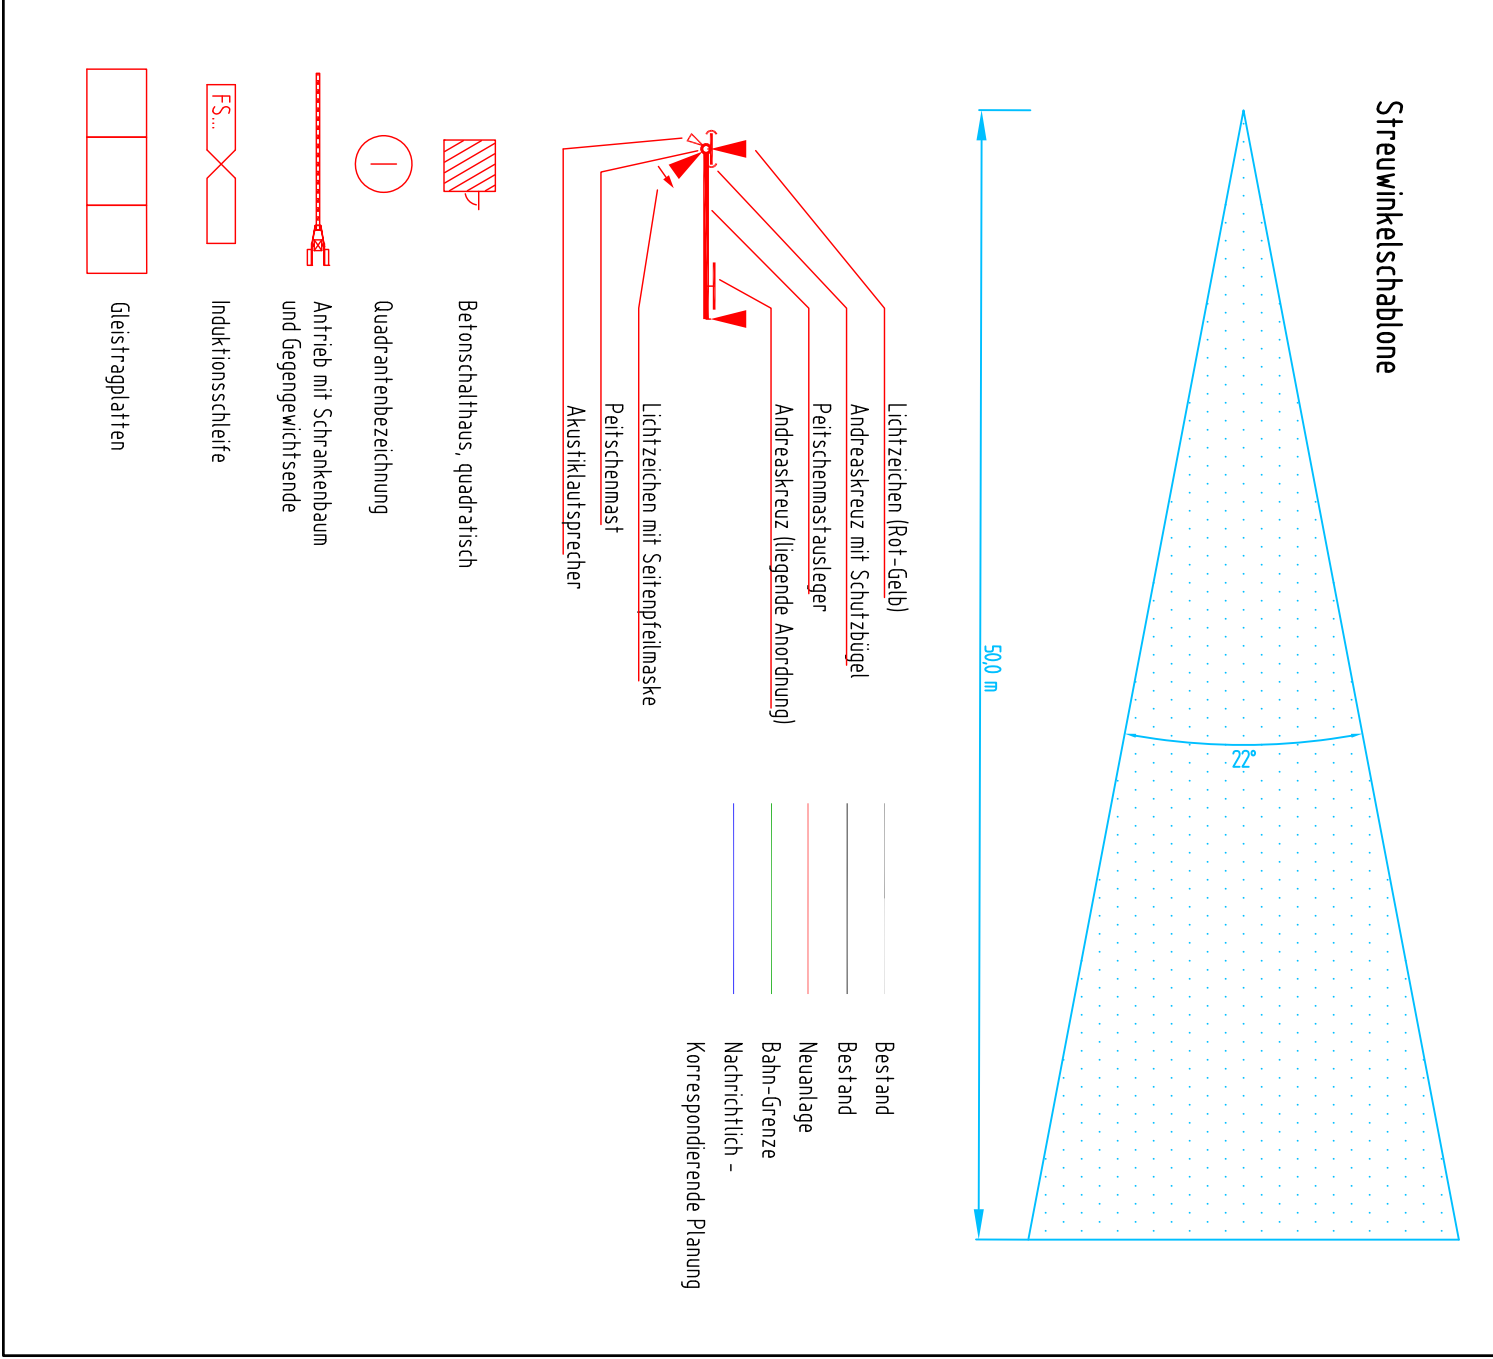

BÜ "Raubach"
km 4,18

Klassifizierung der Straße : Gemeindestraße, innerorts
 Fahrdahmoberfestigung : Asphalt
 - im dreibereiten : gestrahlte
 Höchstgeschw. der Straße : 50 km/h
 Min. Geschwindigkeit :
 - für Straßenfahrzeuge : 10 km/h
 - für Fußgänger : 12 m/s

Bemerkung:
 Straßenverkehrszeichen (mit Ausnahme der Adresskreuze und Fahrdahmoberfestigungen) außerhalb des Kreuzungsstückes gehören zu den Straßeneinlagen und werden daher von der Straßenverkehrsbehörde festgelegt!

Ursprung
 Technische Genehmigungsplanung
 MANNING ENGINEERING GmbH
 Dr. Hans-Joachim Mann
 Telefon: 02602/79353-0

Unterlage 6.1.2

Genehmigungssystem Eisenbahn-Bundesamt	
Übersichtsskizze:	weitere Prüfergebnisse bzw. Zustimmungen von Dritten o. ähnl.:
1	gem. Änderungen zum Abstimmungsstern am 15.12.2020
0	Ausgangsverfahren: Antragsfassung
Index	Änderungen bzw. Ergänzungen
Planungsstand	

Genehmigungsplanung: Unterlage für eine Entscheidung nach § 18 AEG

Vorbemittler: LW LW Verkehrsbau GmbH LW Verkehrsbau GmbH LW Verkehrsbau GmbH	Zustandgeber: Mannings Engineering Mannings Engineering Mannings Engineering	Planzeichner Intern: 320.080.183.509.101-5	Auftrags-Nr.: 451010001
..... (Datum) (Unterschrift) (Datum) (Unterschrift)	beauf. 10.10.2018	Datum 10.10.2018
..... (Datum) (Unterschrift) (Datum) (Unterschrift)	gezt. 10.10.2018	Name Thiel
..... (Datum) (Unterschrift) (Datum) (Unterschrift)	Höfensystem: DB-REF	Gekko
..... (Datum) (Unterschrift) (Datum) (Unterschrift)	Planverfasser: PINTSCH GmbH Häuser Straße 14/9 Schulstraße 46537 Dinslaken	Ursprungsjahr: Entwurfsmessung
..... (Datum) (Unterschrift) (Datum) (Unterschrift) (Datum) (Unterschrift)	Baßgröße: 420 x 570
..... (Datum) (Unterschrift) (Datum) (Unterschrift) (Datum) (Unterschrift)	Maßstab: 1:200

Vorhaben:
2. Anbindung der Ortsgemeinde Raubach an die L 267
Strecke: Siershahn (Ww) - Weitfeld - Altenkirchen (Ww)

Planart:
Streuwinkelplan

Planinhalt:
BÜ Raubach
km 4,18
Raubach