Unterlage 2.1

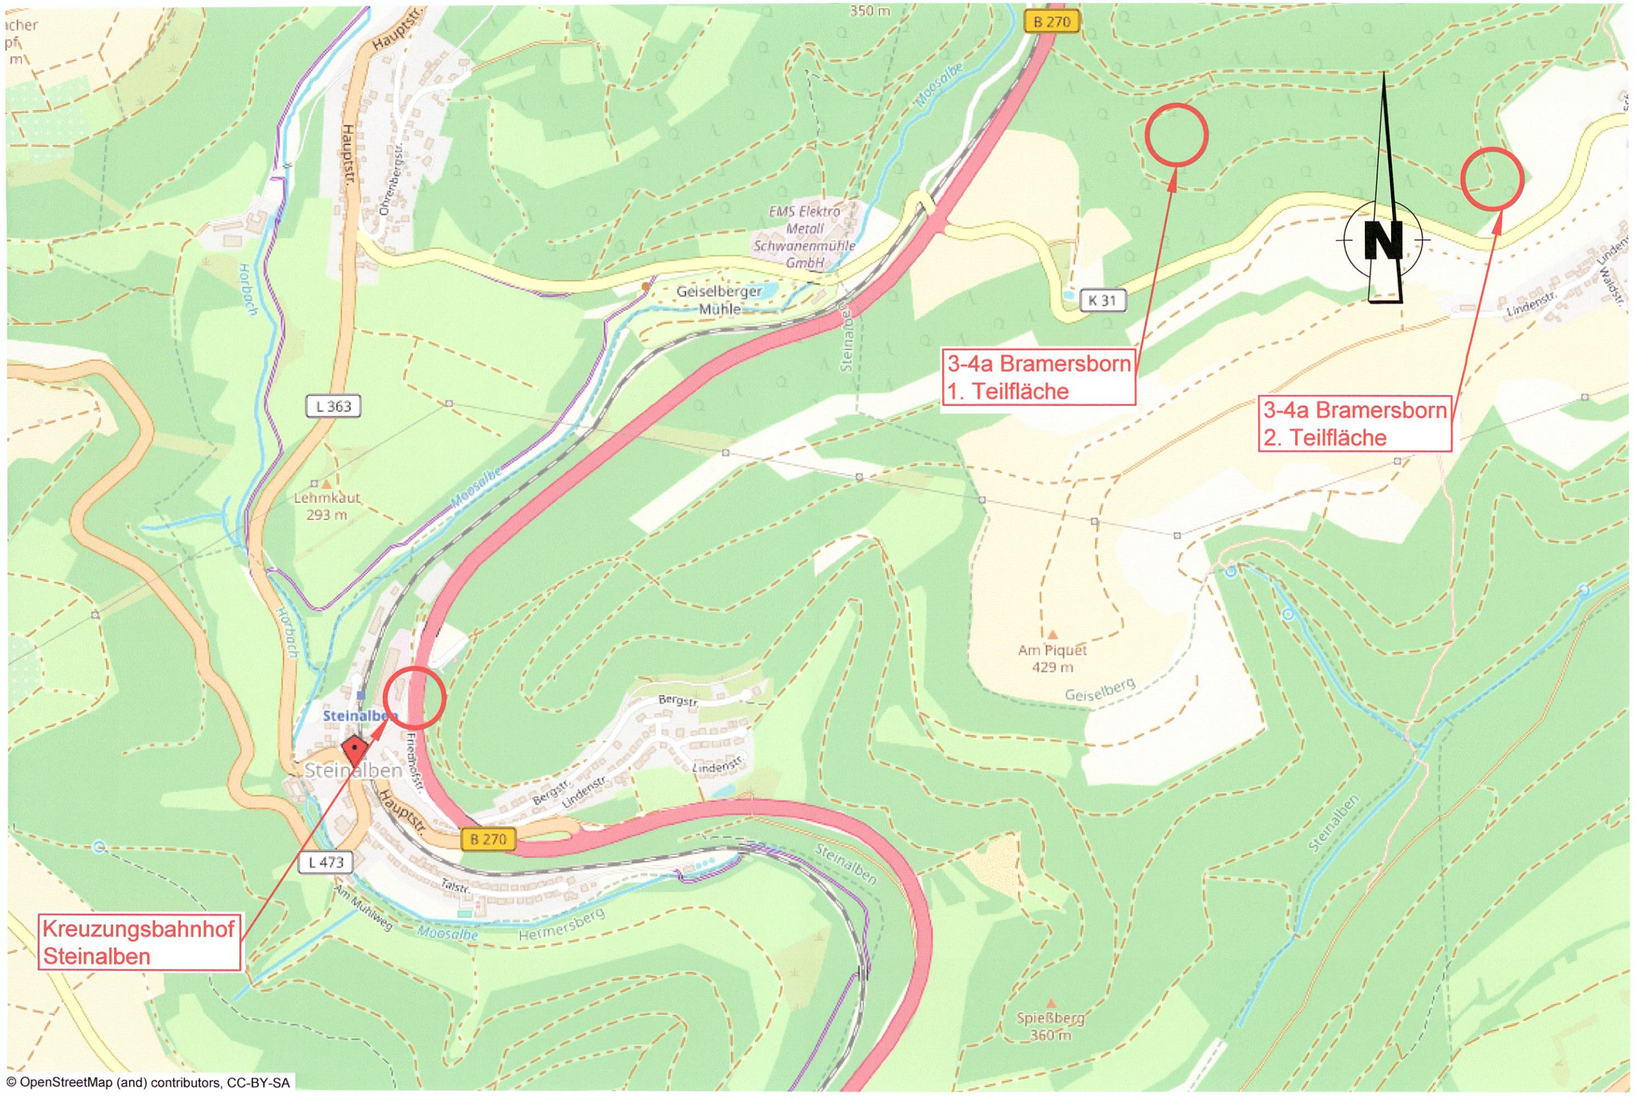

© OpenStreetMap (and) contributors, CC-BY-SA

Genehmigungsvermerk Eisenbahn-Bundesamt

Übersichtsskizze

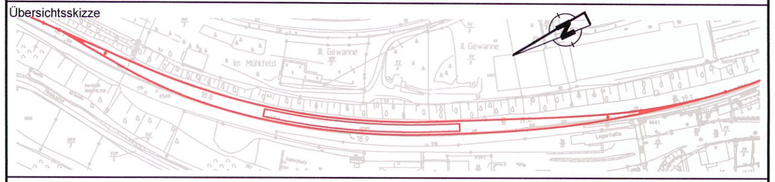

Index	Änderungen bzw. Ergänzungen	Planungsstand
0	Ausgangsverfahren: Antragsfassung	05.12.2019

Genehmigungsplanung: Unterlage für eine Entscheidung nach § 18 AEG

Vorhabenträgerin:

DB Netz AG
Regionalbereich Südwest
I.NVR-SW-A
Schwarzwaldstrasse 82
76137 Karlsruhe

Planzeichen Nr.:

Projekt-Nr.: 118001614

	Datum	Name
gez.	12/2019	Knöbl
bearb.	12/2019	Mohr
gepr.	12/2019	Dimmerling

Vertreter der Vorhabenträgerin:

DB Netz AG
Regionalbereich Südwest
I.NVR-SW-A(E)
Am Hauptbahnhof 4
66111 Saarbrücken

10/01/20 i.V.
Datum Unterschrift

Planverfasser:

Pöyry Deutschland GmbH
Washingtonallee 13
36041 Fulda
Tel. 0661 / 9747-0
Fax. 0661 / 9747-39

08.01.20
Datum Unterschrift

Höhensystem: DHHN 92

Koordinatensystem: DB_Ref

Ursprungsplan:

Blattgröße: 297 x 590 mm

Maßstab: 1:10.000

Vorhaben:

Kreuzungsbahnhof Steinalben

Strecke 3300 Kaiserslautern - Pirmasens

Planart: Übersichtskarte

Planinhalt:

Strecke 3300, km 18,596 - 19,264