


Planfeststellungsgrenze
km 18,596

Planfeststellungsgrenze
km 19,264

Gemeinde Steinalben
Gemarkung Steinalben
075268

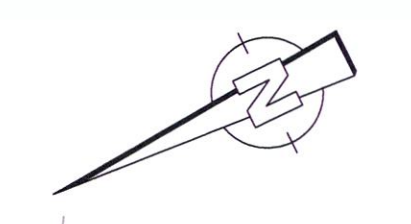


Legende:

- Bestand
- äußere Grenze der vorhabenberechtigten Grundstücke
- Planfeststellungsgrenze
- Kreis- / Gemeindegrenze
- Gemarkungsgrenze
- Flurgrenze
- Flurstücksgrenze
- Zugehörigkeitsstrichen
- Flurstücknummer
- laufende Nummer des Bauwerksverzeichnisses
- Baustelleneinrichtungsfläche
- Baustraße
- Nutzung nicht öffentl. Straßen als Baustellzufahrt
- Anbindung des Baufeldes bzw. Baustraße an das öffentl. Straßennetz

Unterlage 10

Genehmigungsvermerk Eisenbahn-Bundesamt

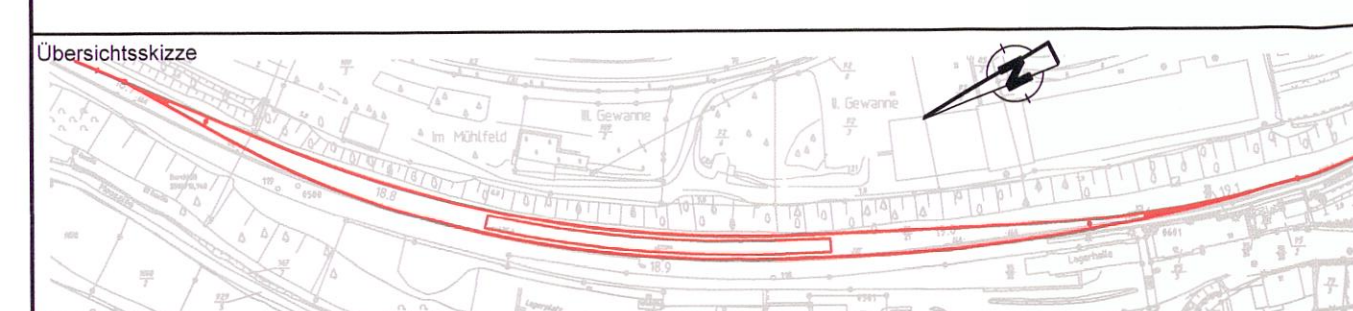

0	Ausgangsverfahren: Antragsfassung	05.12.2019
Index	Änderungen bzw. Ergänzungen	Planungsstand

Genehmigungsplanung: Unterlage für eine Entscheidung nach § 18 AEG

Vorhabensträgerin: DB NETZE DB Netz AG Regionalbereich Südwest IN/R-SWA Schwarzwaldstrasse 82 76137 Karlsruhe		Planzeichen-Nr.: 118001614
Vertreter der Vorhabensträgerin: DB NETZE DB Netz AG Regionalbereich Südwest IN/R-SWA(E) Am Hauptbahnhof 4 68111 Saarbrücken Datum: 12/2019 Unterschrift: <i>[Signature]</i>		Projekt-Nr.: 118001614 Datum: 12/2019 Name: Knöbl bearb.: 12/2019 Mohr gepr.: 12/2019 Dimmerling Höhenystem: DHHN 92 Koordinatensystem: DB_Ref Ursprungsplan: Blattgröße: 370 x 1540 mm Maßstab: 1:500

Kreuzungsbahnhof Steinalben
 Strecke 3300 Kaiserslautern - Pirmasens

Planart: Baustelleneinrichtungs- und -erschließungsplan
 Planinhalt: Strecke 3300, km 18,596 - km 19,264