


Genehmigungsvermerk Eisenbahn-Bundesamt

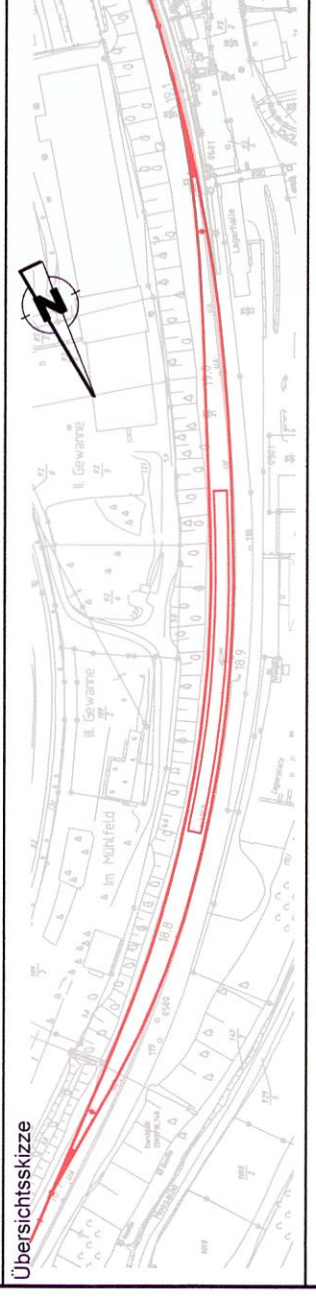

0 Ausgangsverfahren: Antragsfassung
 Index Änderungen bzw. Ergänzungen 23.11.2020
 Planungsstand

Genehmigungsplanung: Unterlage für eine Entscheidung nach § 18 AEG

Vorhabenträgerin: DB Netz AG Regionalbereich Südwest I.NVR-SW-A Schwarzwaldringstrasse 82 76137 Karlsruhe		Planzeichens-Nr.: 118001614	
Projekt-Nr.: 118001614		Name Becker	
Datum 12/2019		bearb. 12/2019	
gepr. 12/2019		Dimmerling	
Höhensystem: DHHN 92		Planverfasser: PÖYRY	
Koordinatensystem: DB_Ref		Pöyry Deutschland GmbH Washingtonallee 13 36041 Fulda	
Ursprungsplan: Blattgröße: 297 x 590 mm		Am Papubahnmoor 4 66111 Saarbrücken Tel. 0661 / 9747-0 Fax. 0661 / 9747-39	
Datum 23.11.20		Unterschrift i. A. Becker	
Maßstab: 1:500		Unterschrift	

Vorhaben:
Kreuzungsbahnhof Steinalbren
Strecke 3300 Kaiserslautern - Pirmasens

Planart:
 Spurplanskizze SOLL-Zustand mit Signalstandorten


Planinhalt:
 Strecke 3300, km 18,596 - km 19,264

Legende:

	Bestand
	Neubau / Änderung
	Rückbau
	Mehrschnittsignal zugbedient
	Hauptsignal zugbedient
	Vorsignal zugbedient
	Mehrschnittsignal zug- oder stellwerkbedient
	Signalausleger
	Weiche fernbedient
	Gleis für Reise- und Güterzüge
	Gleis für Güterzüge
	Bahnsteig mit einer festen Kante
	Bahnsteig mit zwei festen Kanten




Bf Steinalbren
 Bahnhofskennzahl: 92

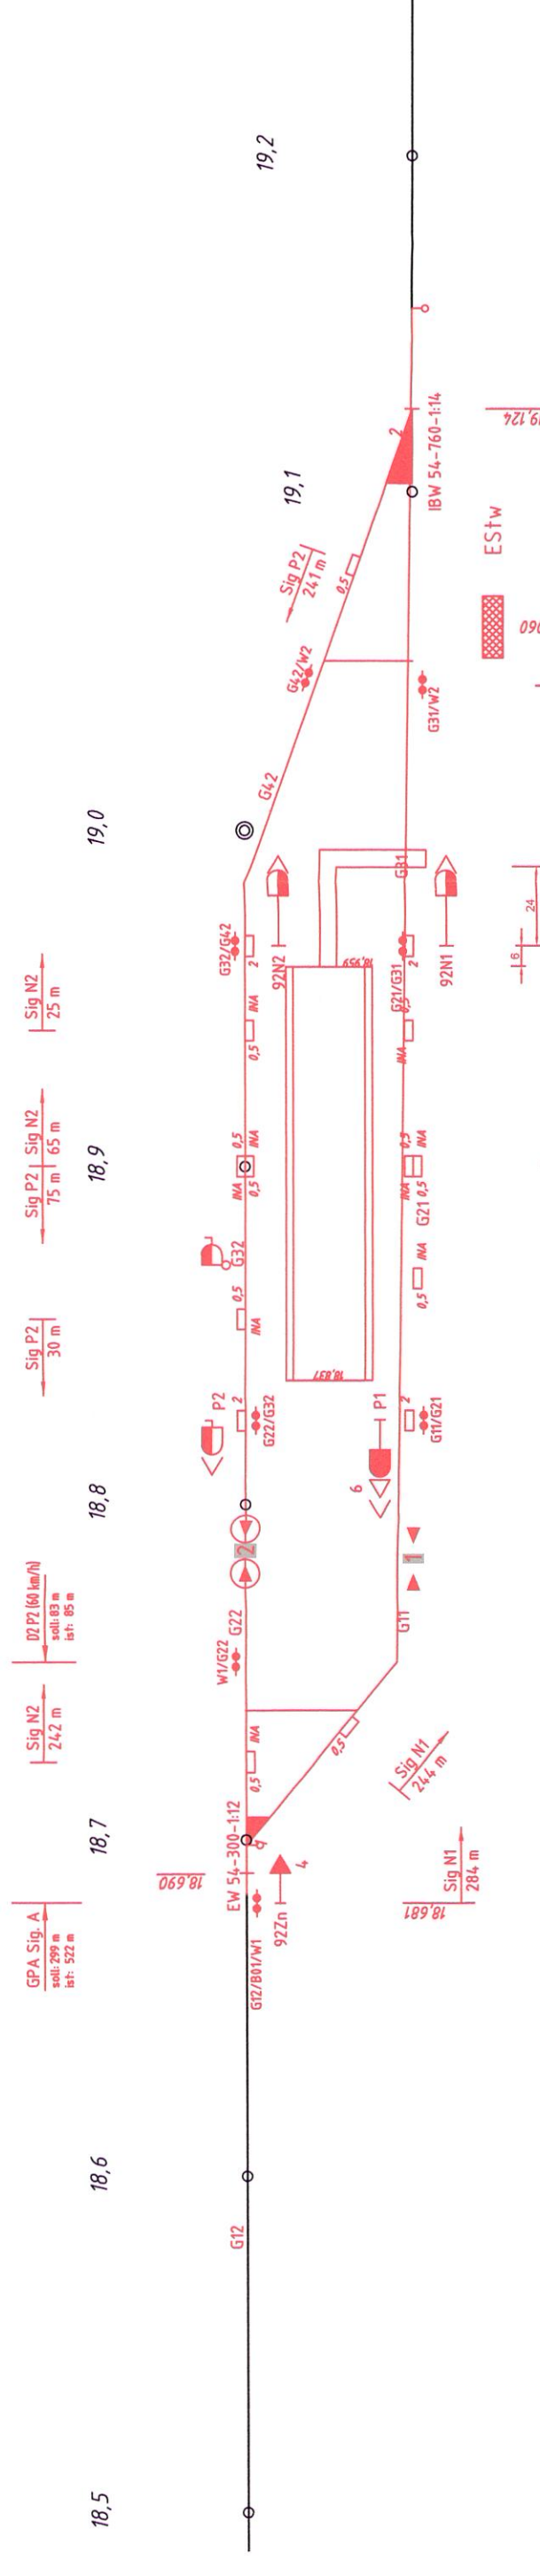


Genehmigungsvermerk Eisenbahn-Bundesamt

Übersichtsskizze

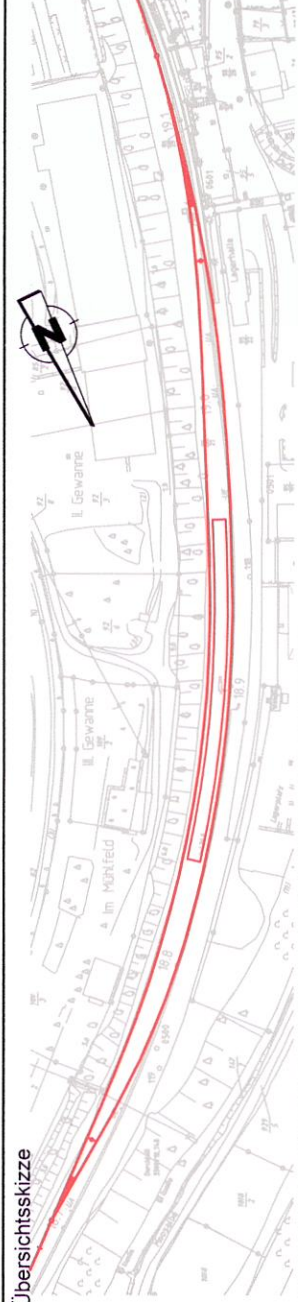

Bf Steinalben
Bahnhofs-kennzahl: 92

18,7 18,8 18,9 19,0 19,1 19,2 19,3 19,4

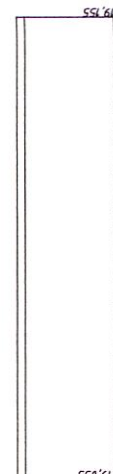

0 Ausgangsverfahren: Antragsfassung
Index: Änderungen bzw. Ergänzungen
Planungsstand 23.11.2020

Genehmigungsplanung: Unterlage für eine Entscheidung nach § 18 AEG

Vorhabenträgerin:		Planzeichen Nr.: 118001614	
DB Netz AG	DB NETZE	Projekt-Nr.: 118001614	
Regionalbereich Südwest		Datum	Name
I.NVR-SW-A		11/2020	Becker
Schwarzwaldrasse 82		bearb. 11/2020	Mehr
76137 Karlsruhe		gepr. 11/2020	Dimmerling
Vertreter der Vorhabenträgerin:		Planverfasser:	
DB Netz AG	DB NETZE	Pöyry	
Regionalbereich Südwest		Pöyry Deutschland GmbH	
I.NVR-SW-A(E)		Washingtonallee 13	
Am Hauptbahnhof 4		36040 Heilbronn	
66111 Speyerbrücken		Tel: 0661 / 9747-0	
23.11.20	<i>V.S.</i>	Fax: 0661 / 9747-39	
Datum	Unterschrift	Datum	
		13.11.20	
		Unterschrift	

Höhensystem:	DHHN 92
Koordinatensystem:	DB_Ref
Ursprungsplan:	
Blattgröße:	297 x 590 mm
Maßstab:	1:500

**Kreuzungsbahnhof Steinalben
Strecke 3300 Kaiserslautern - Pirmasens**

Planart: Spurplanskizze IST-Zustand

Planinhalt:

- Legende:
- Bestand
 - Neubau / Änderung
 - Rückbau

Strecke 3300, km 18,862 - km 19,422