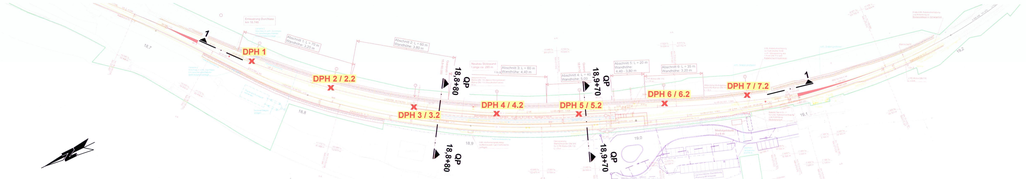

Lageplan (M. 1 : 1.000)

0 25 50 75 100 m

LEGENDE:

- Lockerboden, Schicht 2.1 b gemäß [1]
- Buntsandstein (Tst/Sst) verwittert, Schicht 3.1 gemäß [1]
- Buntsandstein fest (unverwittert) Schicht 3.2 gemäß [1]

Schnitt 1-1 (M. 1 : 250/50)

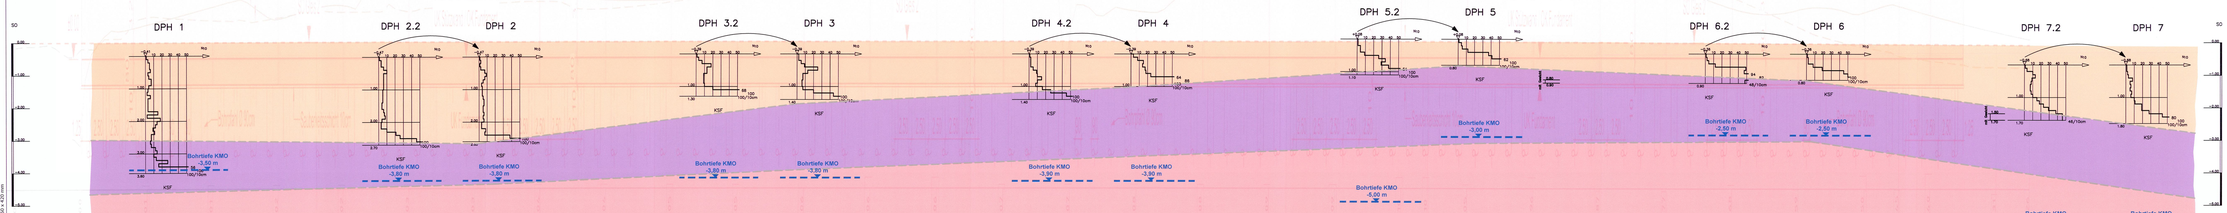

Plangrundlage: PÖYRY Deutschland GmbH
Plan-Nr.: 1, Stand: 07/18, 07/19

Index	Änderungen:	Gesehen:	Datum:

Projekt:

Strecke 3300, km 19,0+90, Neubau Kreuzungsbahnhof Steinalben

Planbezeichnung:

Übersichtslageplan, Lageplan und Schnitt

Anlage: 1

Maßstab: 1 : 25.000; 1 : 1.000; 1 : 250/50

WPW GEO INGENIEURE
WESTER-WINTER & PARTNER · GEOTECHNIK · UMWELTTECHNIK

Industriestraße 81
D-66333 Völklingen
Telefon: 06898/9600-220
Telefax: 06898/9600-222
Email: info@wpw-geoing.de

Zweibrücker Straße 9-11
D-54292 Trier
Telefon: 0651/460 5747
Telefax: 0651/460 5749
Email: info@wpw-geoing.de

		Datum:
Bearbeiter:	Dr. Th. Becker	
Gezeichnet:	S. Schneider / M. Schulz	21.10.2019
Gesehen:	ges. TBE	21.10.2019
Datei:	80734-02ZI01.dwg	
Projekt-Nr.:	WGI 19.80734-02	

Blattgröße: DIN A1 (841mm)