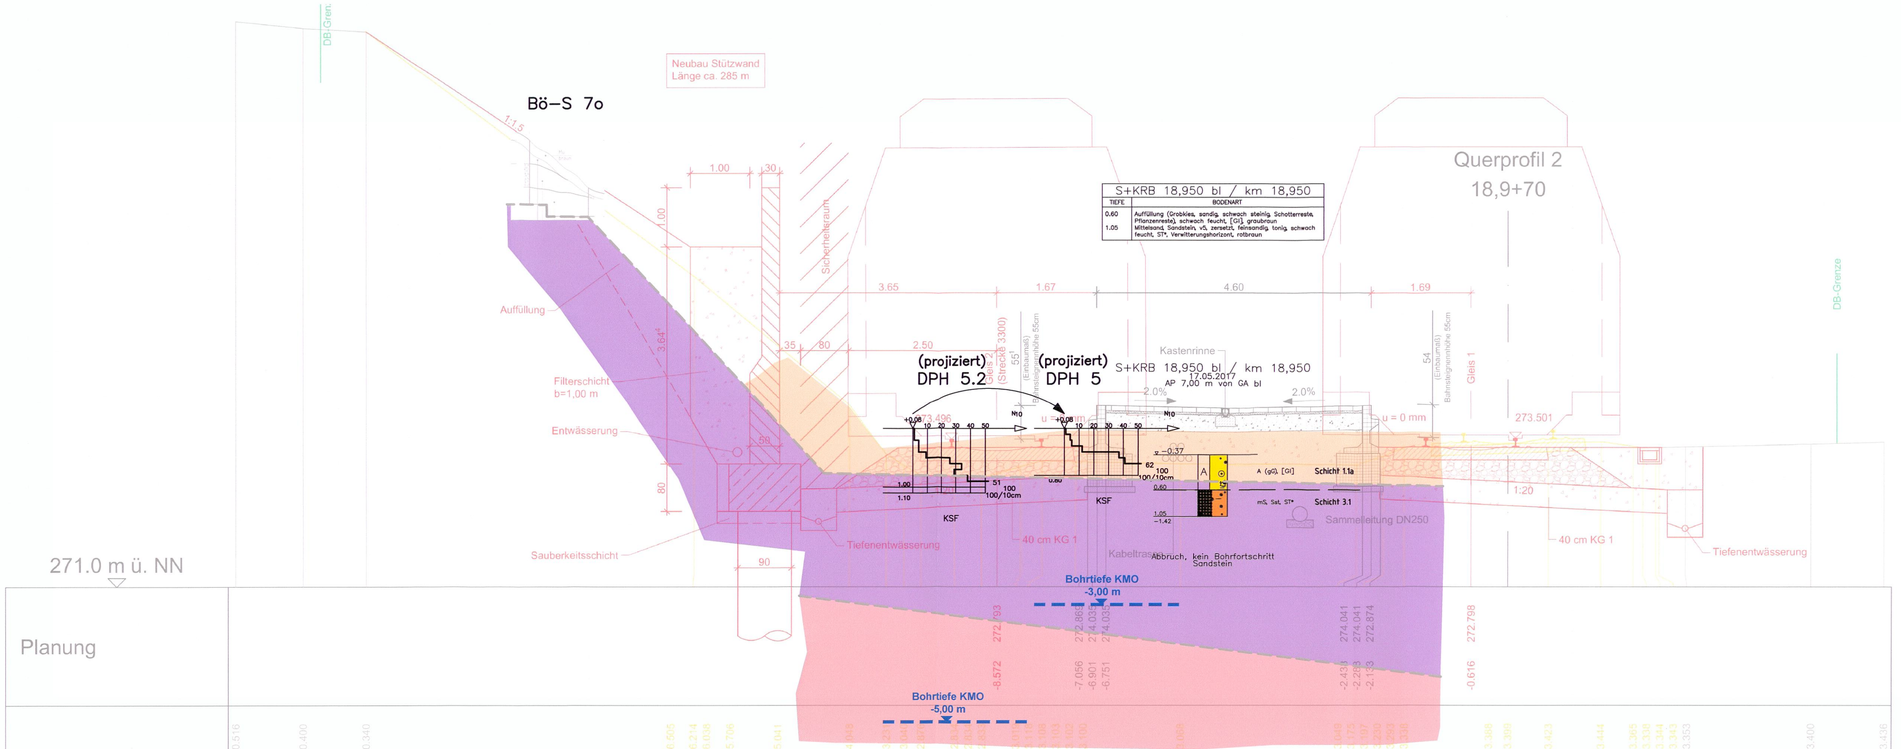

LEGENDE:

- Lockerboden, Schicht 2.1 b gemäß [1]
- Buntsandstein (Tst/Sst) verwittert, Schicht 3.1 gemäß [1]
- Buntsandstein fest (unverwittert) Schicht 3.2 gemäß [1]

Plangrundlage: PÖYRY Deutschland GmbH
Querprofil 2 - Plan-Nr.: 2, Stand: 02/19

Index:	Änderungen:	Gesehen:	Datum:

Projekt:
Strecke 3300, km 19,0+90, Neubau Kreuzungs-bahnhof Steinalben

Planbezeichnung:
Querprofil QP 18,9+70

Anlage: 2.2

Maßstab: 1 : 50

WPW GEO.INGENIEURE
BERATEN UND PLANEN IN DER GEO- UND UMWELTTECHNIK
Hochstraße 61
D-66115 Saarbrücken
Telefon: 0681/9920 230
Telefax: 0681/9920 239
Email: info@wpw-geoing.de
Zurmaiener Straße 9-11
D-54292 Trier
Telefon: 0651/460 5797
Telefax: 0651/460 5749
Email: info@wpw-geoing.de

Bearbeiter:	Dr. Th. Becker	Datum:
Gezeichnet:	S. Schneider / M. Schulz	21.10.2019
Gesehen:	gez. TBE	21.10.2019
Datei:	80734-02Z01.dwg	
Projekt-Nr.:	WGI 19.80734-02	

Blattgröße: 875 x 297 mm