


Landesbetrieb Mobilität Rheinland-Pfalz  
Friedrich-Ebert-Ring 14 - 20, 56068 Koblenz

**Straßenklassifizierung;**

**Aufstufung einer Teilstrecke der L 189 (Moselbrücke Lösnich) zur B 269  
infolge Neubau des Zubringers B 269 zur B 50 neu**

**Allgemeinverfügung**  
(nach § 35 Satz 2 Verwaltungsverfahrensgesetz – VwVfG)  
des  
**Landesbetriebes Mobilität Rheinland-Pfalz**

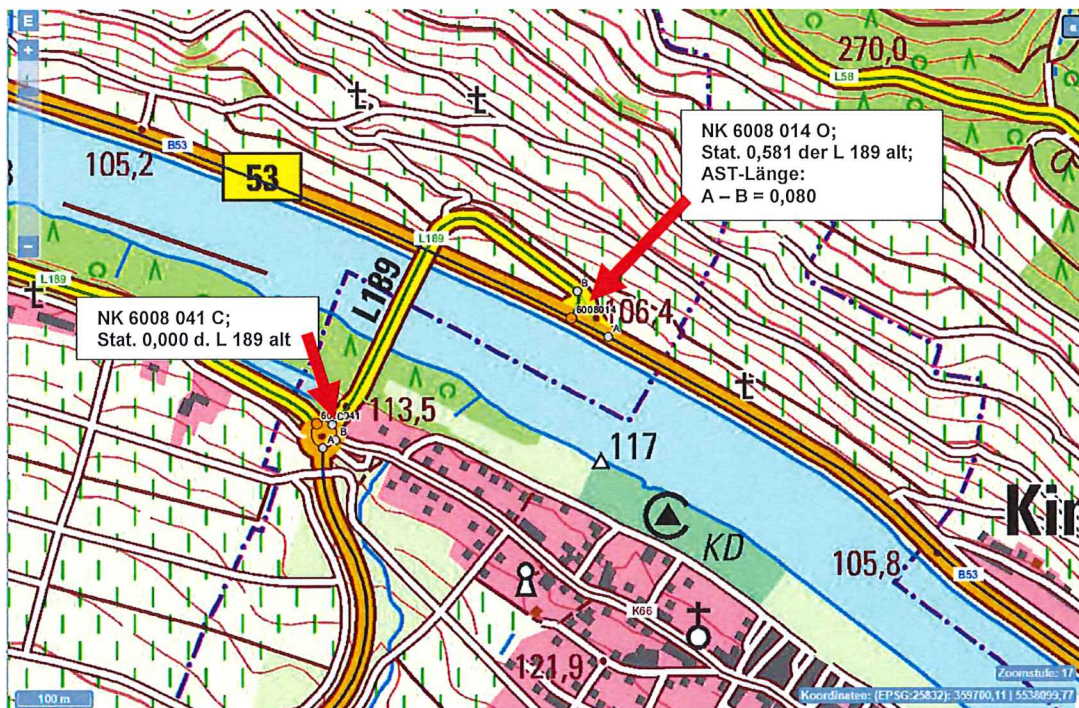

Die im Gebiet der Gemeinden Erden und Lösnich im Landkreis Bernkastel-Wittlich verlaufende Teilstrecke der L 189 hat die Verkehrsbedeutung einer Bundesstraße.

Die Aufstufungsstrecke verläuft

von NK 6008 041 C von Station 0,000	bis NK 6008 014 O bis Station 0,581	0,581 km
von NK 6008 014 A von Station 0,000	bis NK 6008 014 B bis Station 0,080	0,080 km

**Die Länge der aufzustufenden Strecke beträgt: 0,662 km**

Die vorgenannte Aufstufung einer Teilstrecke der L 189 (Moselbrücke Löslich) zur B 269, infolge Neubau des Zubringers der B 269 zur B 50 neu, wird daher gemäß § 2 Abs. 3 a i.V. § 1 Abs. 1 Bundesfernstraßengesetz (FStrG) **mit Wirkung vom 01. Mai 2021** zur Bundesstraße aufgestuft.

Die Straßenbaulast für die aufgestufte Strecke geht mit der bestandskräftigen Verfügung mit Wirkung vom 01.05.2021 in dem in § 3 FStrG festgelegten Umfang auf den neuen Baulastträger (Bund) über.

**Rechtsgrundlagen dieser Allgemeinverfügung sind:**

FStrG - Bundesfernstraßengesetz – neu gefasst – vom 28.06.2007 (BGBl. I S. 1206)  
LStrG - Landesstraßengesetz Rheinland-Pfalz vom 01.08.1977 (GVBl. S. 273)  
LVwVfG - Landesgesetz für das Verwaltungsverfahren in Rheinland-Pfalz  
(Landesverwaltungsverfahrensgesetz) vom 23.12.1976 (GVBl. S. 308)  
VwVfG - Verwaltungsverfahrensgesetz - neugefasst – vom 23.01.2003 (BGBl. I S. 102)  
in den zurzeit geltenden Fassungen.

**Rechtsbehelfsbelehrung**

Gegen diese Allgemeinverfügung kann innerhalb eines Monats nach Bekanntgabe Widerspruch erhoben werden. Der Widerspruch ist beim Landesbetrieb Mobilität Rheinland-Pfalz, Friedrich-Ebert-Ring 14 - 20, 56068 Koblenz einzulegen. Der Widerspruch kann

1. schriftlich oder zur Niederschrift oder
2. durch E-Mail mit qualifizierter elektronischer Signatur an: [lbn@poststelle.rlp.de](mailto:lbn@poststelle.rlp.de)

erhoben werden.

**Hinweis:**

Die Aufstufungsunterlagen können während der Dienststunden in der Zeit von 9.00 Uhr bis 12.00 Uhr, beim Landesbetrieb Mobilität Rheinland-Pfalz in Koblenz (Friedrich-Ebert-Ring 14 – 20, 56068 Koblenz) eingesehen werden.


Koblenz, 25.03.2021  
Az. L-III-2 TR B IV/10a

Landesbetrieb Mobilität  
Rheinland-Pfalz

Arno Trauden

Geschäftsführer



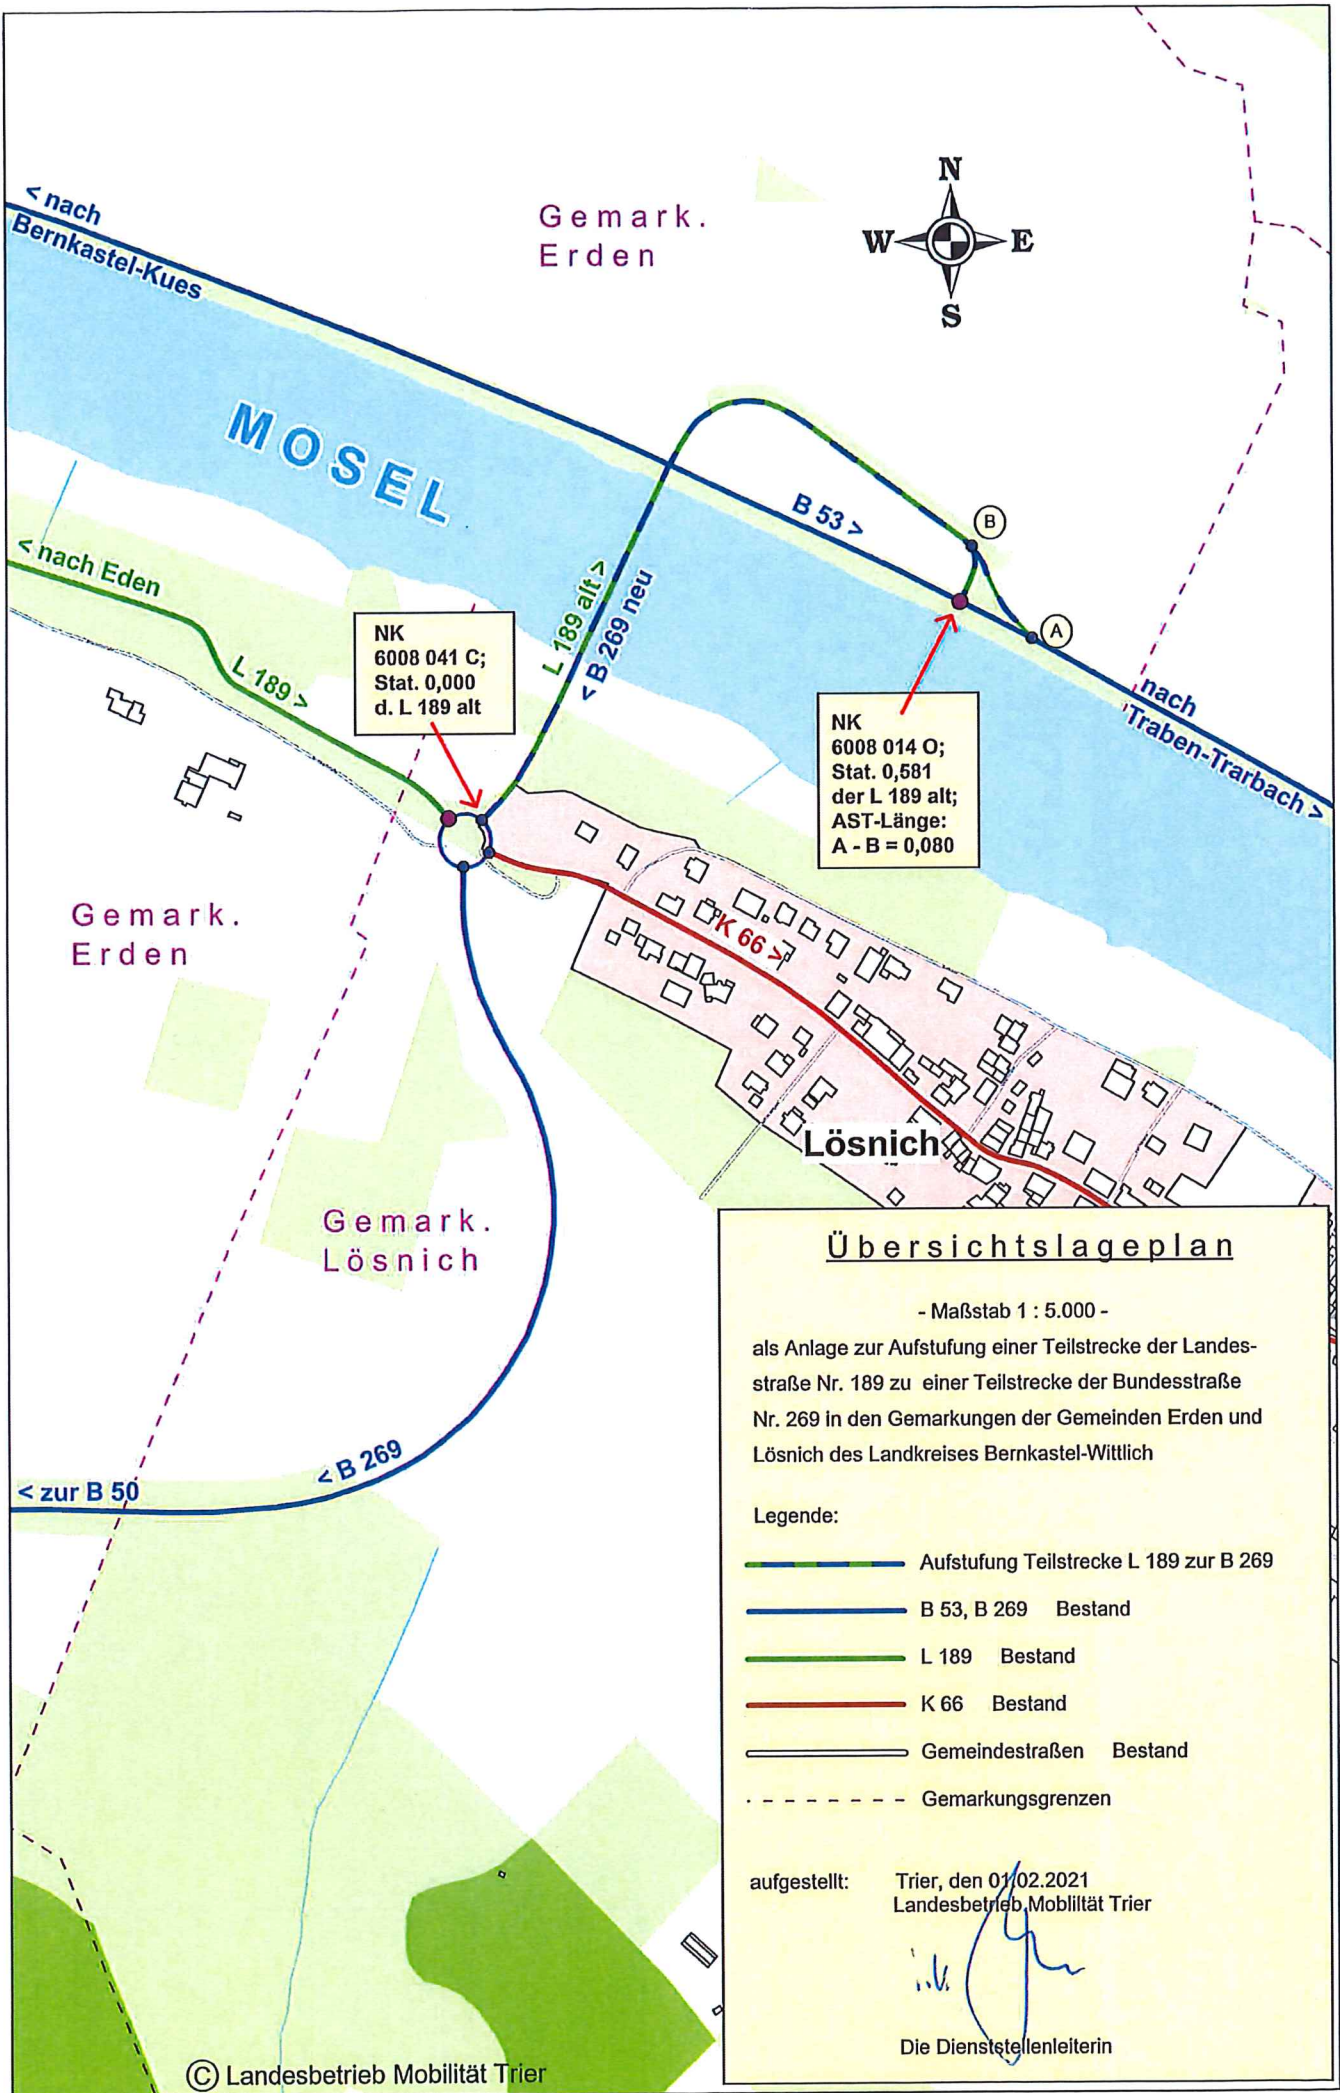

Gemark.  
Erden



< nach  
Bernkastel-Kues

MOSEL

B 53 >

< nach Eden

NK  
6008 041 C;  
Stat. 0,000  
d. L 189 alt

L 189 alt >  
< B 269 neu

NK  
6008 014 O;  
Stat. 0,581  
der L 189 alt;  
AST-Länge:  
A - B = 0,080

nach  
Traben-Trarbach >

Gemark.  
Erden

Gemark.  
Löslich

Löslich

**Übersichtslageplan**

- Maßstab 1 : 5.000 -

als Anlage zur Aufstufung einer Teilstrecke der Landesstraße Nr. 189 zu einer Teilstrecke der Bundesstraße Nr. 269 in den Gemarkungen der Gemeinden Erden und Löslich des Landkreises Bernkastel-Wittlich

Legende:

- Aufstufung Teilstrecke L 189 zur B 269
- B 53, B 269 Bestand
- L 189 Bestand
- K 66 Bestand
- Gemeindestraßen Bestand
- - - - - Gemarkungsgrenzen

aufgestellt: Trier, den 01/02.2021  
Landesbetrieb Mobilität Trier

*[Signature]*  
Die Dienststellenleiterin

< zur B 50

< B 269