


**Aufstufung der L 79
 bei Beller
 zu einem Ast der A 61**

	Datum	Name
bearb.		RHS Heinisch
gez.		TA Simon
gepr.		BAR Max

Übersichtsplan

Aufgestellt:
 Cochem, den

(Bernd Cornely)
 Dienststellenleiter

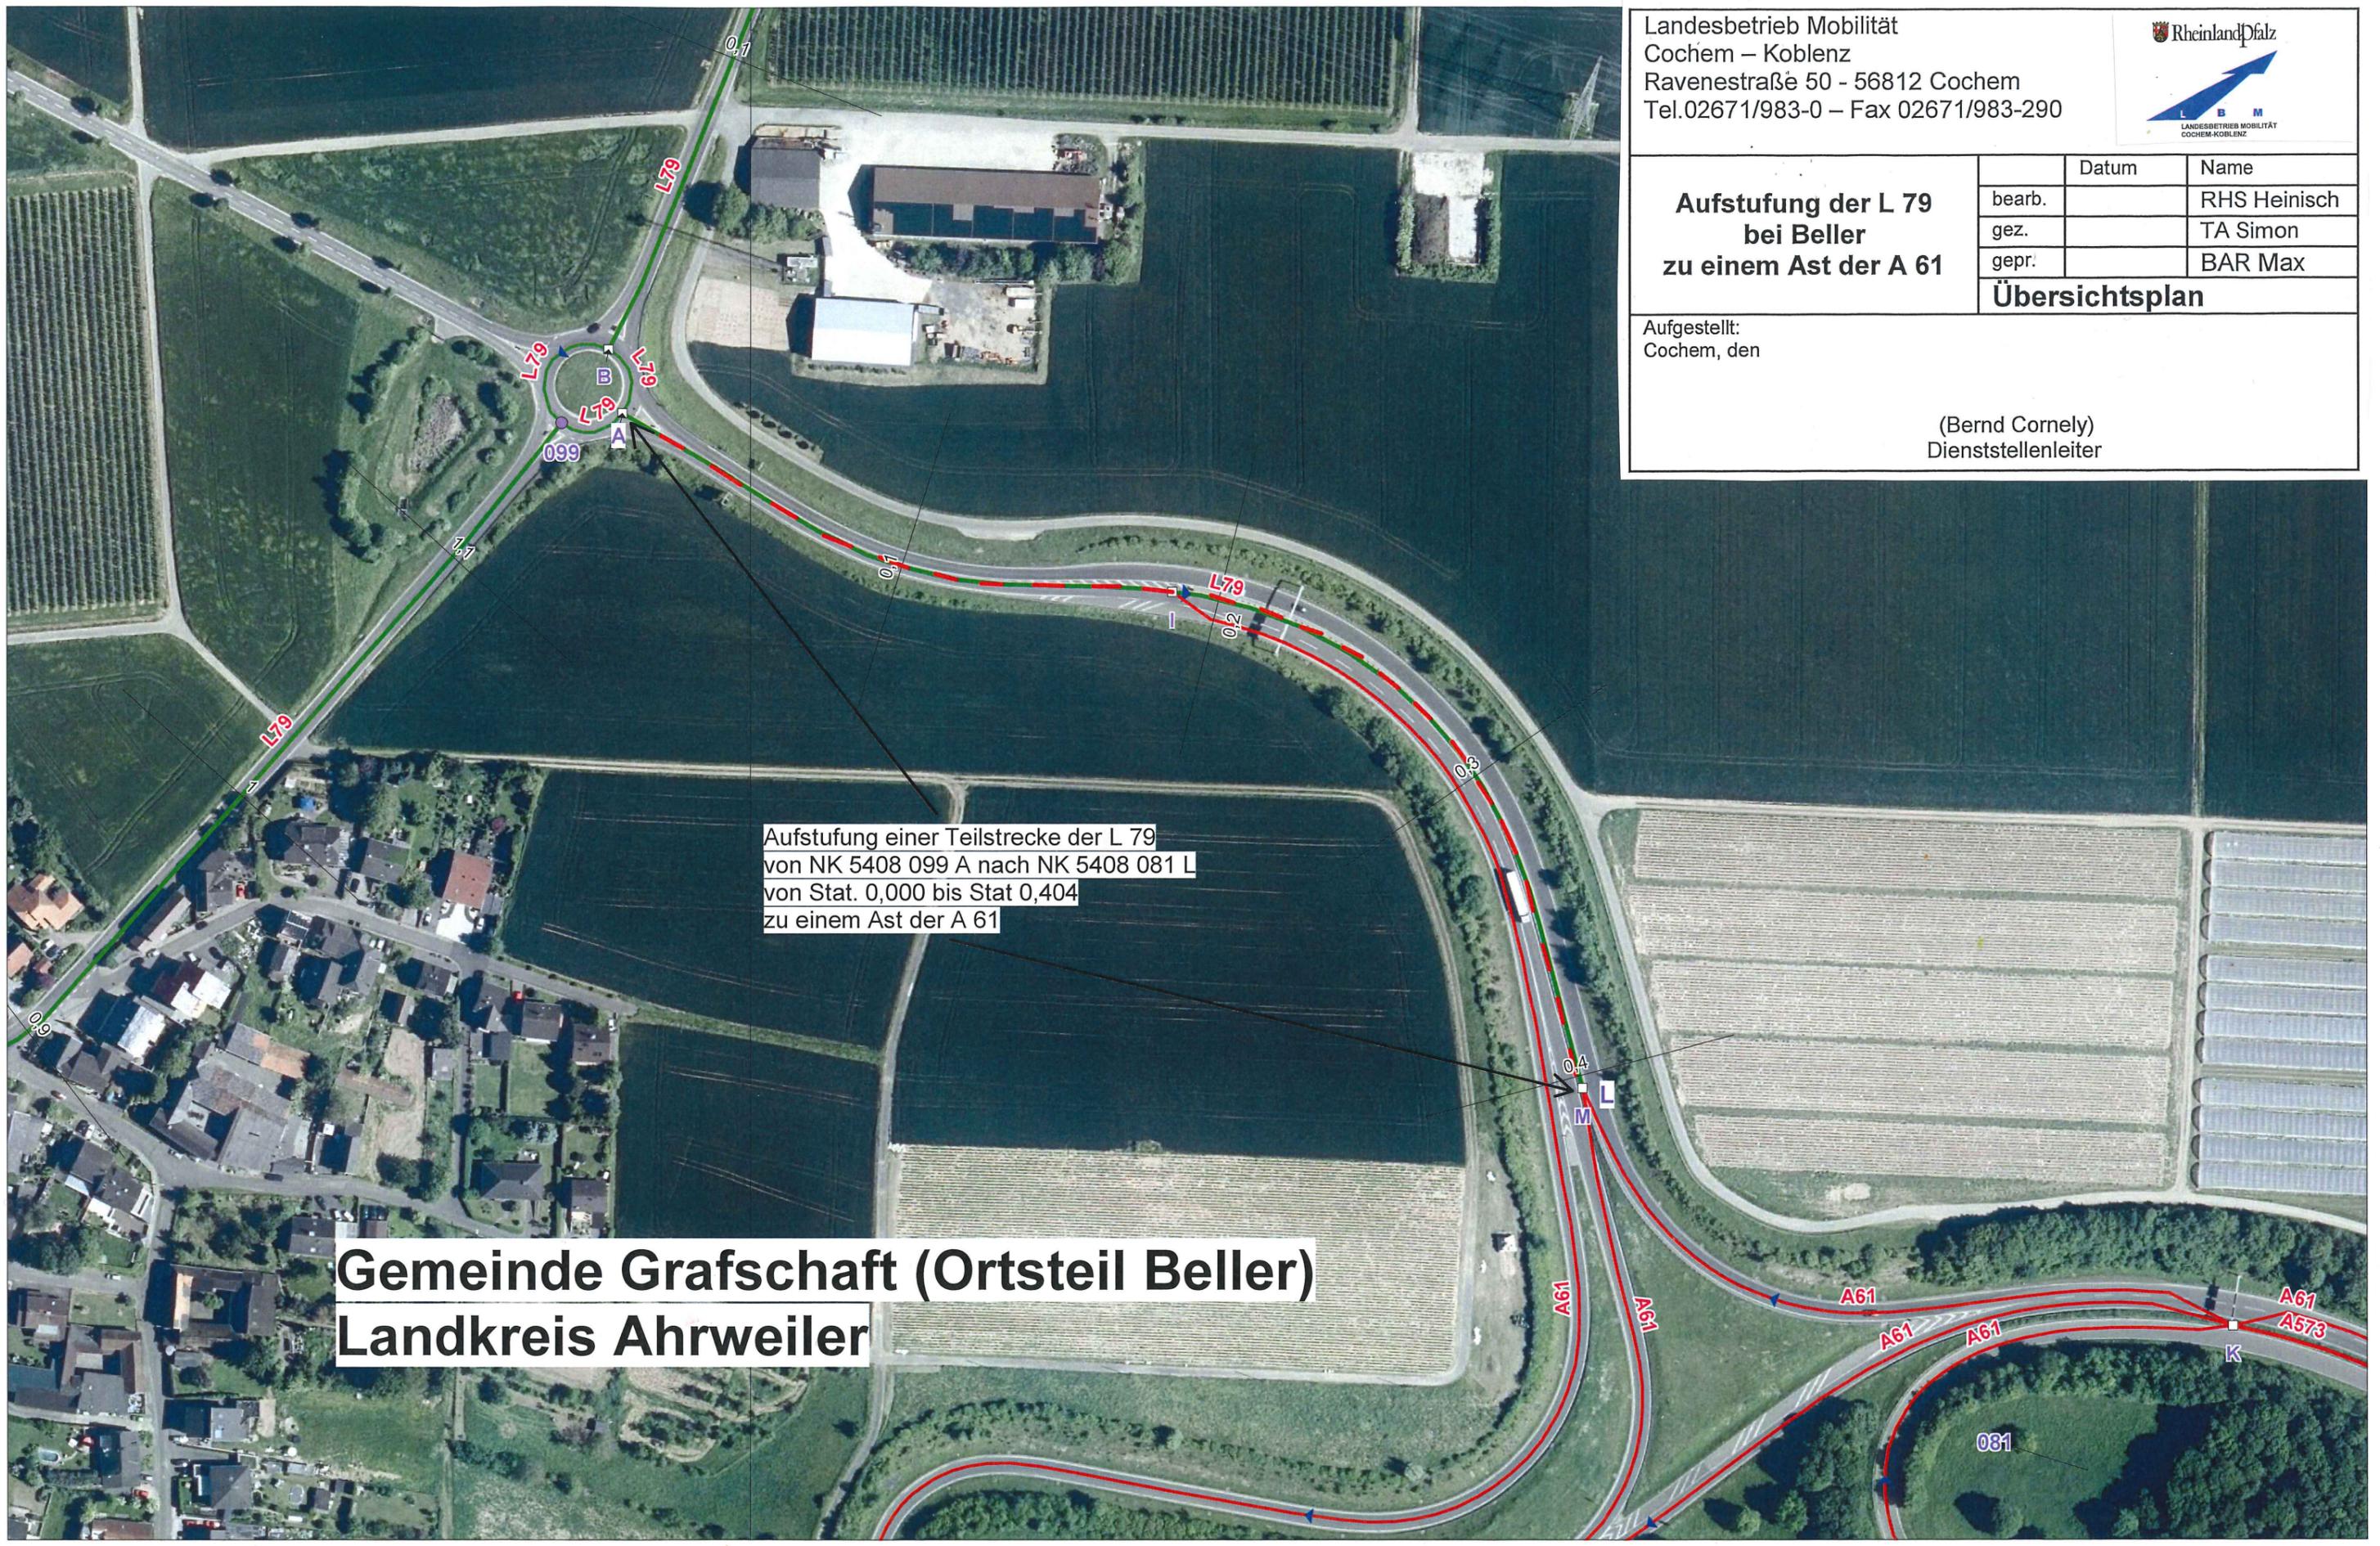

Aufstufung einer Teilstrecke der L 79
 von NK 5408 099 A nach NK 5408 081 L
 von Stat. 0,000 bis Stat 0,404
 zu einem Ast der A 61

**Gemeinde Grafschaft (Ortsteil Beller)
 Landkreis Ahrweiler**