

Legende


-  Landesstraßen Nr. 82 u. Nr. 98
-  Aufstufungsstrecke der Stadtstraße zur Landesstraße Nr. 82
-  Umnummerierungsstrecke der L 82 in die Bezeichnung L 98

Stadt Mayen

Umnummerierungsstrecke der L 82 (Am Obertor) in die Bezeichnung L 98 von Station 0,000 bis Station 0,110 NK 5609 086 nach NK 5609 003

Aufstufungsstrecke der Stadtstraße zur Landesstraße Länge 120 m von Station 0,000 bis Station 0,120 NK 5609 086 - NK 5609 087

Umnummerierungsstrecke der L 82 (Kelberger Straße) in die Bezeichnung L 98 von Station 0,000 bis Station 0,130 NK 5609 003 nach NK 5609 087

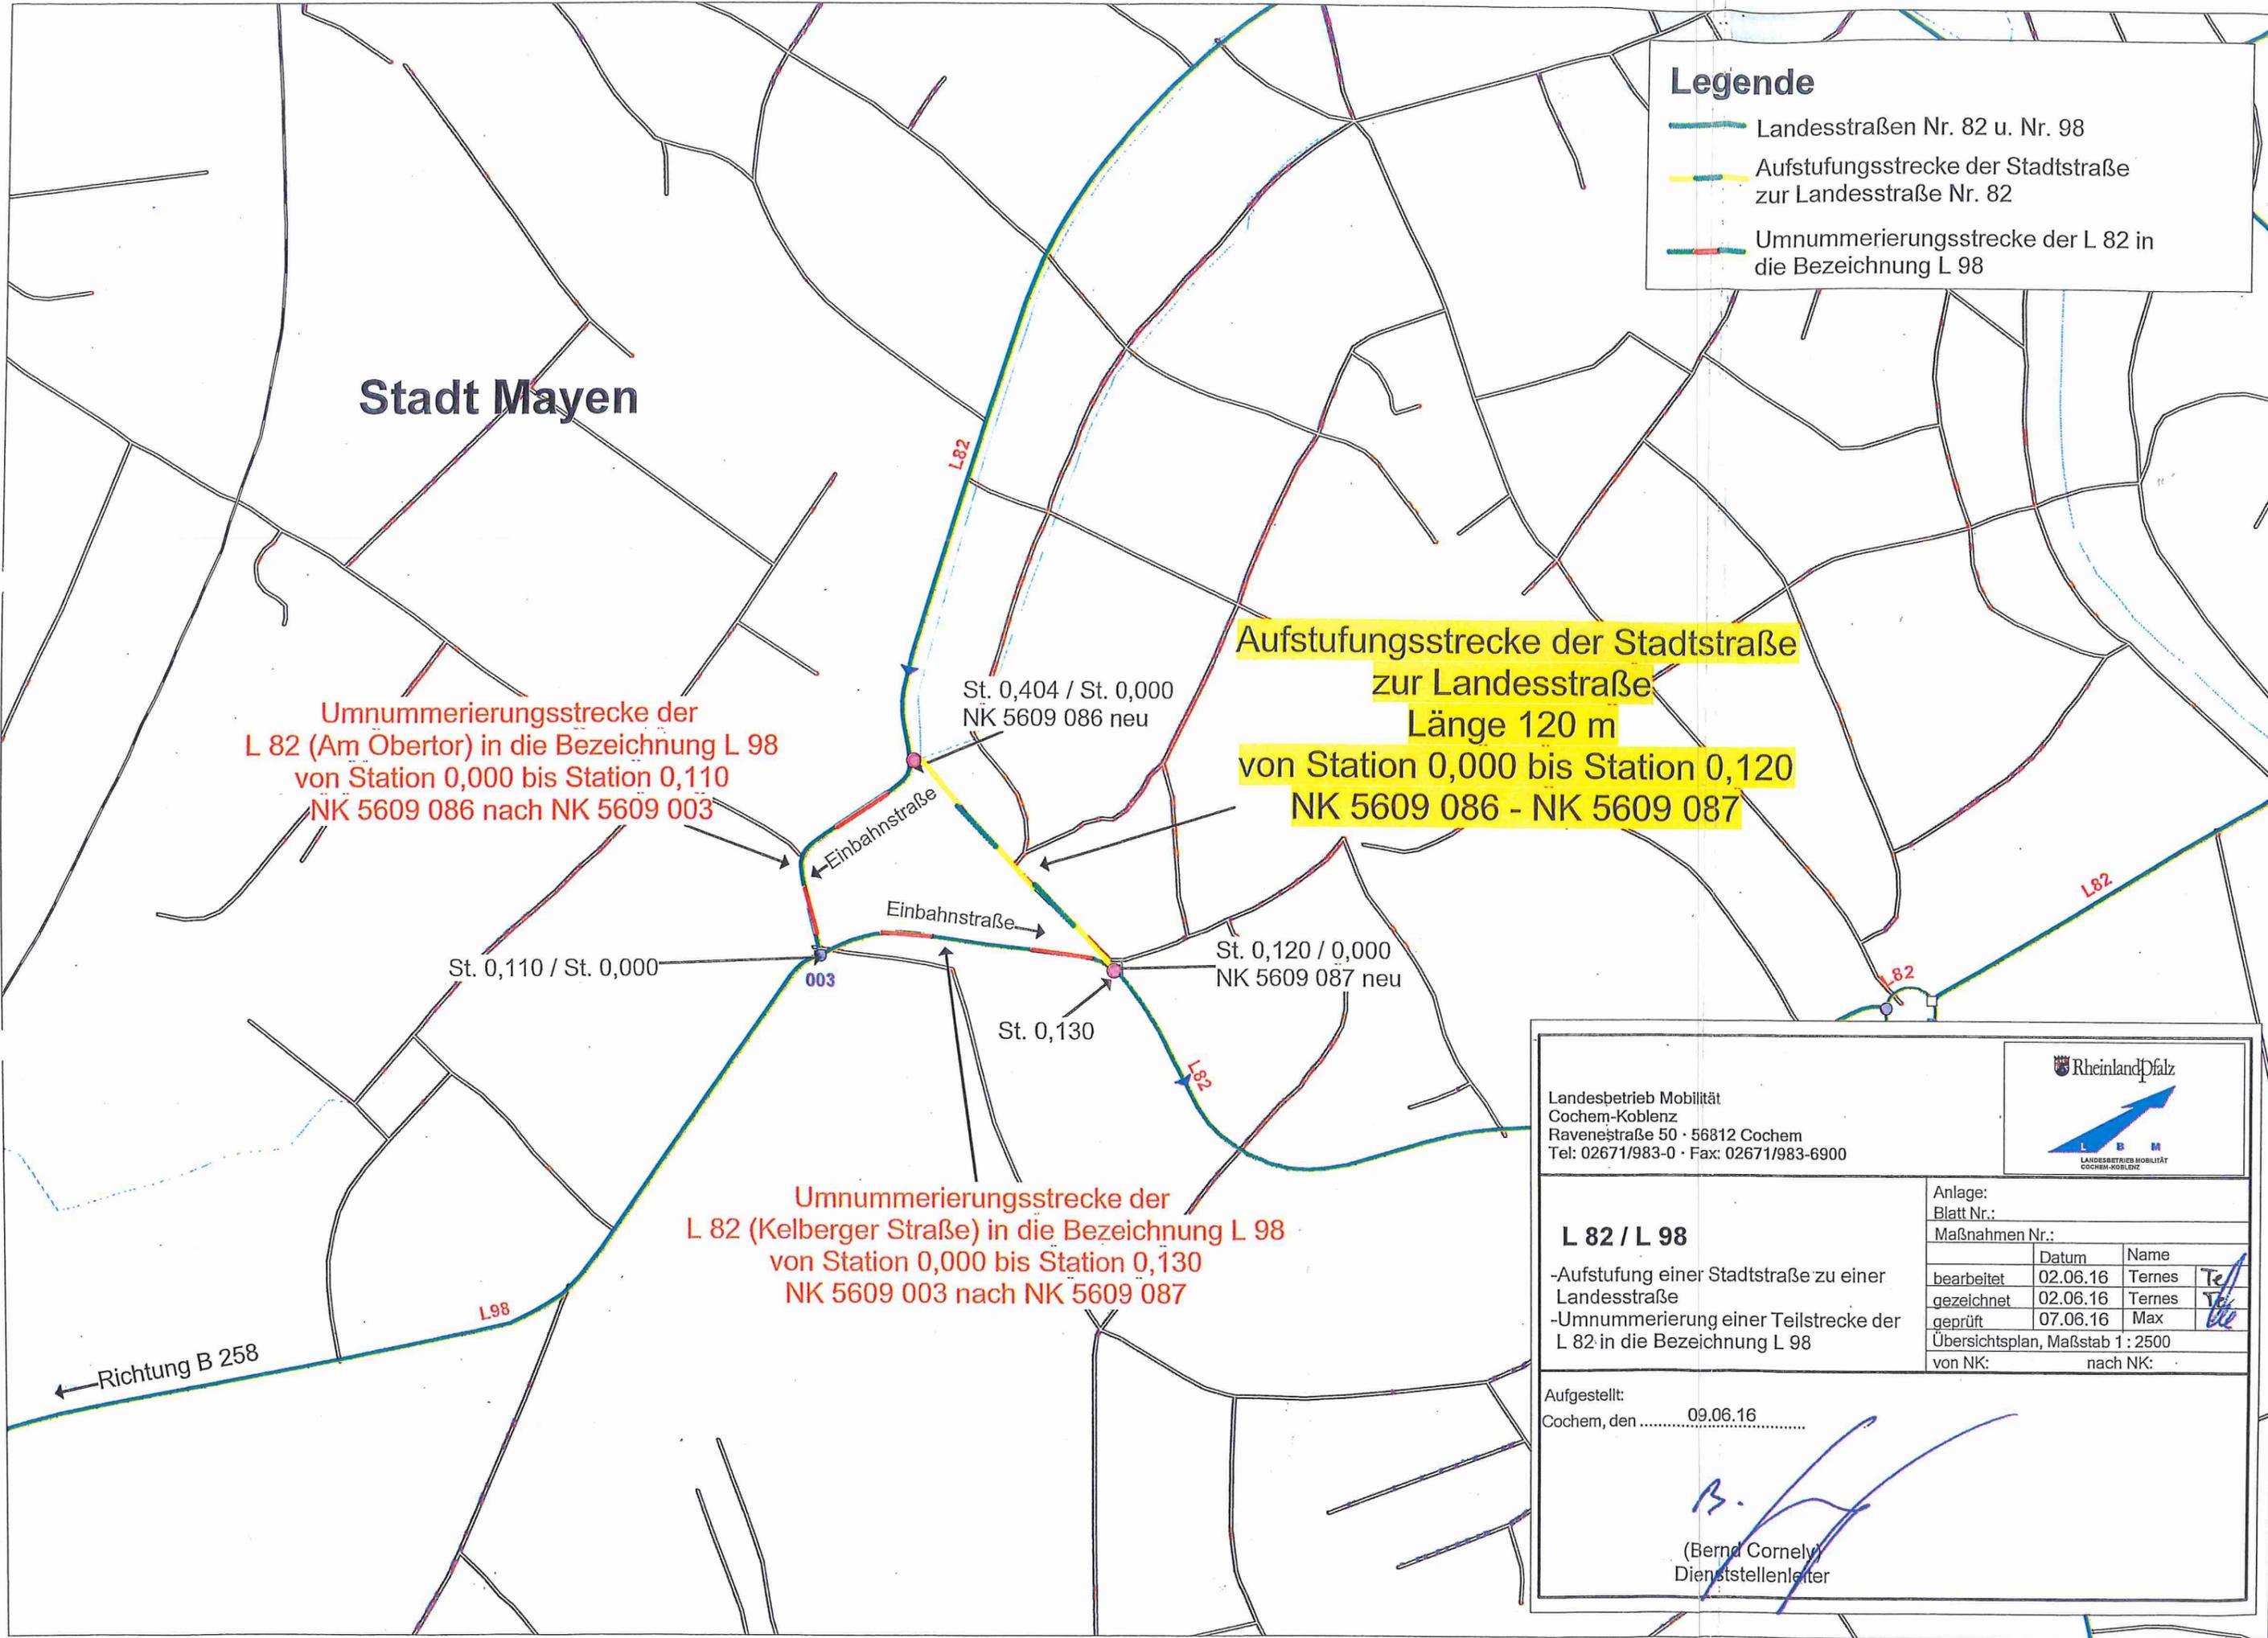

Landesbetrieb Mobilität
Cochem-Koblenz
Ravenstraße 50 · 56812 Cochem
Tel: 02671/983-0 · Fax: 02671/983-6900



L 82 / L 98			
-Aufstufung einer Stadtstraße zu einer Landesstraße			
-Umnummerierung einer Teilstrecke der L 82 in die Bezeichnung L 98			
Anlage:		Blatt Nr.:	
Maßnahmen Nr.:			
	Datum	Name	
bearbeitet	02.06.16	Ternes	Te
gezeichnet	02.06.16	Ternes	Te
geprüft	07.06.16	Max	Max
Übersichtsplan, Maßstab 1 : 2500			
von NK:		nach NK:	
Aufgestellt: Cochem, den 09.06.16			
 (Bernd Cornely) Dienststellenleiter			