

B 52 / B 53, Abfahrt bei Ehrang


Netzknoten

6106042

Zuständiges ABA / LBM **0701**

Beteiligtes LBM / ABA **0722**

Zuständige Meisterei **10**

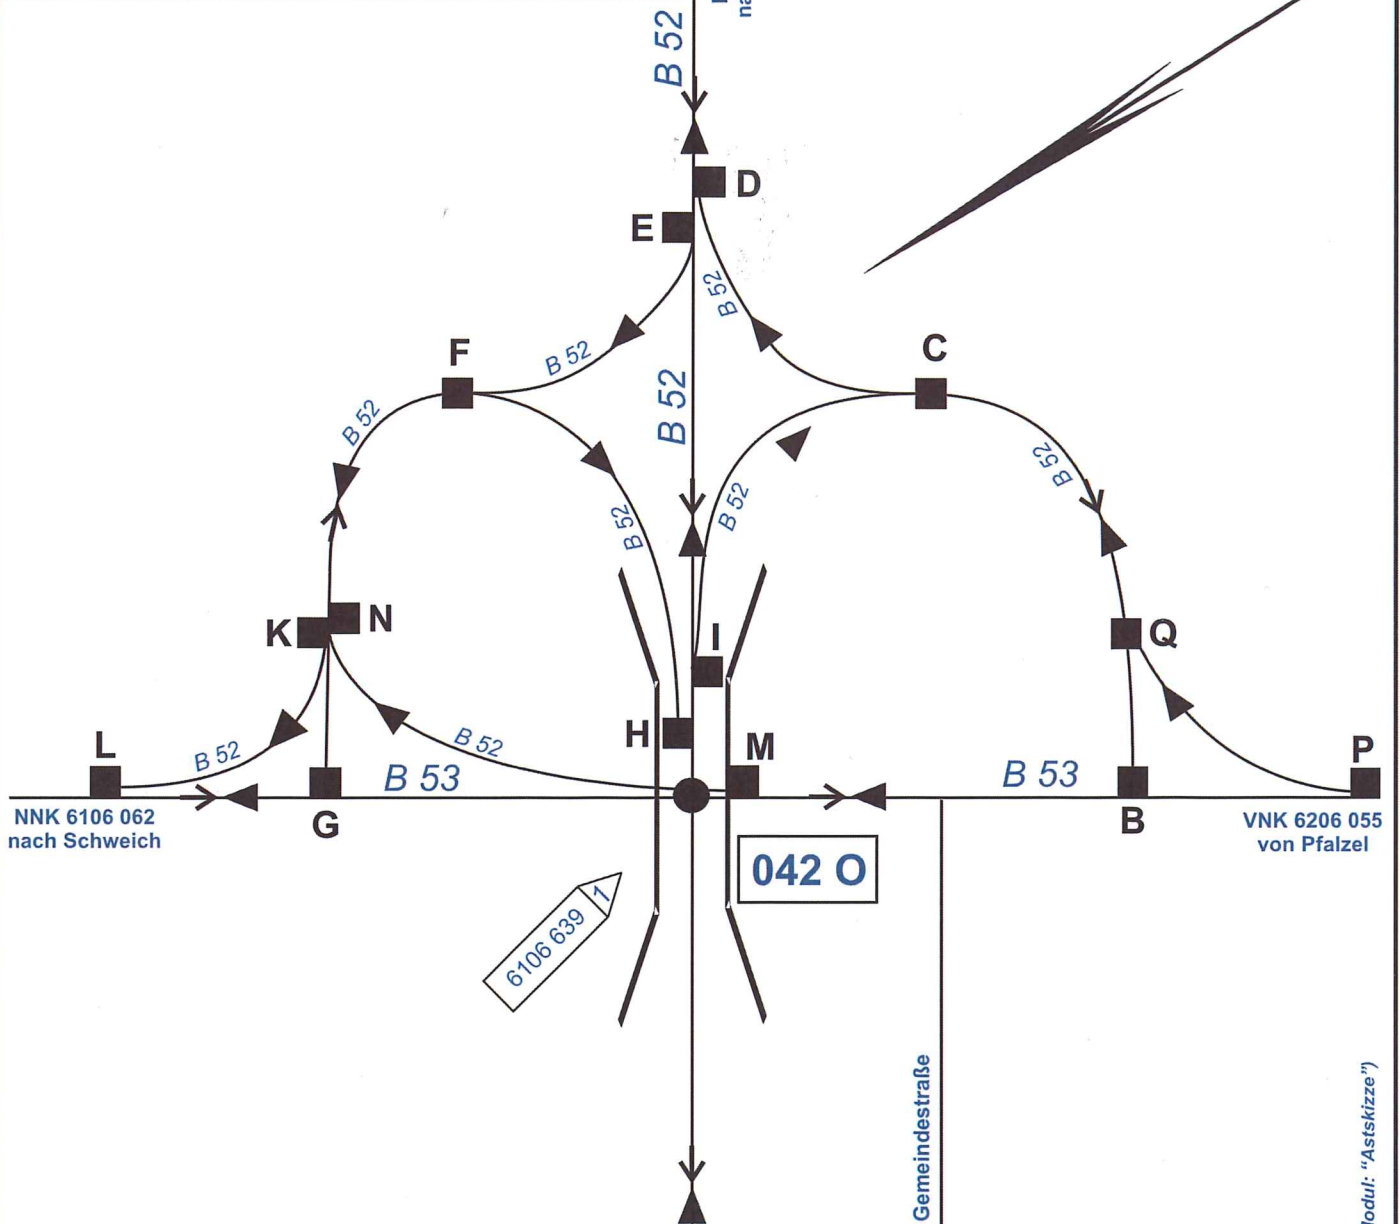

Zusammenstellung der NK - Äste

Ast	Länge	Straße
B - C	0,109 ✓ km	B 52
C - D	0,273 ✓ km	B 52
I - C	0,196 ✓ km	B 52
E - F	0,121 ✓ km	B 52
F - G	0,164 ✓ km	B 52
F - H	0,071 km	B 52
K - L	0,148 km	B 52
M - N	0,089 ✓ km	B 52
P - Q	0,180 ✓ km	B 52
Gesamt	1,354 km	

Info Sys
 ↓
 0,202 !
 0,138 !
 (vgl. Anlagen!)

09. März 2021

	Name	Datum
Gefertigt:	D. Plunien	19.04.07
Geändert:	U. Weber	21.06.12

Straßeninformationsbank Rheinland-Pfalz (Modul: "Astskizze")