




Ansicht Widerlager West
Schnitt A - A

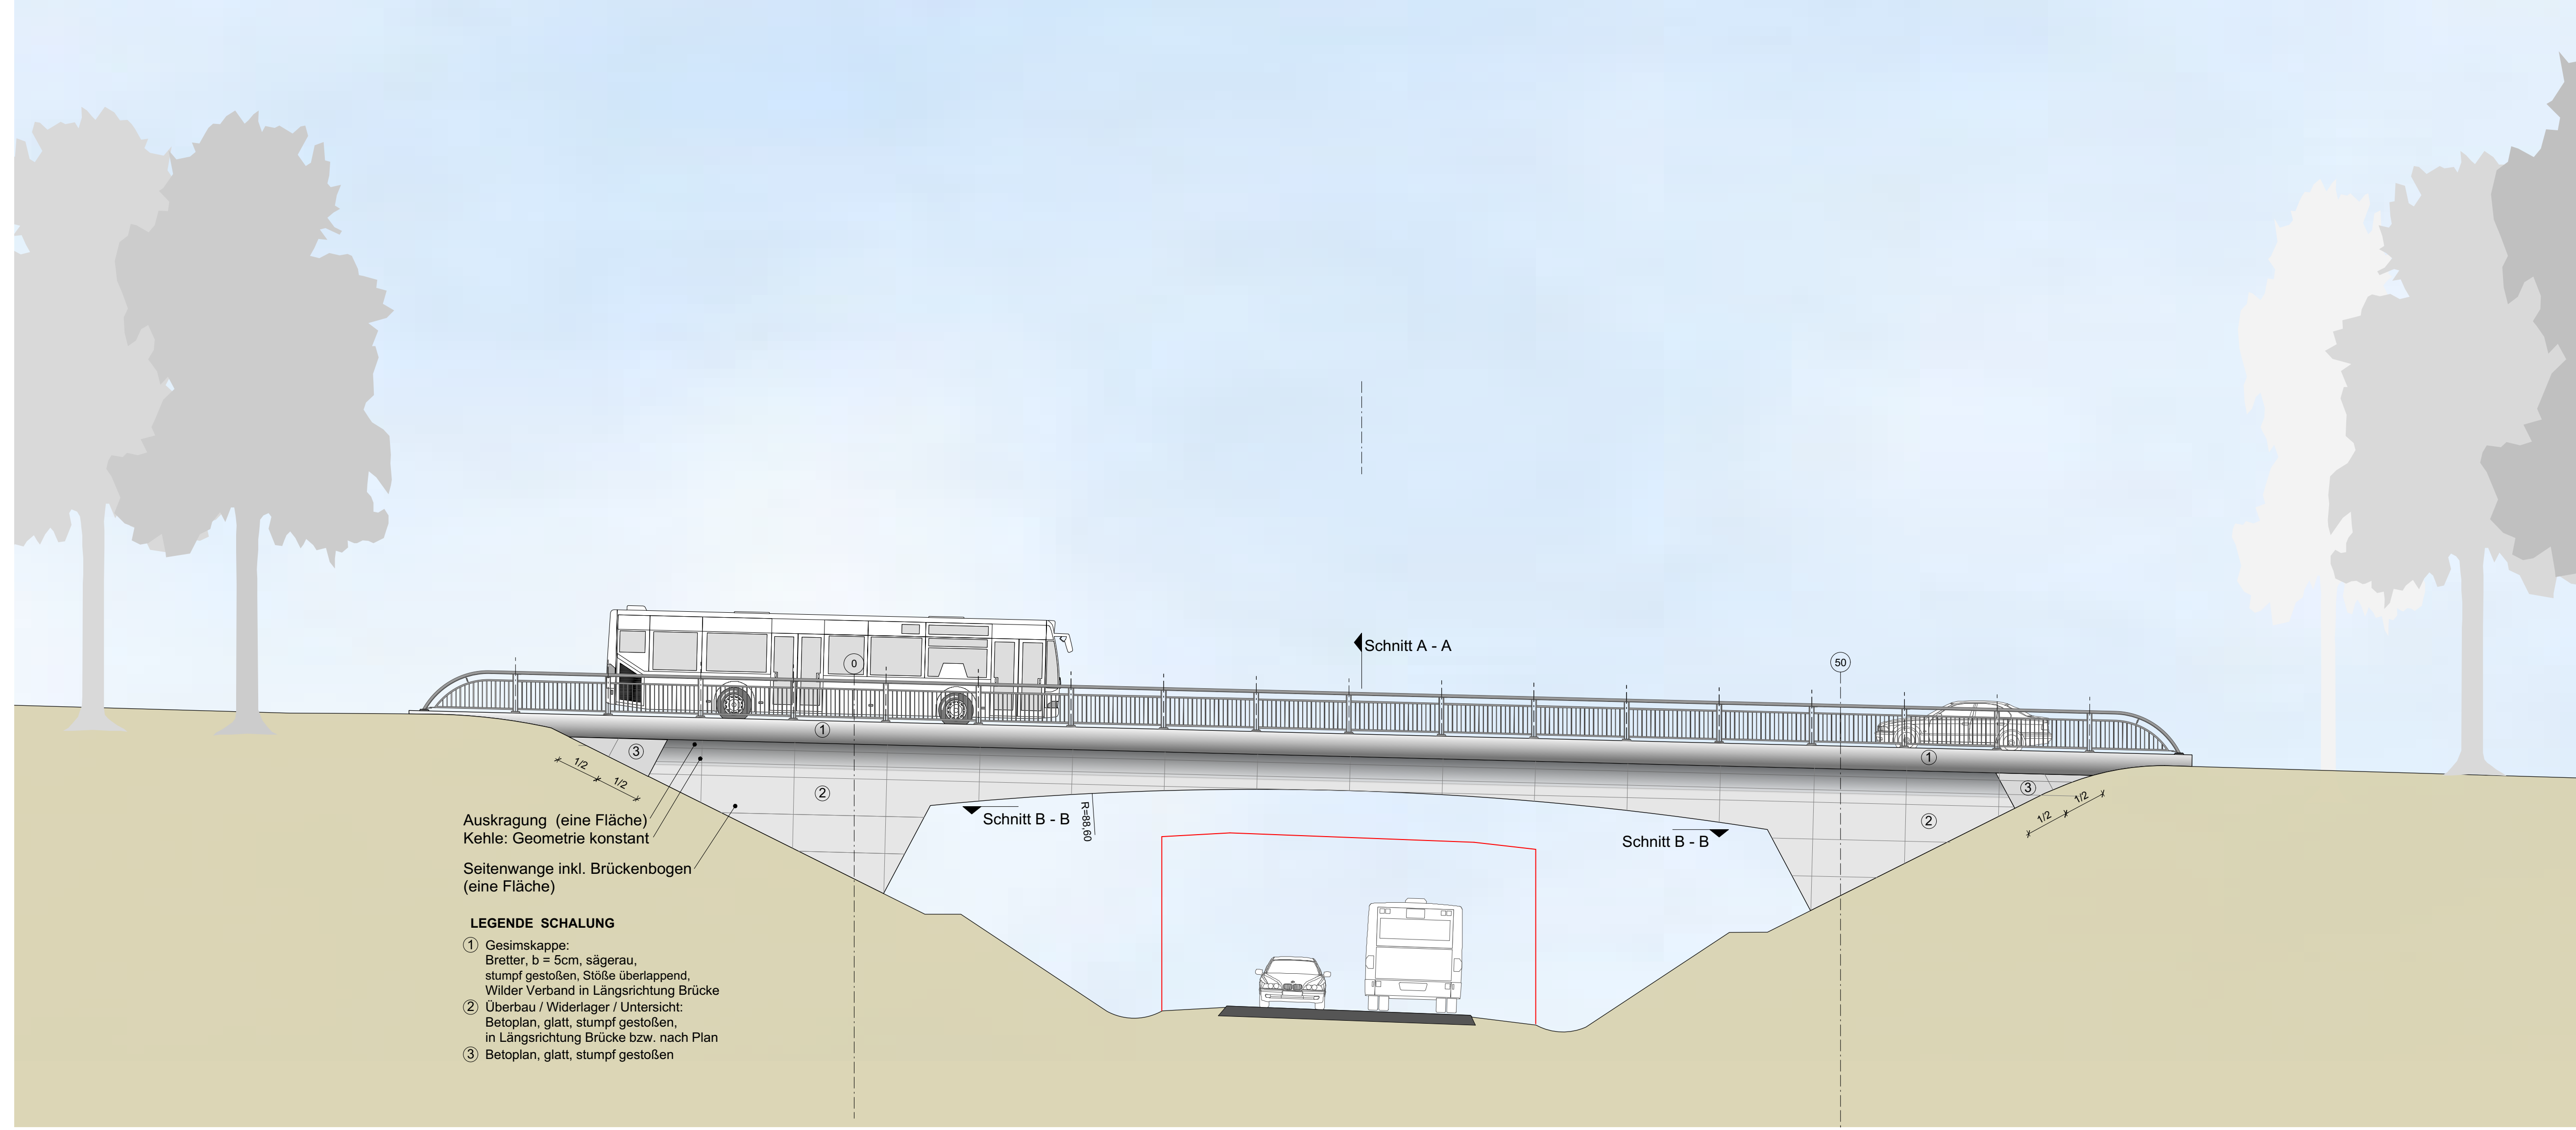


Ansicht von Norden
Ansicht / Schnitt 2 - 2

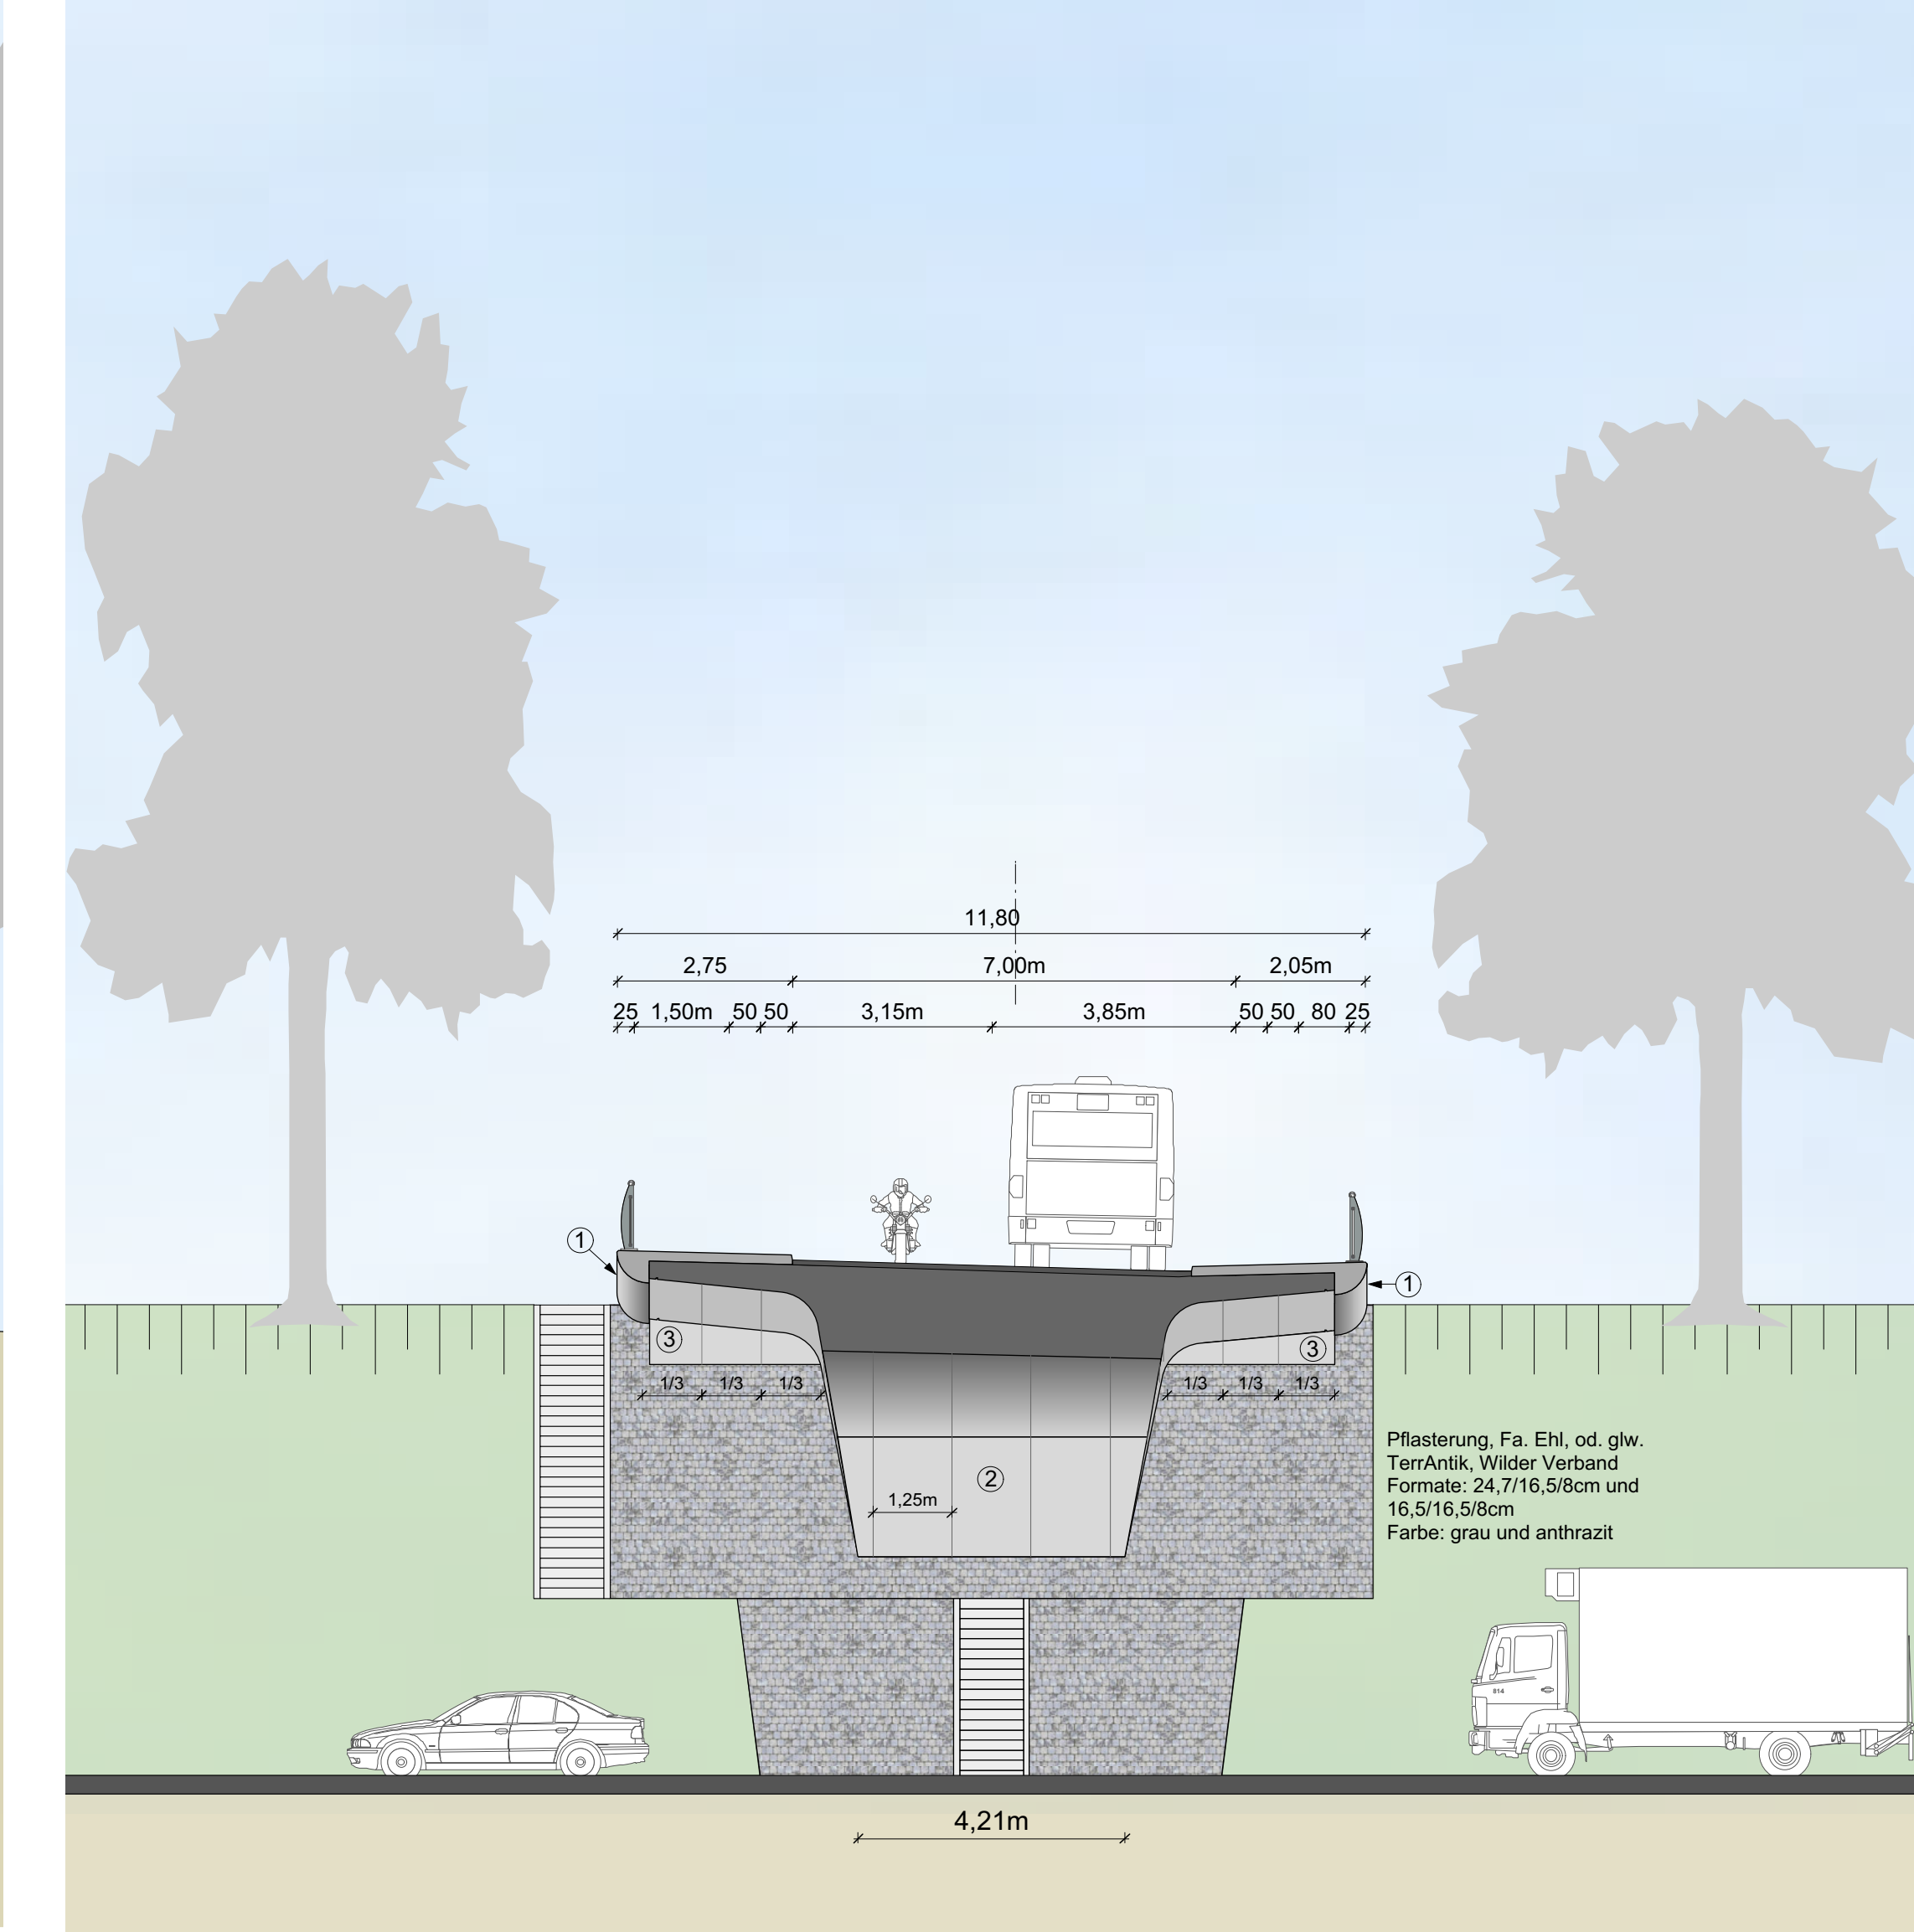

Ansicht Widerlager Ost

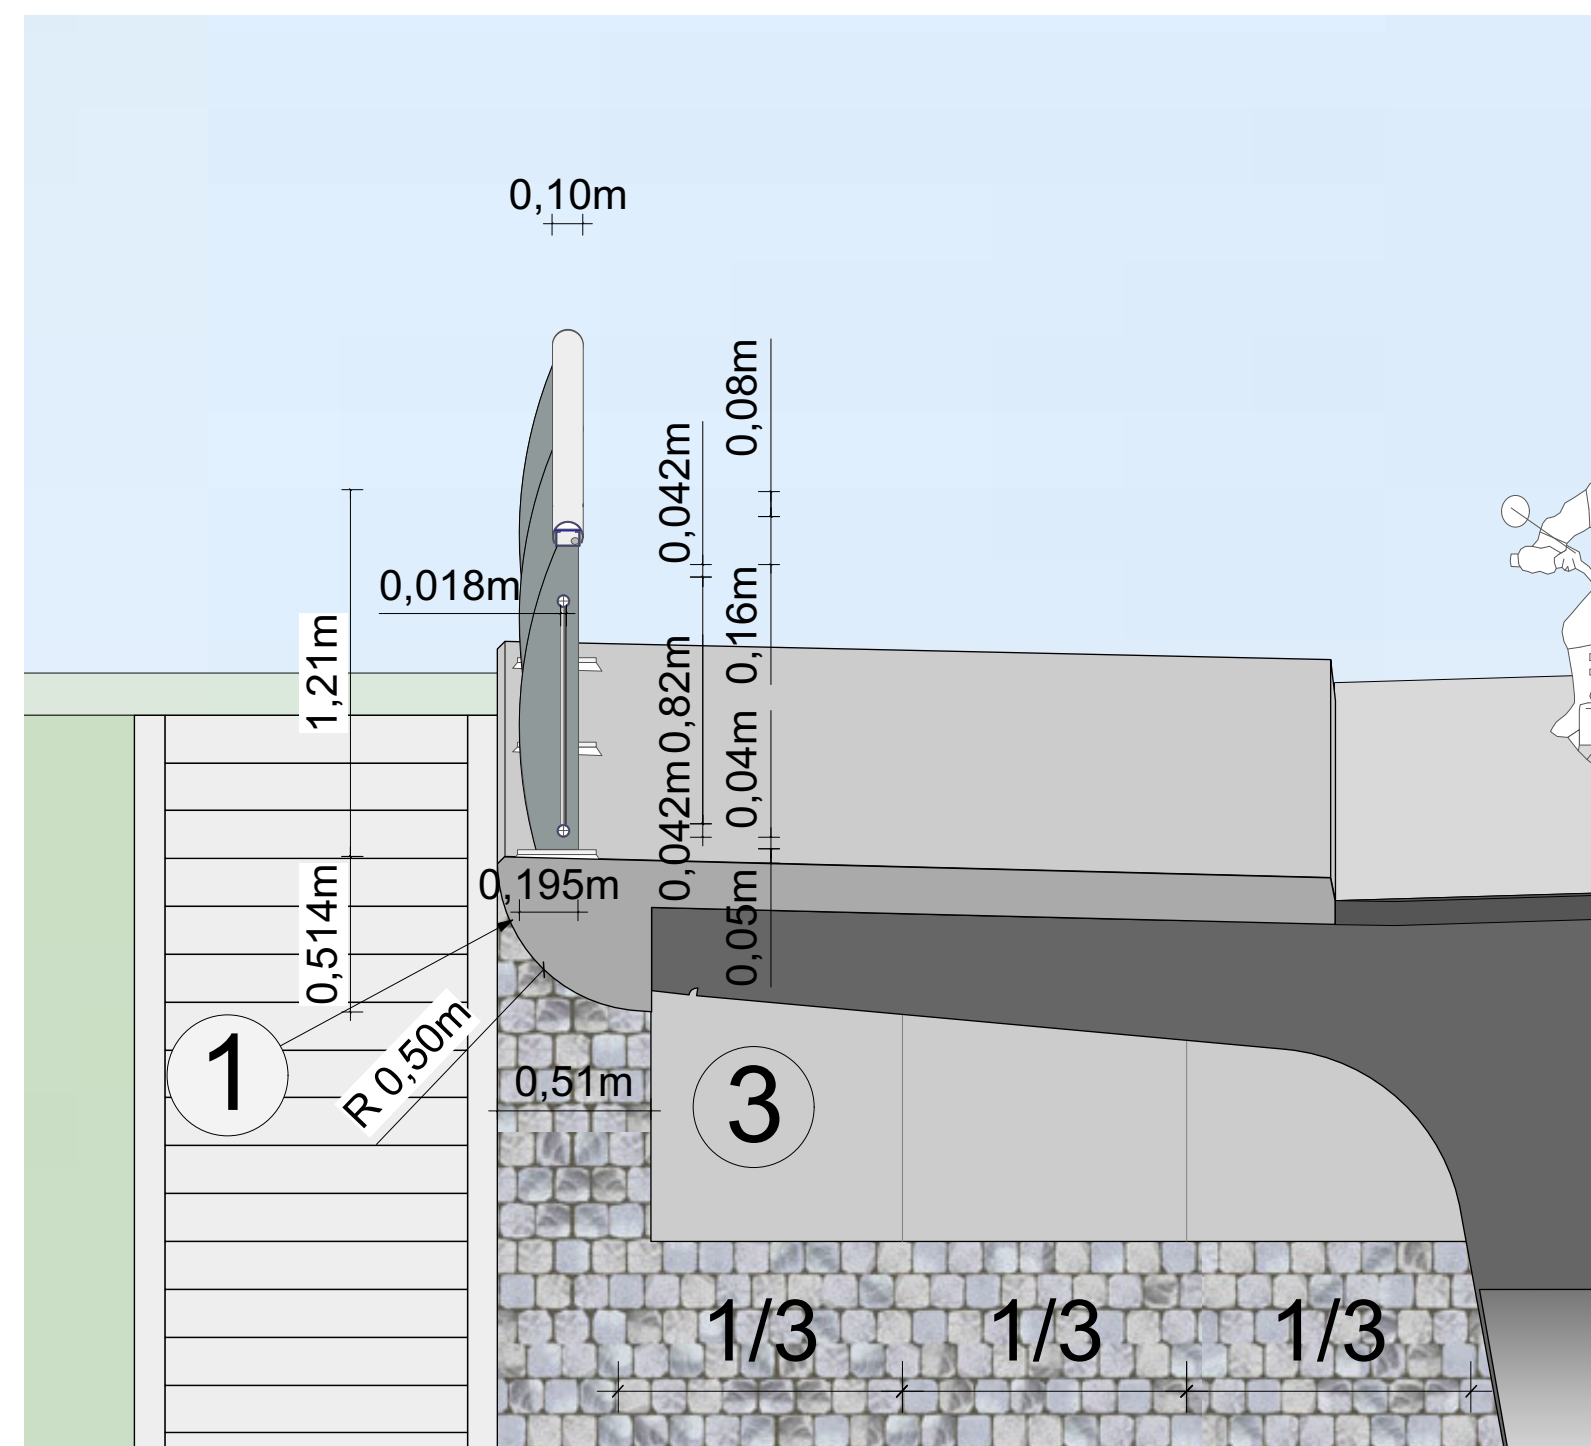

Ausschnitt Geländer
M. 1 : 25

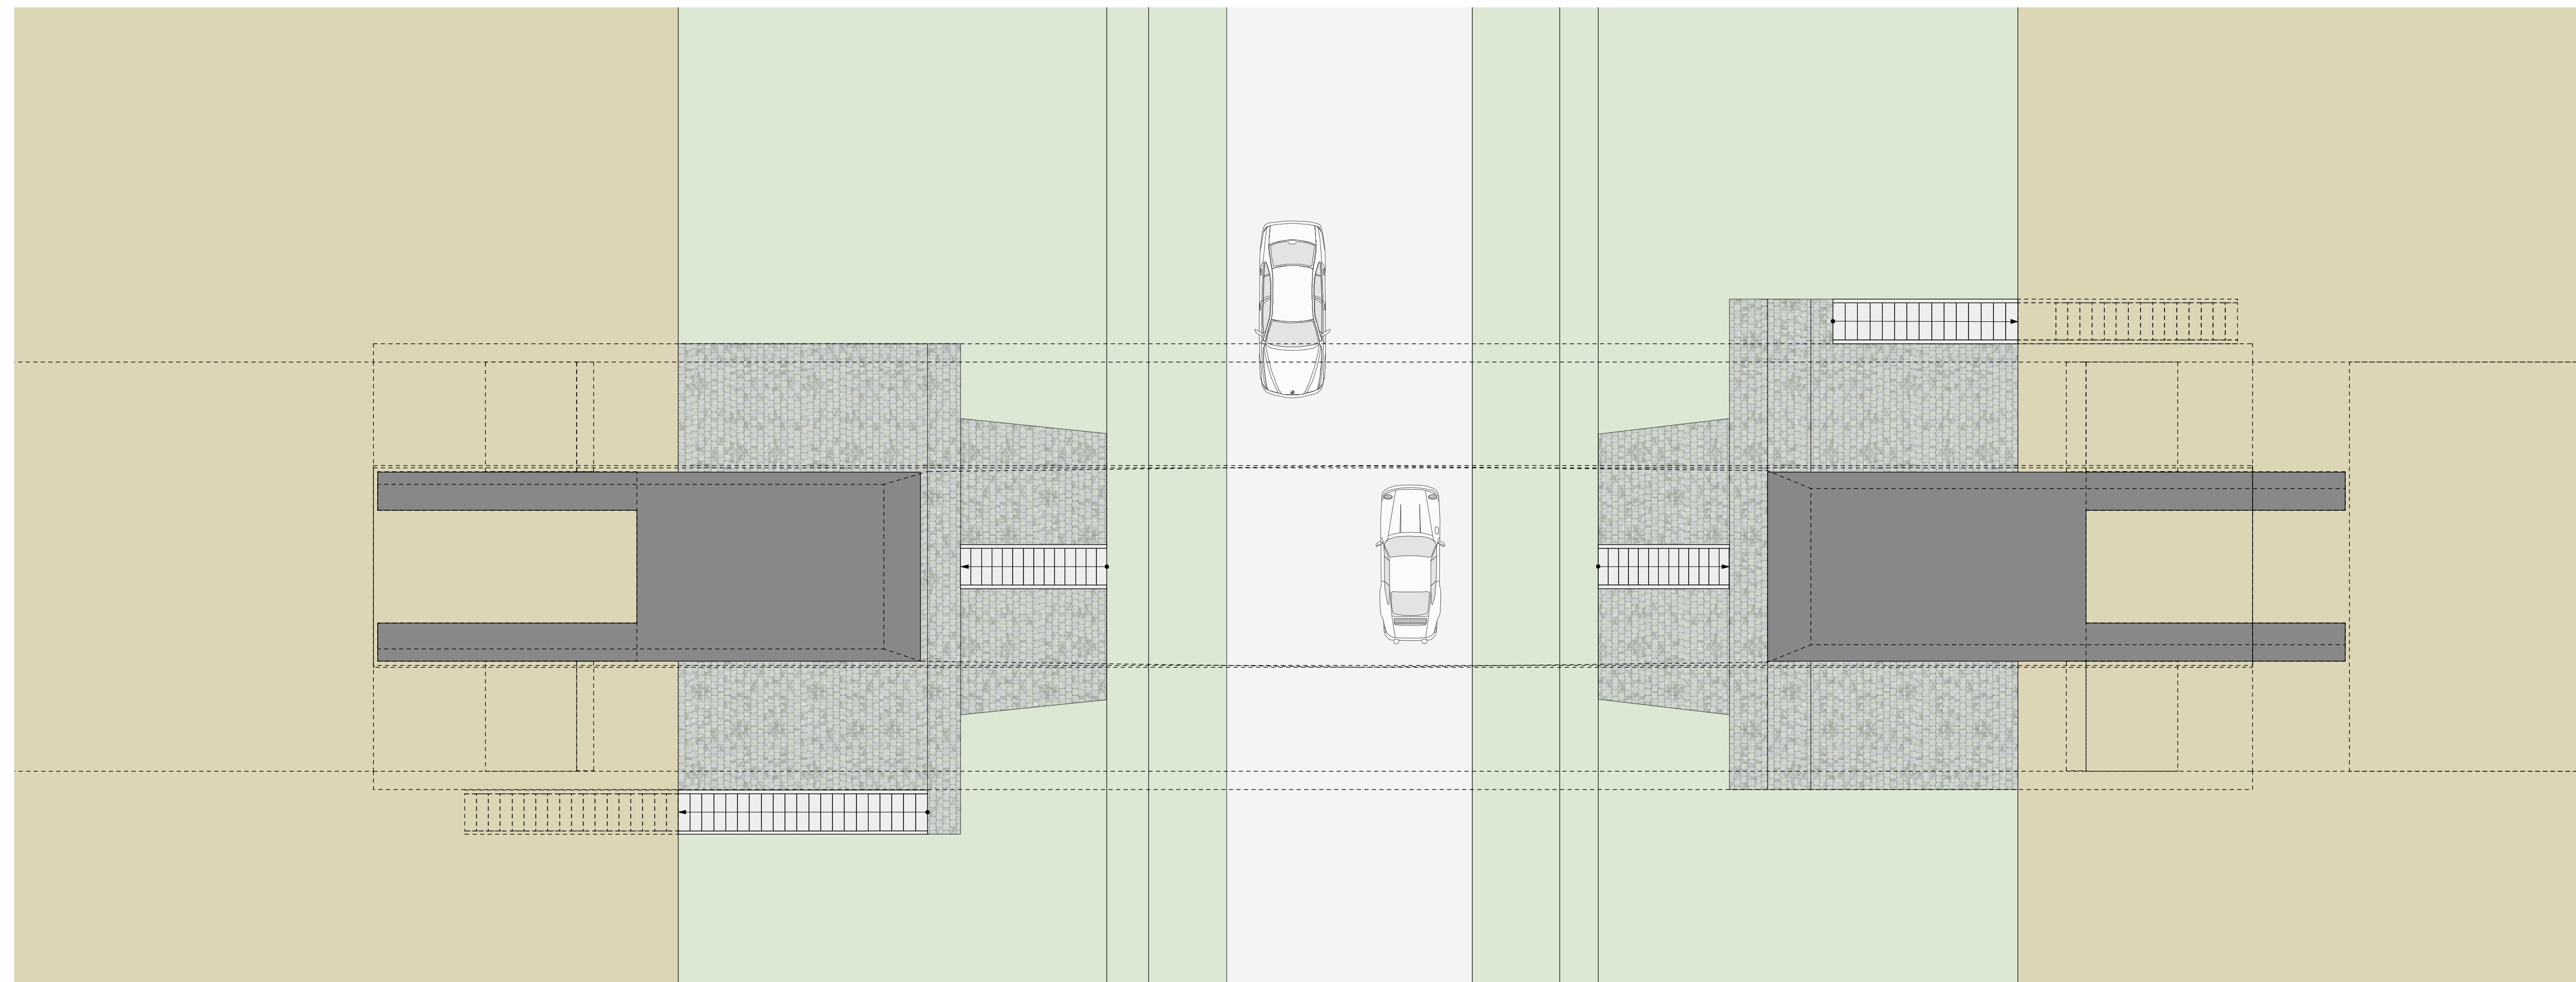

Baugestalterische Beratung
Umgehung Rhaunen
Überführung L 162
ASB - Nr.: 6109 515

M. 1 : 100

22.05.2018

architekturbüro jean - jacques zimmermann
heidelberger landstr. 241 64297 darmstadt
tel.: 06151 - 59 66 49 fax: 06151 - 50 19 46
e-mail: mail@jjz-art.de web: www.jjz-art.de
architekturbüro