






Anzicht Widerlager West

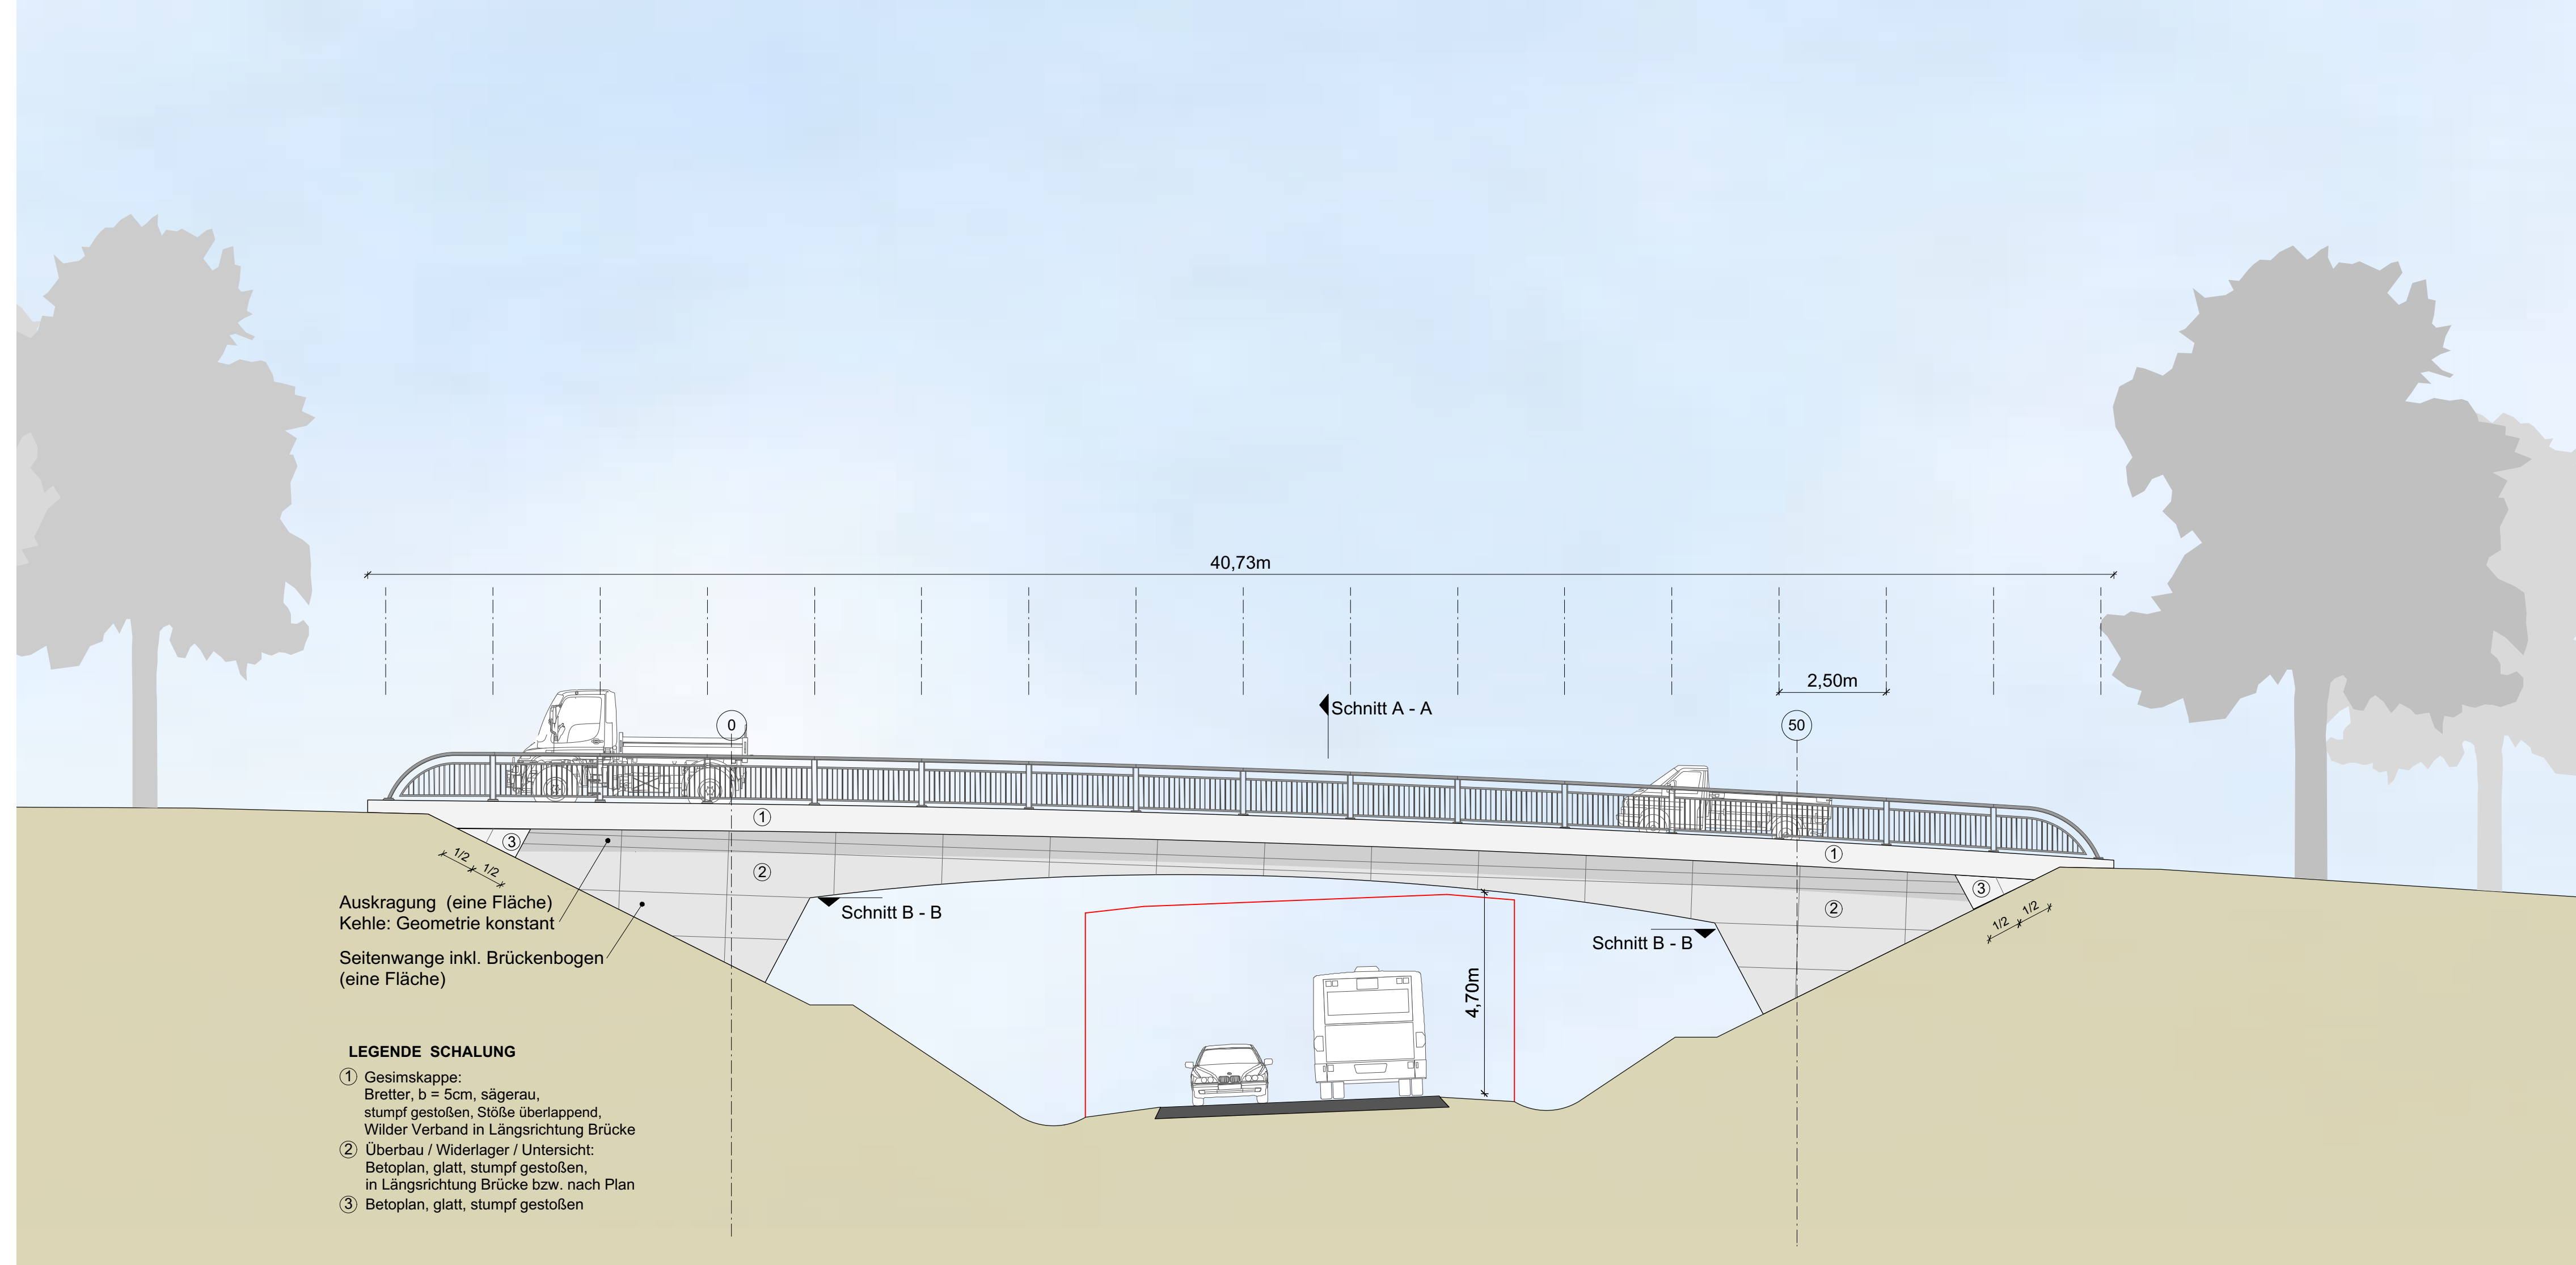


Anzicht von Norden

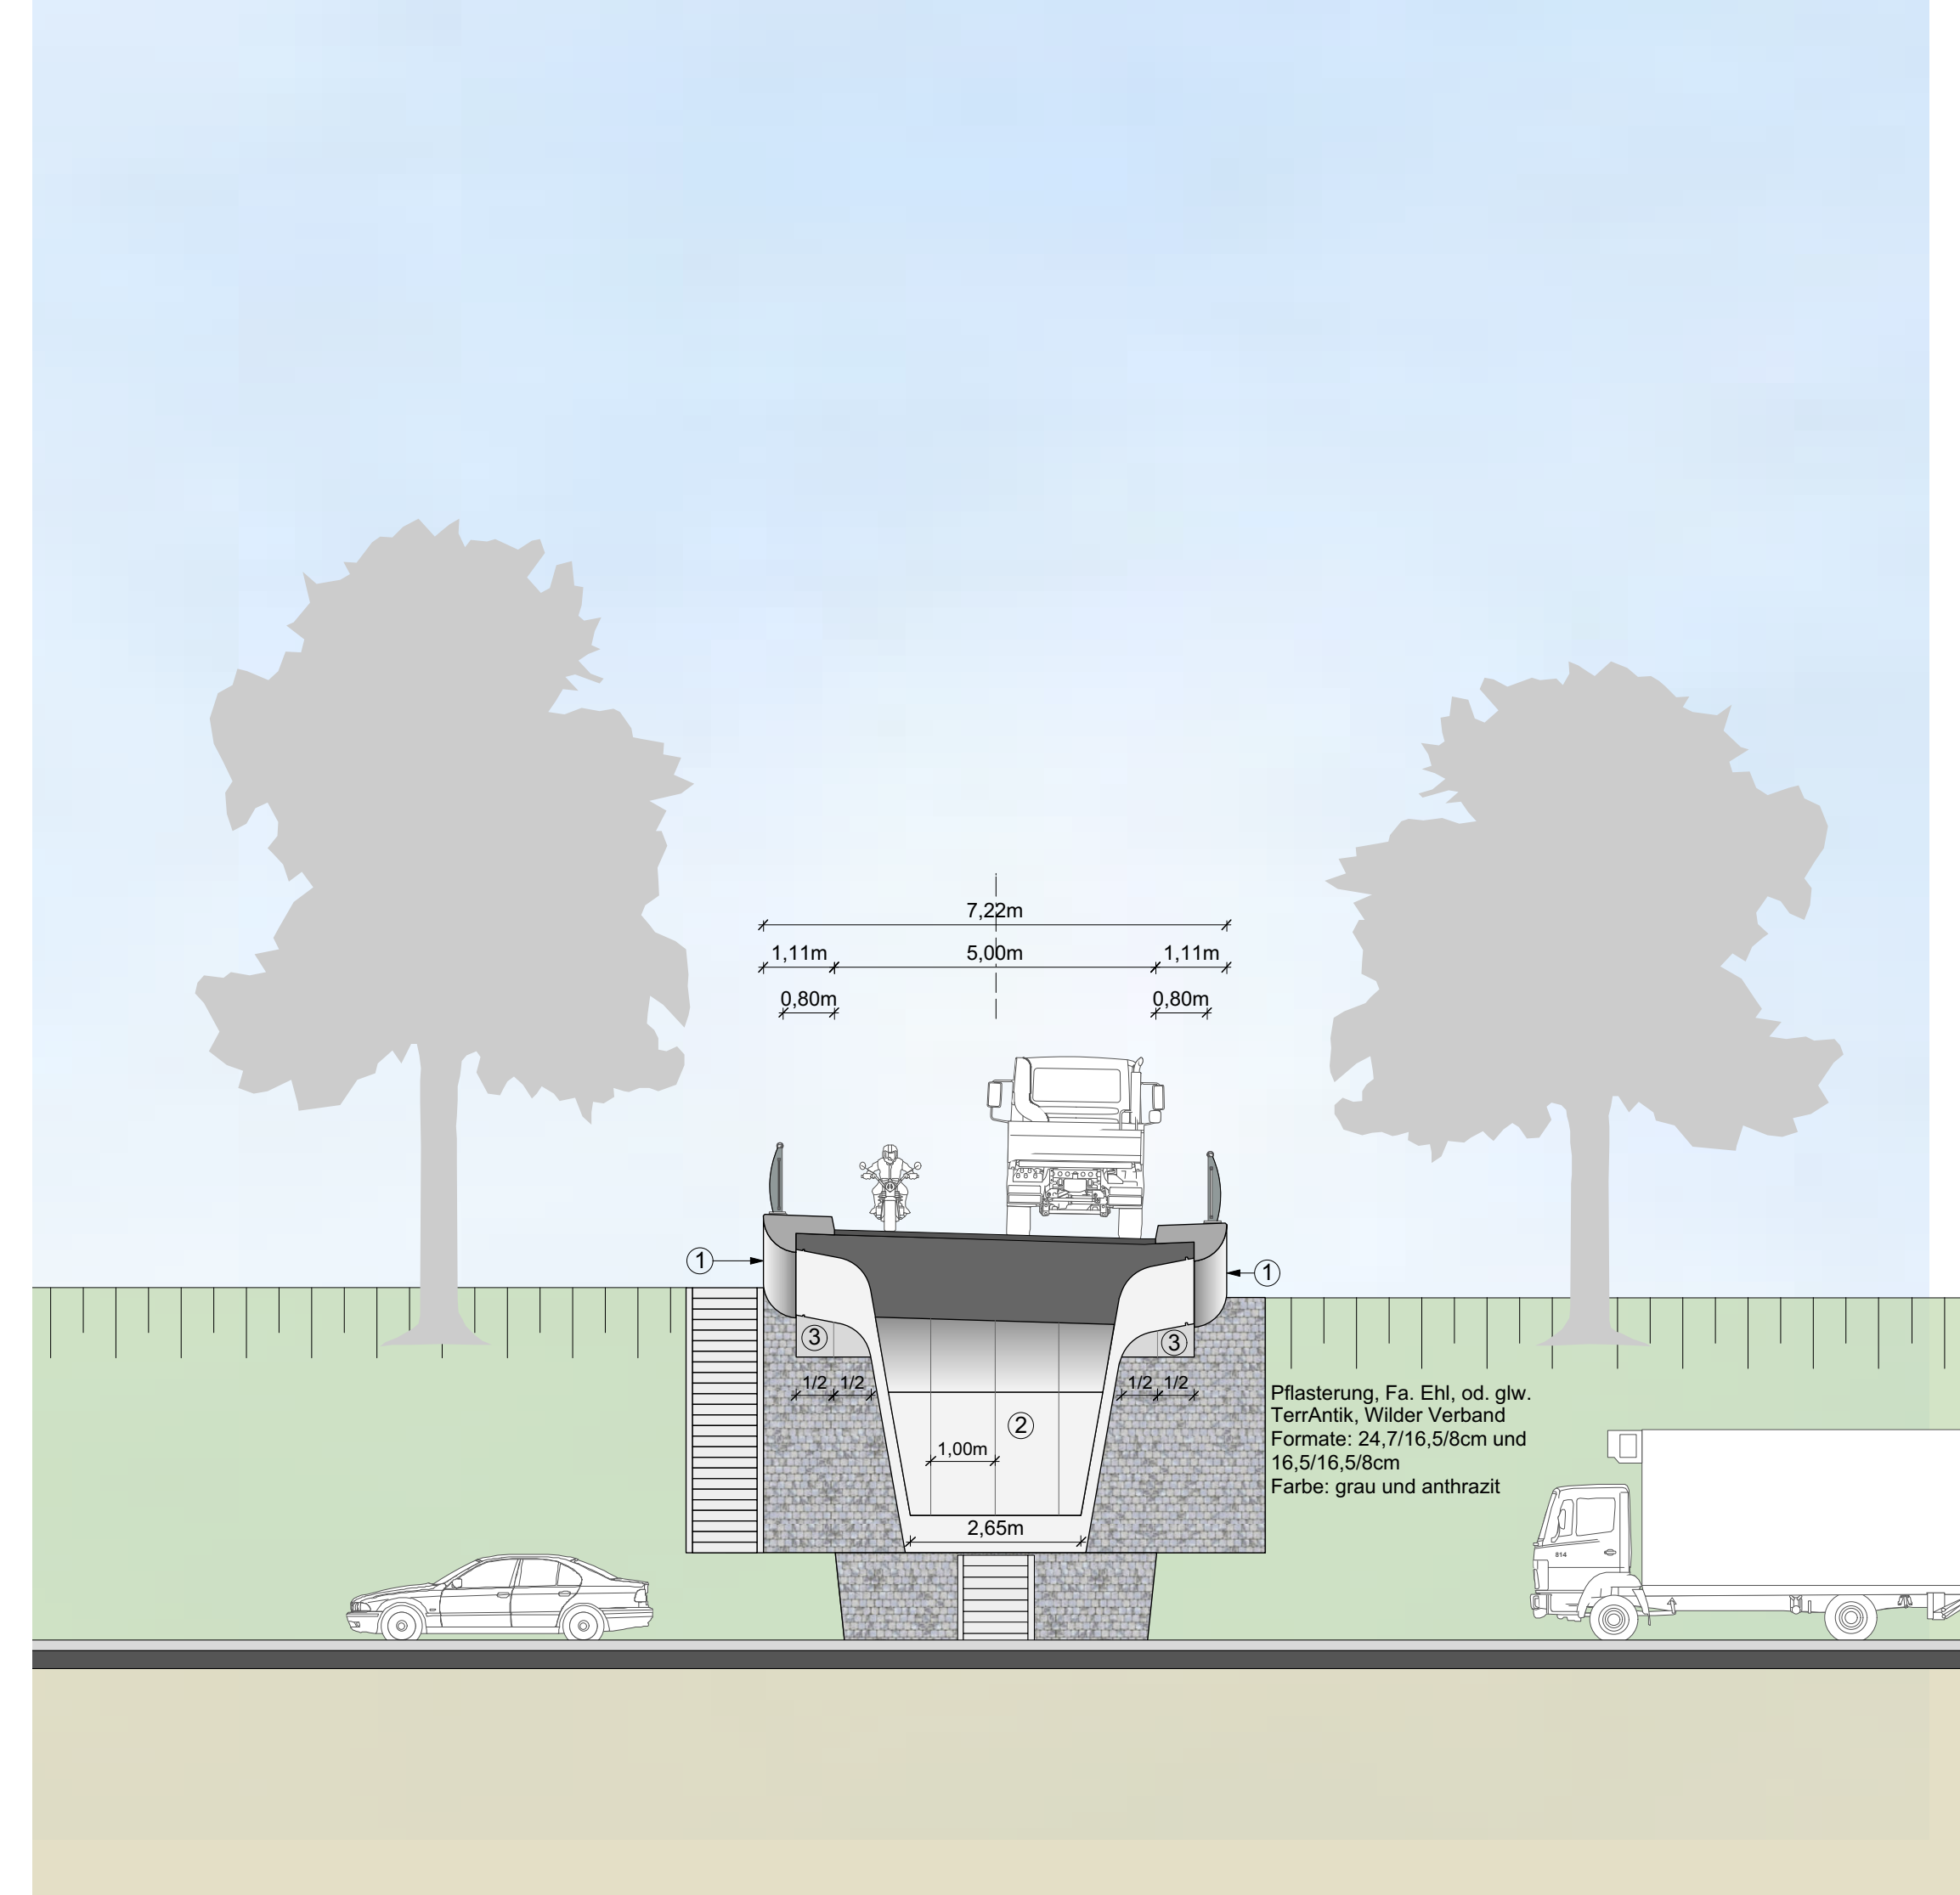

Anzicht Widerlager Ost

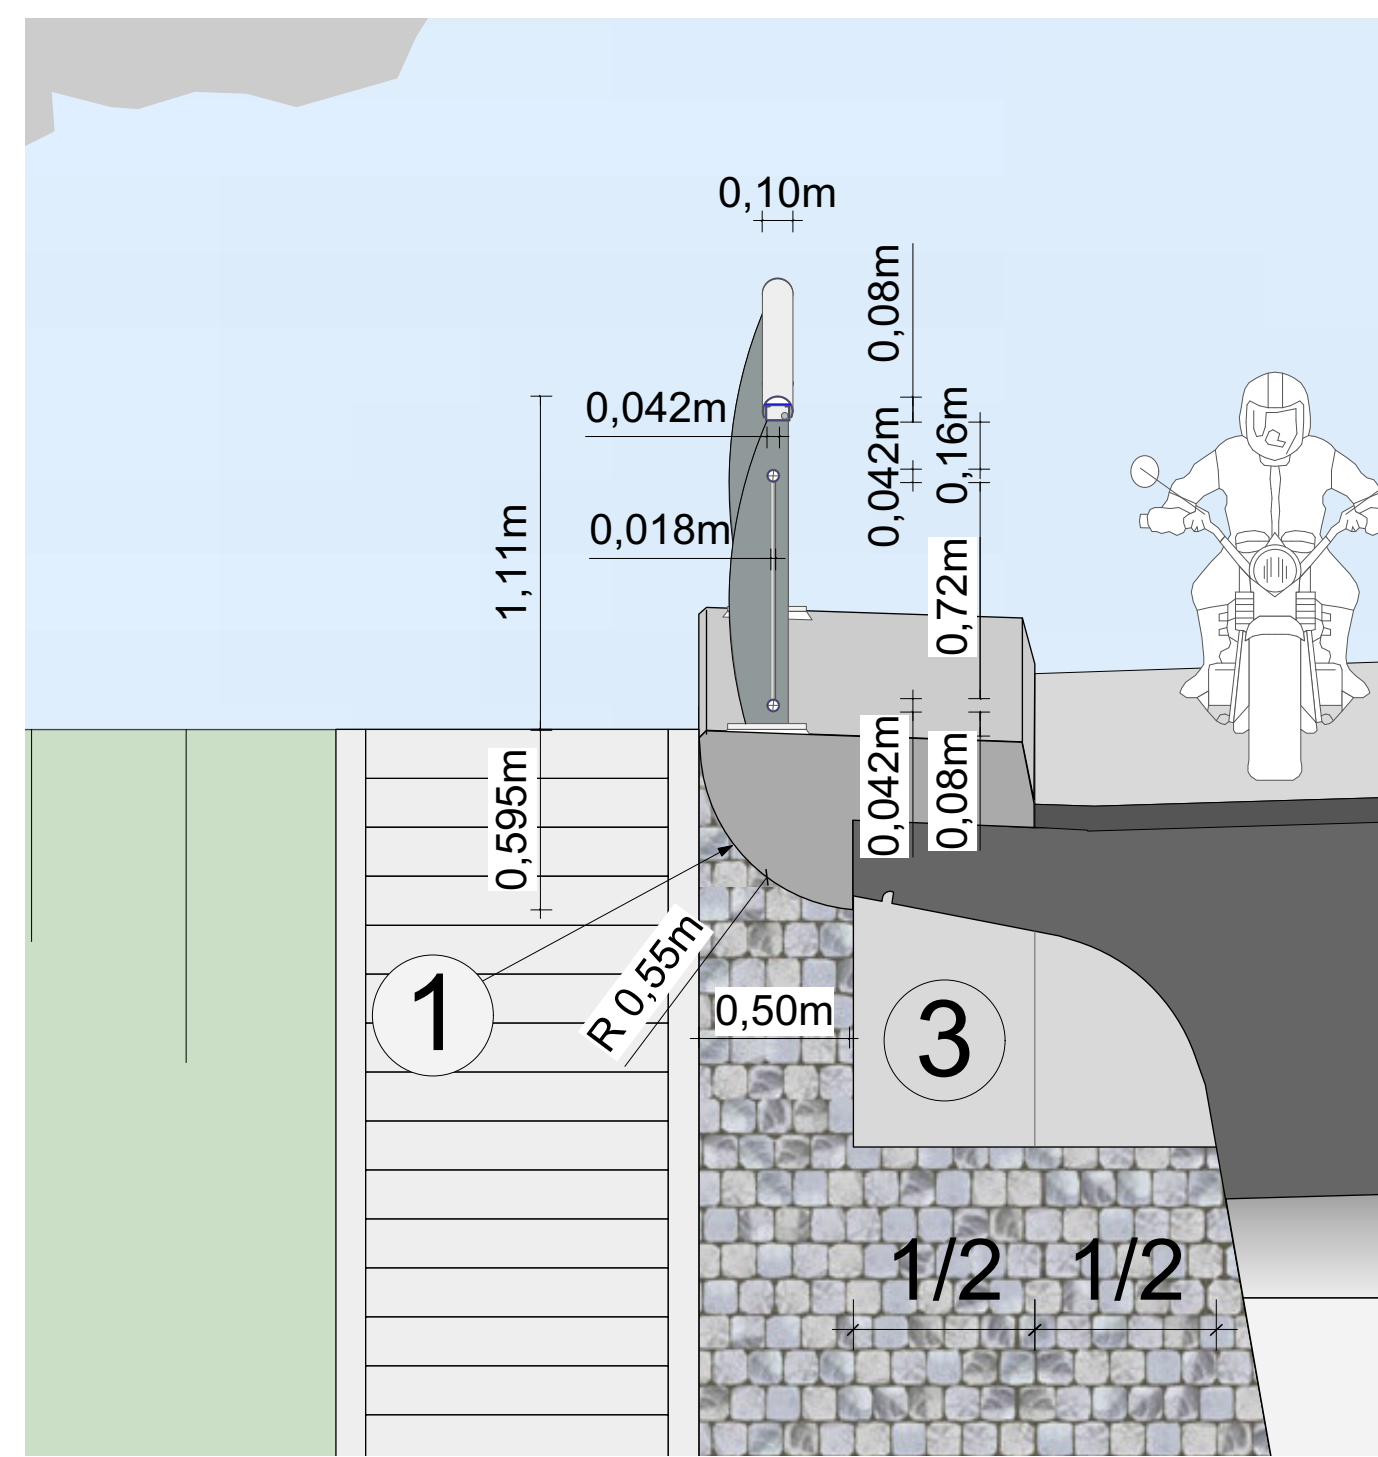

Ausschnitt Geländer
M. 1 : 25

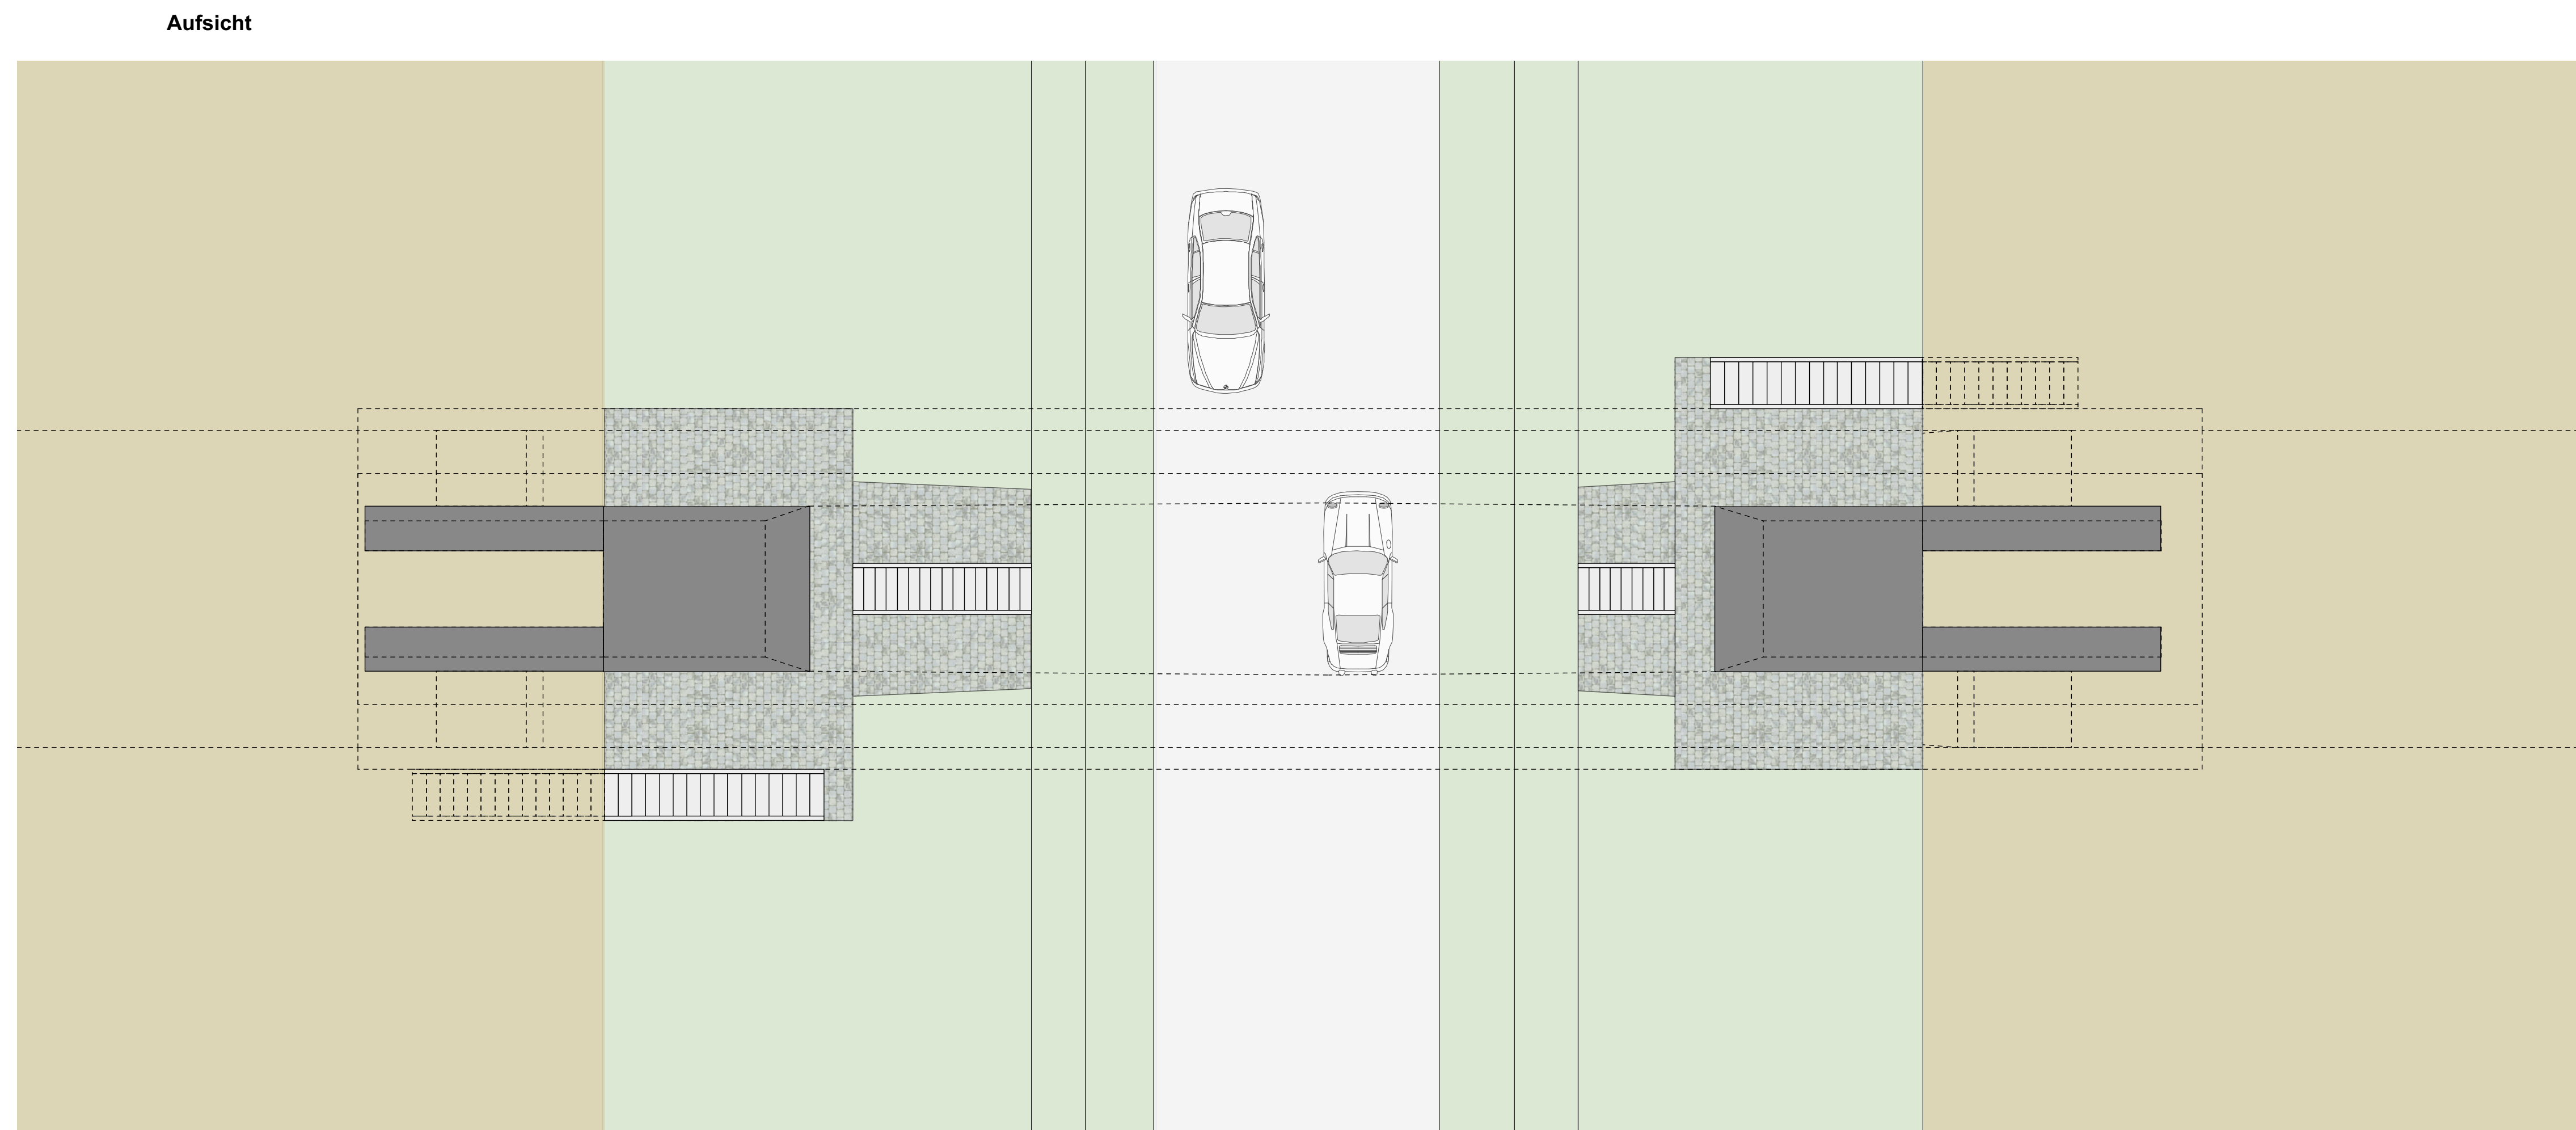

Aufsicht