


11.02.2023 09:22:00 Vauli-Projekt: 02\_ProjekteMainz/P-KA01998\_MZ\_BingerStrr05\_Planung04\_LPB06\_0\_1\_4\_DBE\_OP\_0\_01\_0\_DBE\_dwg / 23121\_Straßen246.000

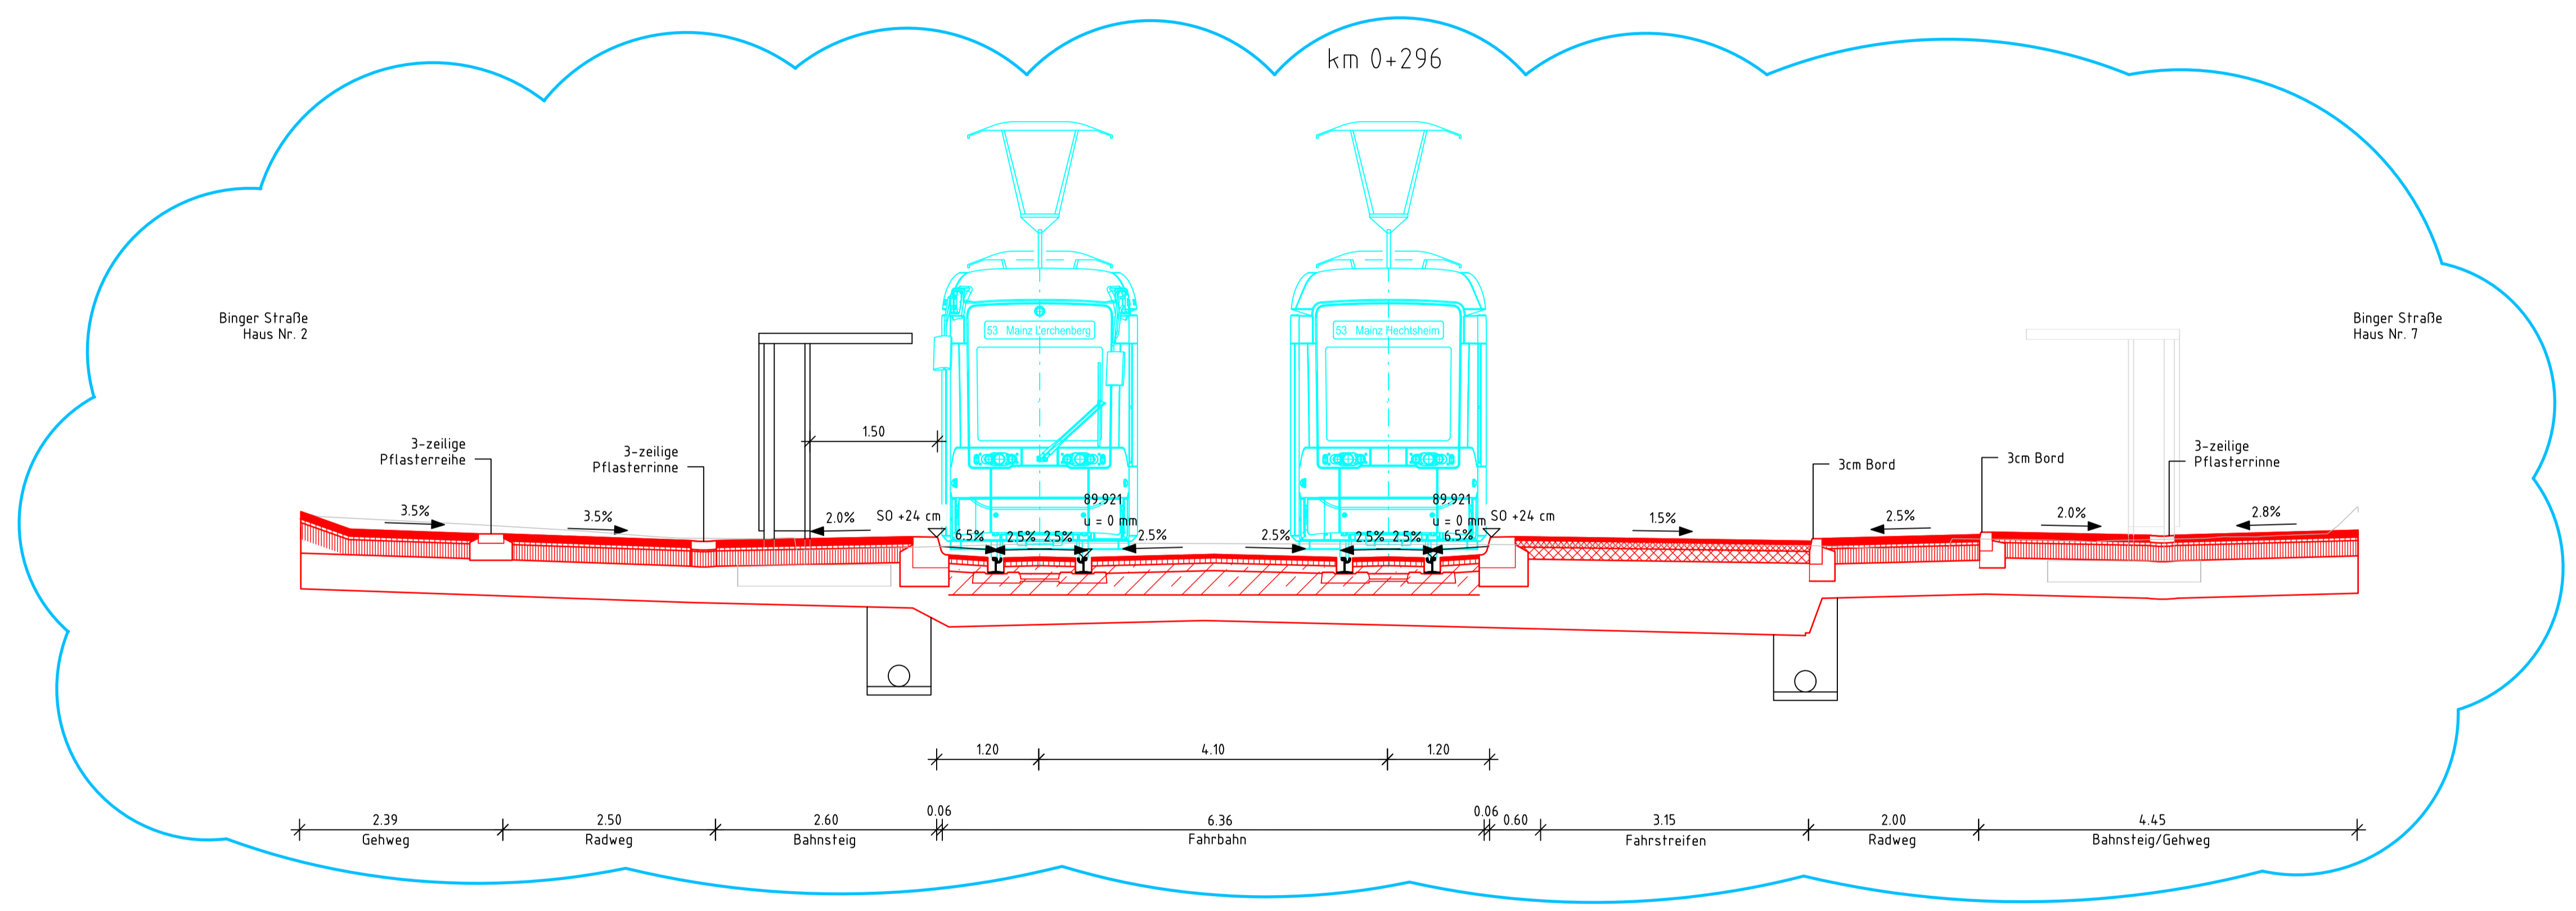

Antrag auf Planfeststellung nach §28 PBefG

A Änderungen aus fortgeschrittener Ausführungsplanung		M. Kuhnt	11.12.2023
Index:	Änderungen bzw. Ergänzungen	Name:	Datum:
Auftragnehmer:	DB Engineering & Consulting GmbH Region Südwest Hinterm Hauptbahnhof 5 76137 Karlsruhe	Planverfasser:	DB Engineering & Consulting GmbH Region Südwest Hinterm Hauptbahnhof 5 76137 Karlsruhe
Karlsruhe, 02.03.2023, gez. i.A. Kuhnt Ort, Datum, Unterschrift	Karlsruhe, 02.03.2023, gez. i.A. Kuhnt Ort, Datum, Unterschrift	Auftrag-Nr.:	P-KA01998
		Anlage:	B6
		gez.	10.02.2023 V. Brand
		bearb.	10.02.2023 V. Brand
		gepr.	10.02.2023 M. Kuhnt
Projekt:			
<b>Straßenbahnausbau Mainz 2030</b> Binger Straße			
Bauherr und Betreiber:			
<b>MAINZER VERKEHRSGESellschaft</b> Mainzer Mobilität Mainzer Verkehrsgesellschaft mbH Mozartstraße 8 55118 Mainz		Mainz, 15.12.2023, gez. Erthof Ort, Datum, Unterschrift Mainz, 15.12.2023, gez. Schmitz Ort, Datum, Unterschrift Mainz, 15.12.2023, gez. ppa. Köck Ort, Datum, Unterschrift Mainz, 15.12.2023, gez. i.A. Jakobs Ort, Datum, Unterschrift	
Maßstab:	1 : 50	Planbezeichnung:	Gewerk: Verkehrsanlagen
Blattformat (mm):	841 x 420	Planungsphase:	Genehmigungsplanung
		Blatt:	3 von 5
		Höhen- und Koordinatensystem:	DHHN2016 - ETRS89/UTM32