


03.03.2023 11:01 BauwV @ 24.1s DB300.CTB Vault-Projekt: 02_ProjekteMainz/KFZ-Planung/04_LP/086_0_1_4_DBE_OP_0_01_0_DBE_dwg / 230224_Station26.000_KFZ

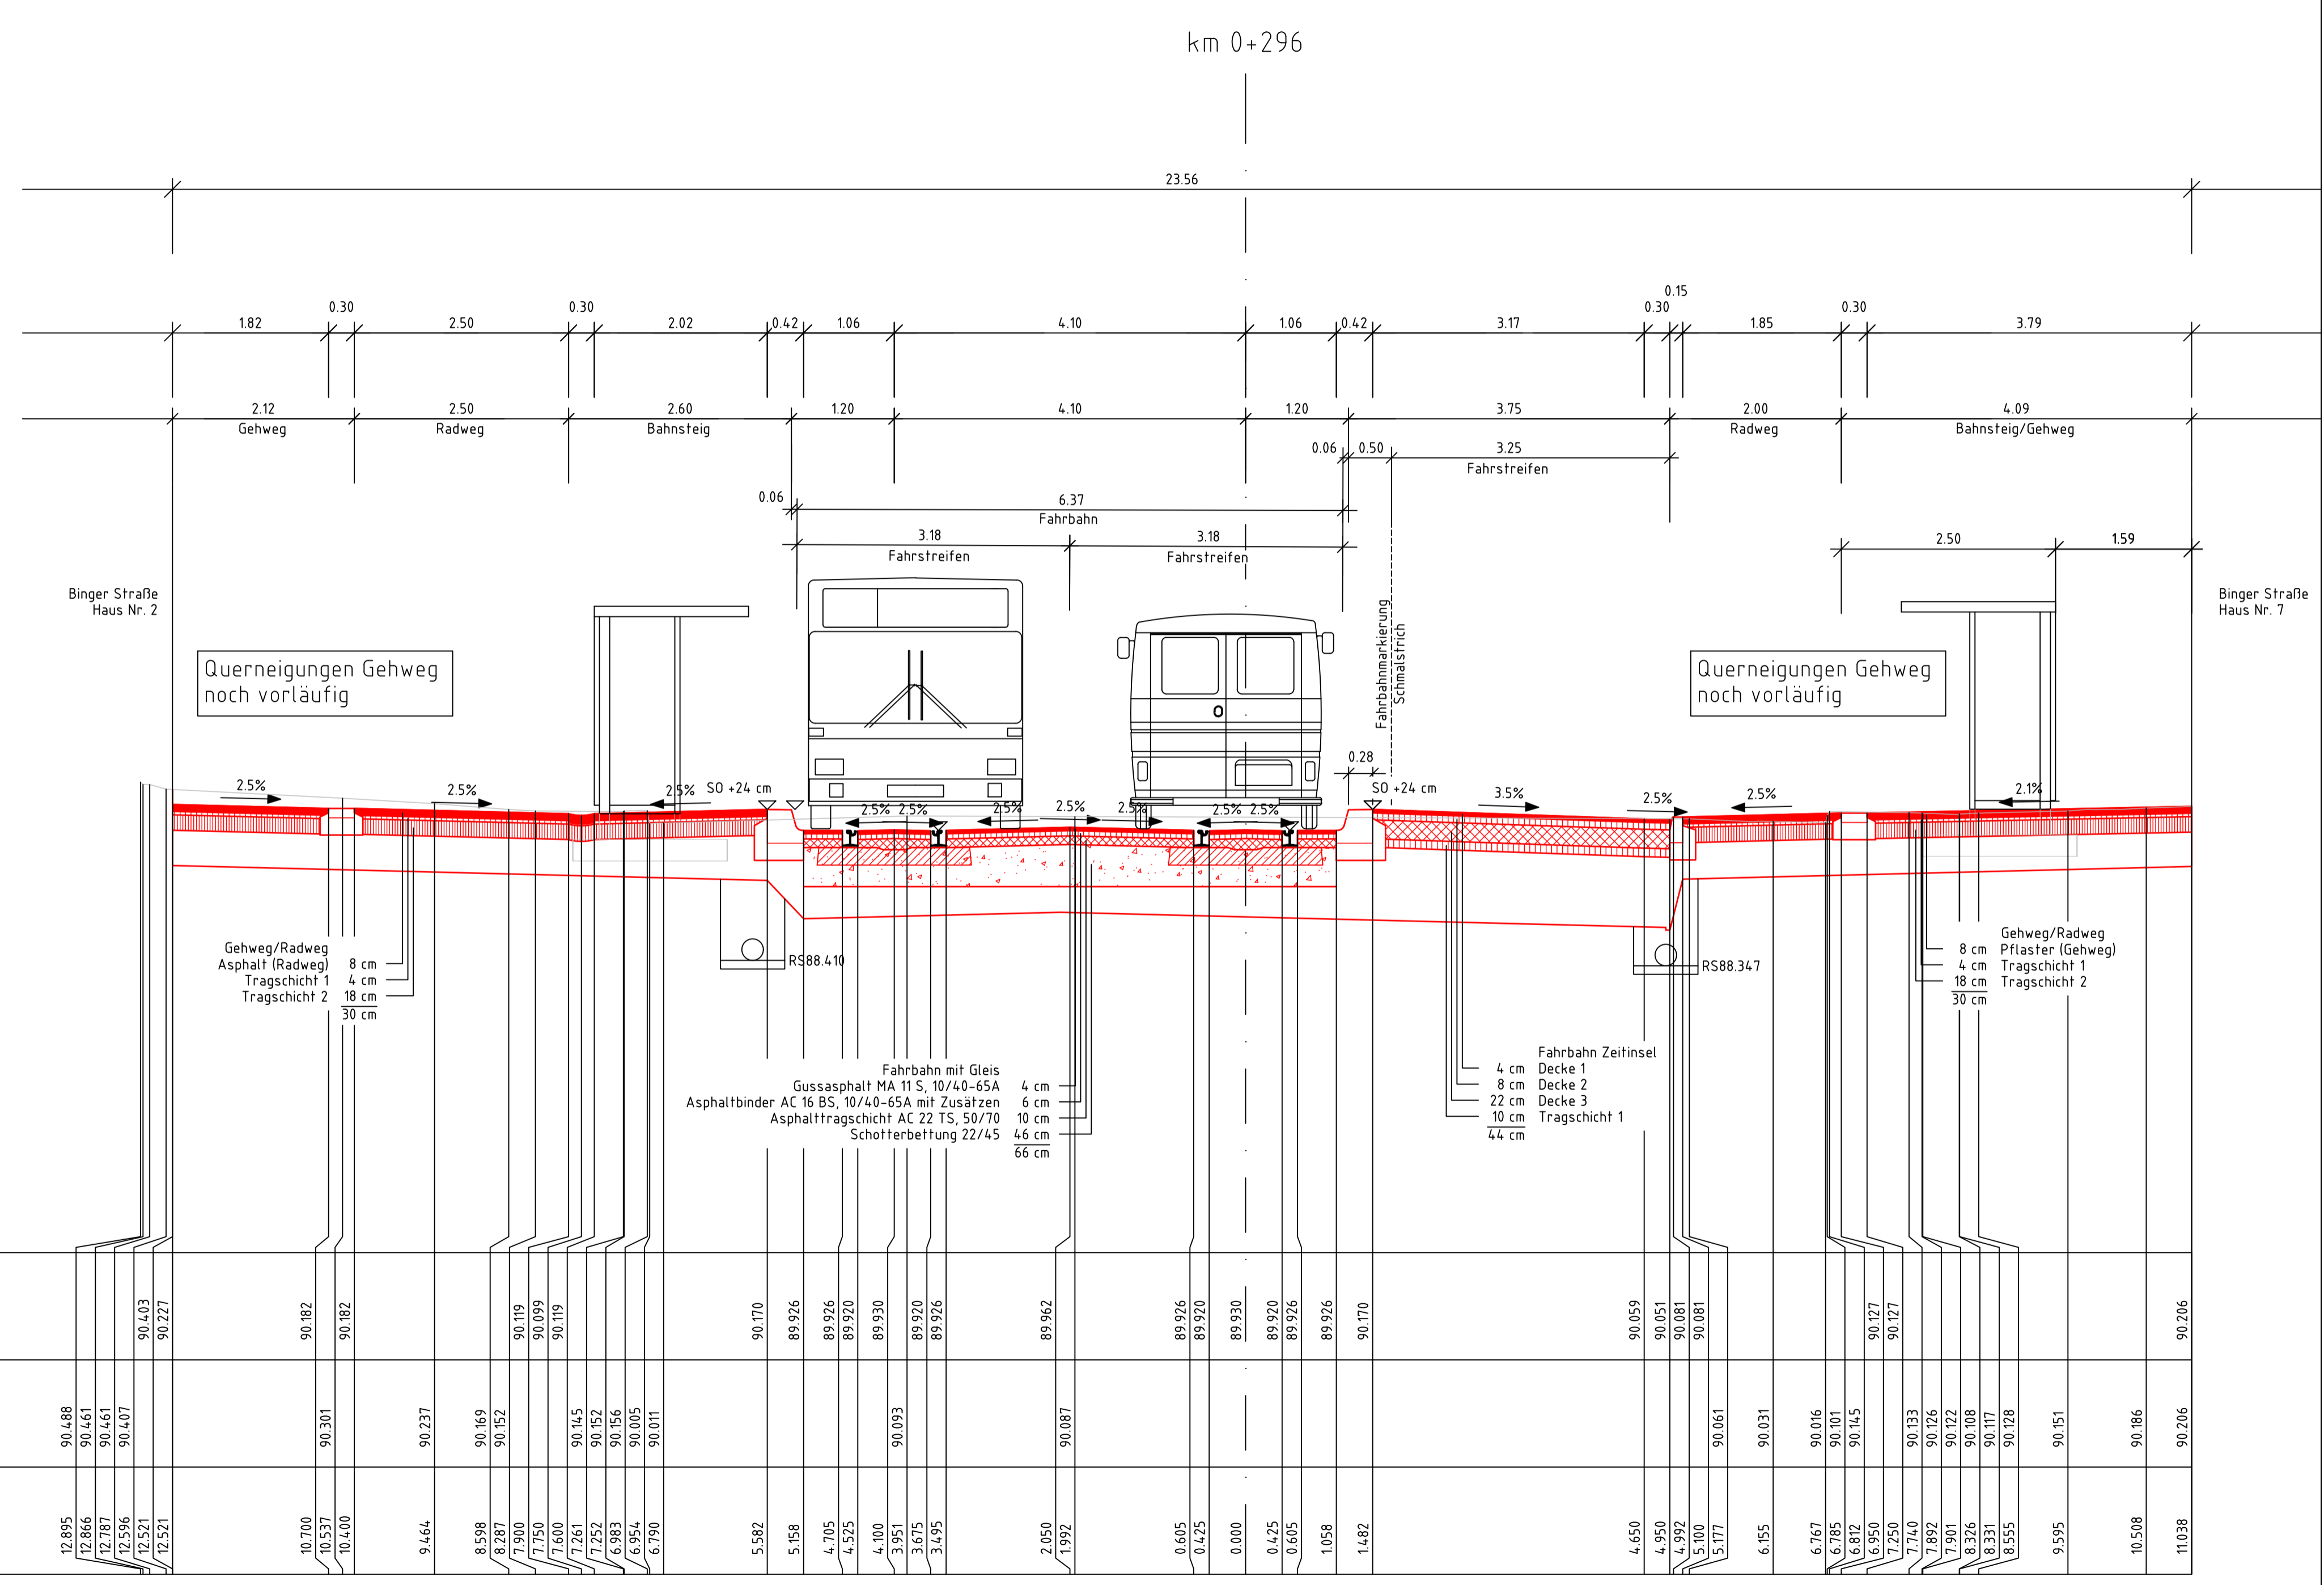

Antrag auf Planfeststellung nach §28 PBefG

Index: Änderungen bzw. Ergänzungen		Name:	Datum:
Auftraggeber: DB Engineering & Consulting GmbH Region Südwest Hinterm Hauptbahnhof 5 76137 Karlsruhe		Planverfasser: DB Engineering & Consulting GmbH Region Südwest Hinterm Hauptbahnhof 5 76137 Karlsruhe	Auftrag-Nr.: P-KA01998
Karlsruhe, 02.03.2023, gez. i.A. Kuhn		Karlsruhe, 02.03.2023, gez. i.A. Kuhn	Anlage: B6
Ort, Datum, Unterschrift		Ort, Datum, Unterschrift	Datum Name
		gez.	10.02.2023 V. Brand
		bearb.	10.02.2023 V. Brand
		gepr.	10.02.2023 M. Kuhn
Projekt: Straßenbahnausbau Mainz 2030 Binger Straße			
Bauherr und Betreiber:			
MAINZER VERKEHRSGESSELLSCHAFT Mainzer Mobilität Mainzer Verkehrsgesellschaft mbH Mozartstraße 8 55118 Mainz		Mainz, 02.03.2023, gez. Erthof Ort, Datum, Unterschrift	Mainz, 02.03.2023, gez. Schmitz Ort, Datum, Unterschrift
		Mainz, 02.03.2023, gez. ppa. Köck Ort, Datum, Unterschrift	Mainz, 02.03.2023, gez. i.A. Jakobs Ort, Datum, Unterschrift
Maßstab:	1 : 50	Planbezeichnung:	Gewerk: Verkehrsanlagen
		Querprofil km 0+296,000 (KFZ-Verkehr)	Planungsphase: Genehmigungsplanung
		Binger Straße	Blatt von 4 5
Blattformat (mm): 841 x 420		Höhen- und Koordinatensystem: DHHN2016 - ETRS89/UTM32	

erzeugt mit ProV