


erzeugt mit **ProV**
 @ 24.11. DB300.CTB Vault-Projekt: 02_ProjekteMainz/KP-KA01998_MZ_BingerStrr05_Planung04_LP/B06_0_1_4_DBE_OP_01_01_0_DBE_dwg / 230224_Staion281000

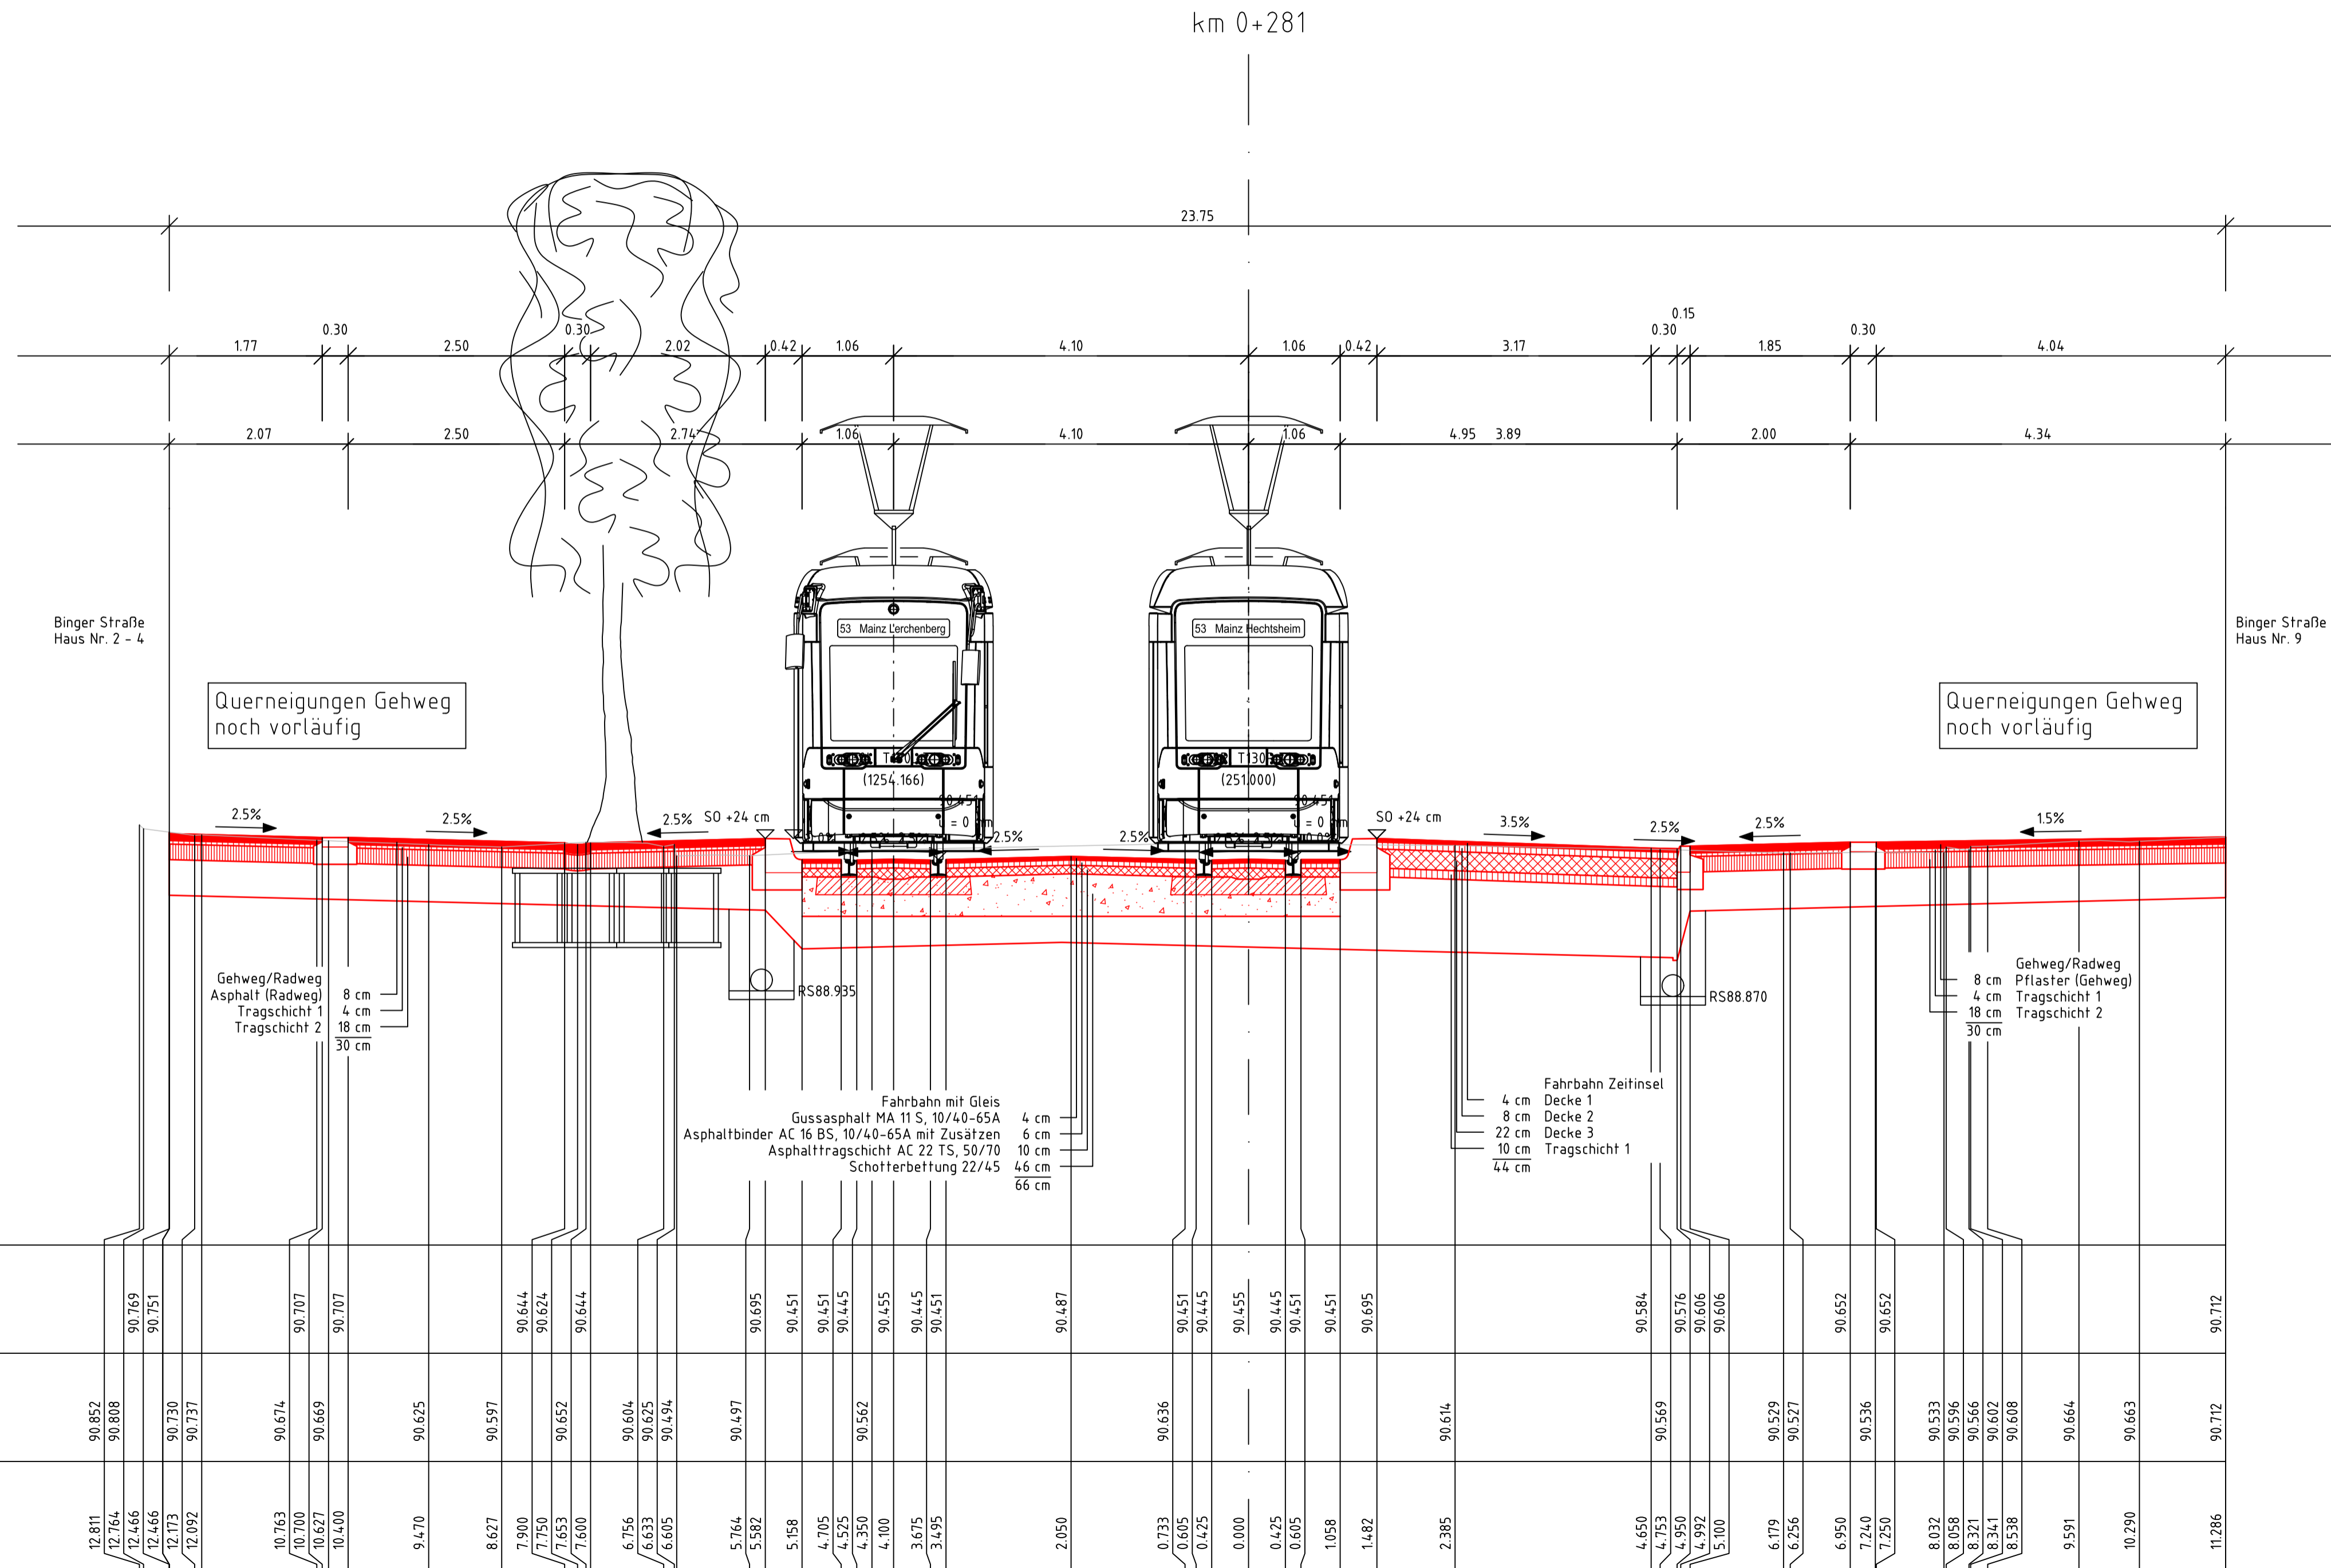

Antrag auf Planfeststellung nach §28 PBefG

Index: Änderungen bzw. Ergänzungen		Name:	Datum:
Auftragnehmer: DB Engineering & Consulting GmbH Region Südwest Hinterm Hauptbahnhof 5 76137 Karlsruhe	Planverfasser: DB Engineering & Consulting GmbH Region Südwest Hinterm Hauptbahnhof 5 76137 Karlsruhe	Auftrag-Nr.: P-KA01998	Anlage: B6
Karlsruhe, 02.03.2023, gez. i.A. Kuhn	Karlsruhe, 02.03.2023, gez. i.A. Kuhn	gepr. 24.02.2023	Name: V. Brand
Ort, Datum, Unterschrift	Ort, Datum, Unterschrift	gepr. 24.02.2023	Name: M. Kuhn
Straßenbahnausbau Mainz 2030 Binger Straße			
Bauherr und Betreiber: MAINZER VERKEHRSGESSELLSCHAFT Mainzer Mobilität Mainzer Verkehrsgesellschaft mbH Mozartstraße 8 55118 Mainz		Mainz, 02.03.2023, gez. Erthof	Mainz, 02.03.2023, gez. Schmitz
Mainz, 02.03.2023, gez. ppa. Köck		Mainz, 02.03.2023, gez. i.A. Jakobs	
Ort, Datum, Unterschrift	Ort, Datum, Unterschrift	Ort, Datum, Unterschrift	
Maßstab: 1:50	Planbezeichnung: Querprofil km 0+281,000	Gewerk: Verkehrsanlagen	
Blattformat (mm): 841 x 420	Binger Straße	Planungsphase: Genehmigungsplanung	Blatt von 2 von 5
		Höhen- und Koordinatensystem: DHHN2016 - ETRS89/UTM32	