


erzeugt mit **ProV**
 03.03.2023 11:01 BarwV
 @ 24.1s DB300.CTB Vault-Projekt: 02_ProjekteMainz/Karlsruhe/P-KA01998_MZ_BingerStr/05_Planung/04_LP/086_0_1_4_DBE_OP_0_01_0_DBE_dwg / 230224_Station296.000

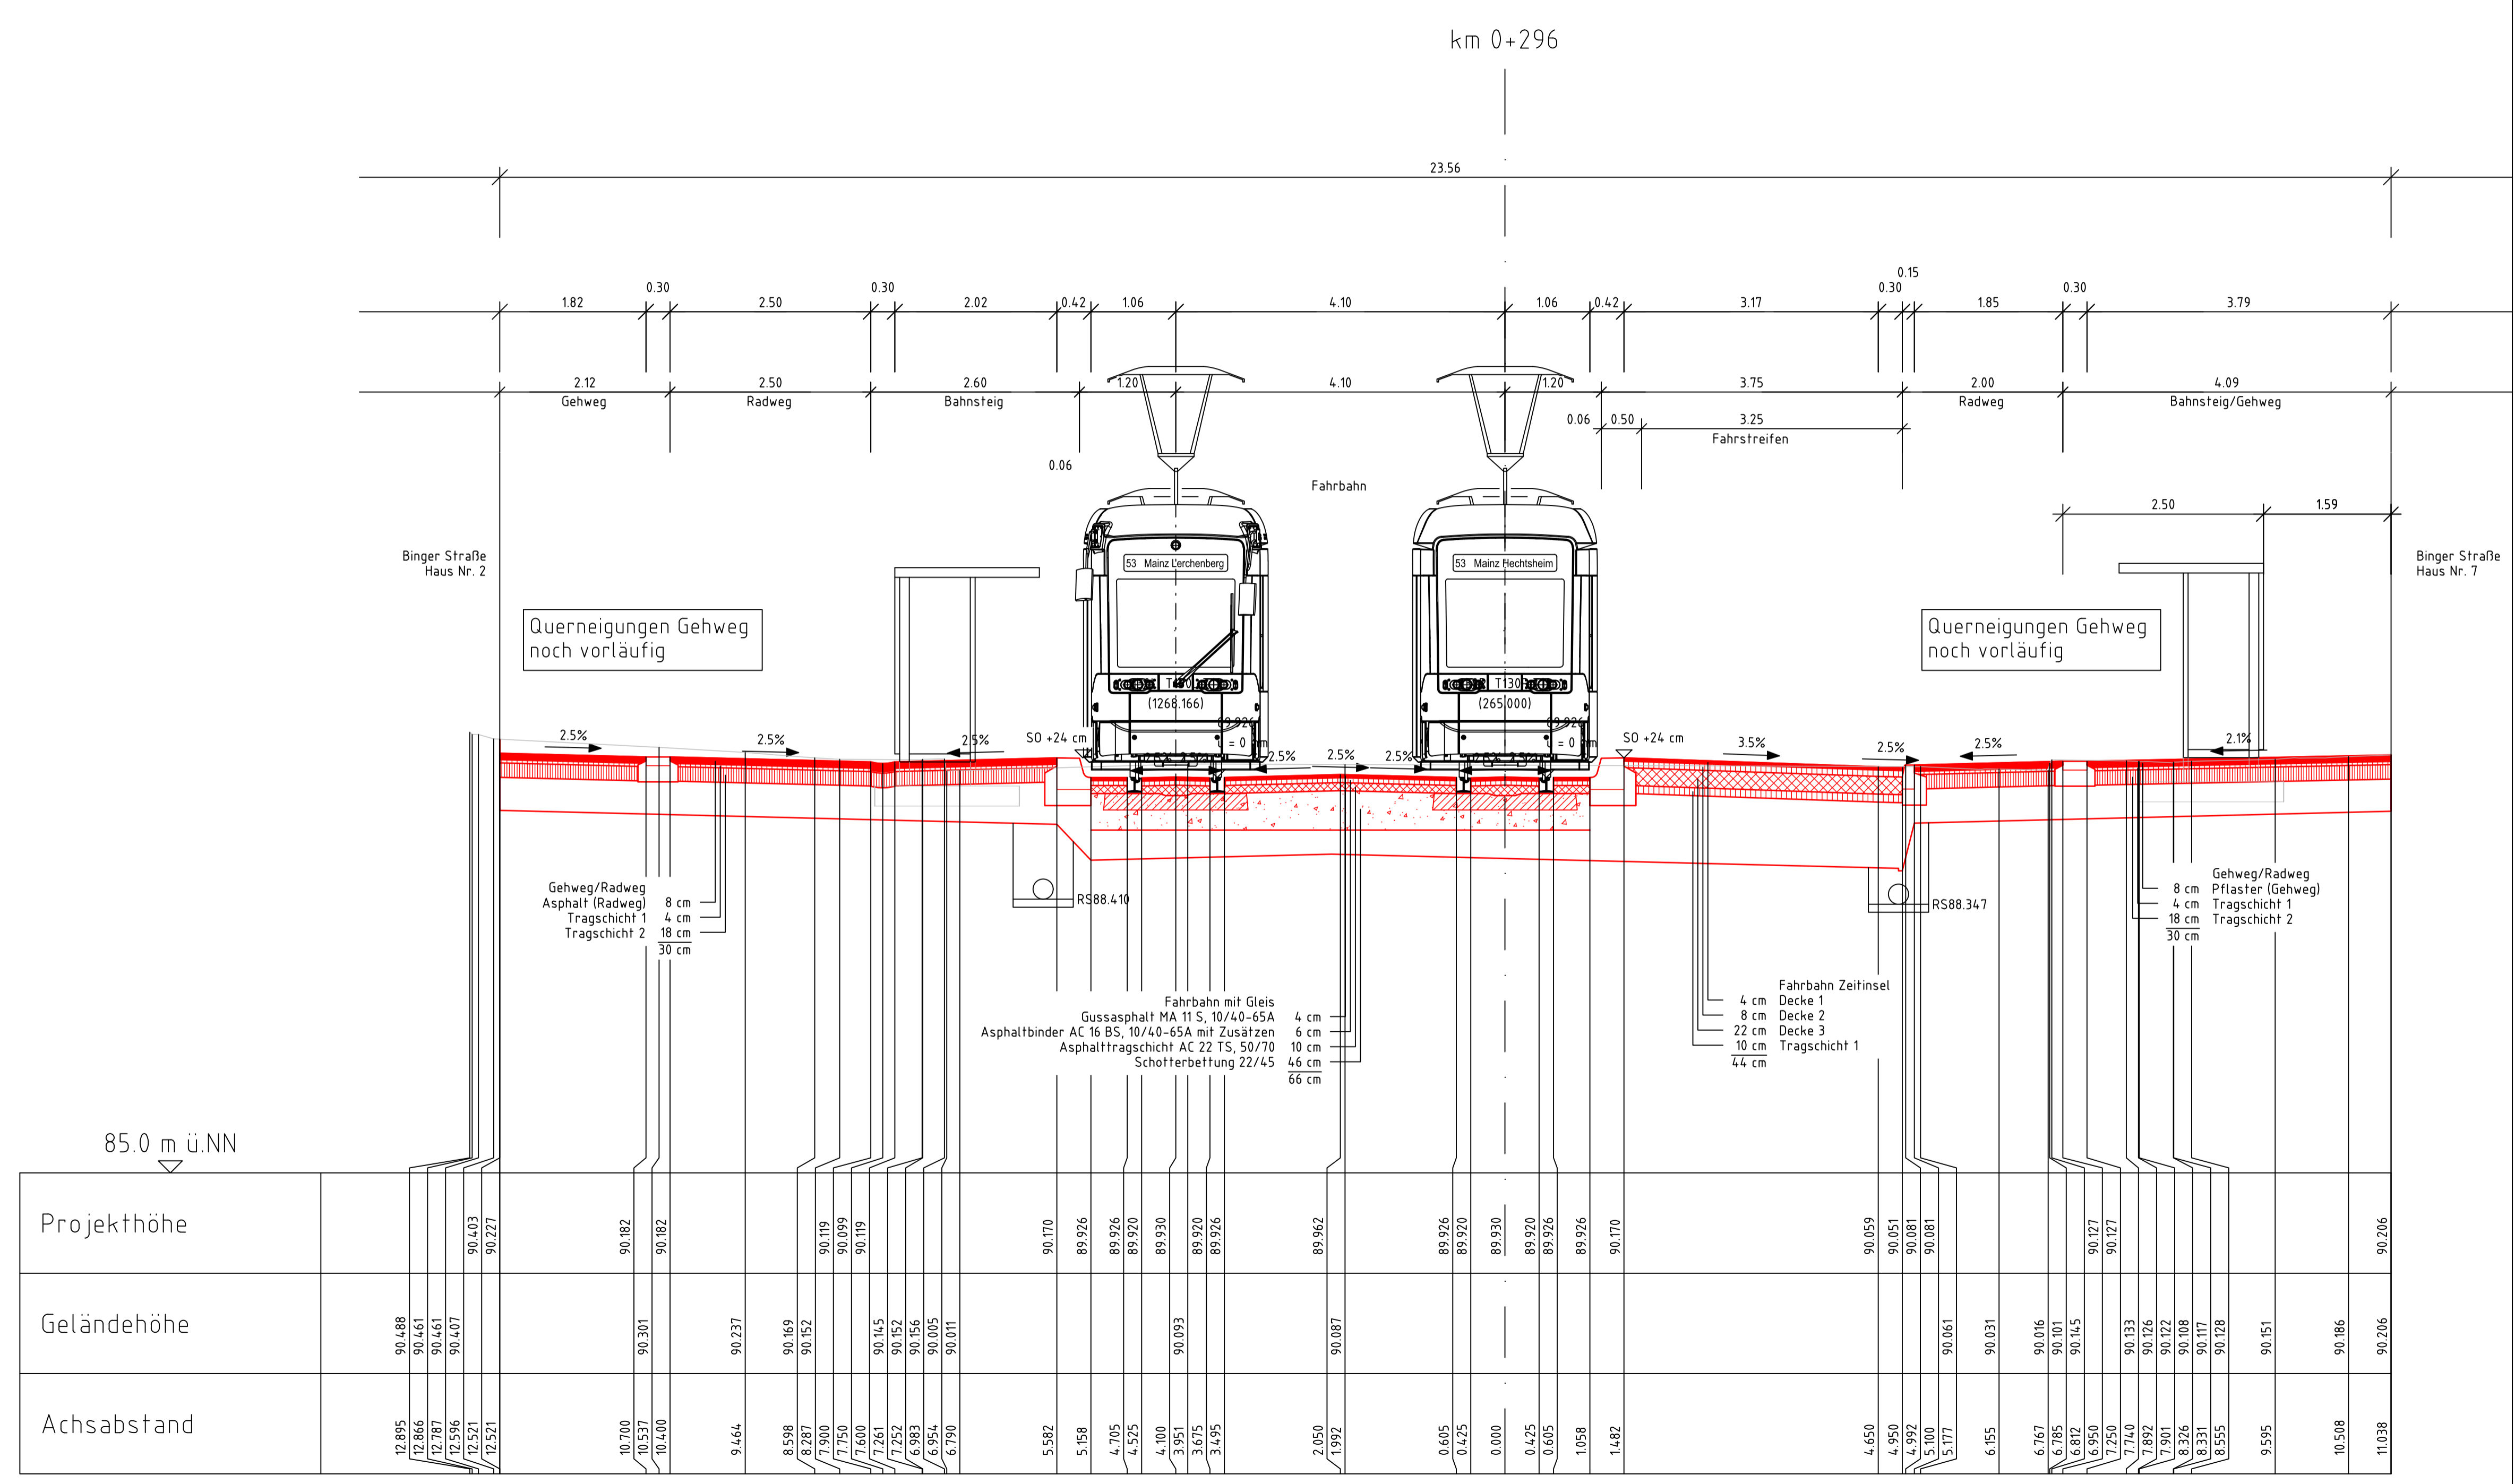

Antrag auf Planfeststellung nach §28 PBefG

Index: Änderungen bzw. Ergänzungen		Name:	Datum:								
Auftragnehmer: DB Engineering & Consulting GmbH Region Südwest Hinterm Hauptbahnhof 5 76137 Karlsruhe		Planverfasser: DB Engineering & Consulting GmbH Region Südwest Hinterm Hauptbahnhof 5 76137 Karlsruhe	Auftrag-Nr.: P-KA01998 Anlage: B6 <table border="1" style="width: 100%; border-collapse: collapse;"> <tr> <th>Datum</th> <th>Name</th> </tr> <tr> <td>gez. 10.02.2023</td> <td>V. Brand</td> </tr> <tr> <td>bearb. 10.02.2023</td> <td>V. Brand</td> </tr> <tr> <td>gepr. 10.02.2023</td> <td>M. Kuhn</td> </tr> </table>	Datum	Name	gez. 10.02.2023	V. Brand	bearb. 10.02.2023	V. Brand	gepr. 10.02.2023	M. Kuhn
Datum	Name										
gez. 10.02.2023	V. Brand										
bearb. 10.02.2023	V. Brand										
gepr. 10.02.2023	M. Kuhn										
Karlsruhe, 02.03.2023, gez. i.A. Kuhn Ort, Datum, Unterschrift		Karlsruhe, 02.03.2023, gez. i.A. Kuhn Ort, Datum, Unterschrift									
Straßenbahnausbau Mainz 2030 Binger Straße											
Bauherr und Betreiber: MAINZER VERKEHRSGESSELLSCHAFT Mainzer Mobilität Mainzer Verkehrsgesellschaft mbH Mozartstraße 8 55118 Mainz											
Mainz, 02.03.2023, gez. Erthof Ort, Datum, Unterschrift		Mainz, 02.03.2023, gez. Schmitz Ort, Datum, Unterschrift									
Mainz, 02.03.2023, gez. ppa. Köck Ort, Datum, Unterschrift		Mainz, 02.03.2023, gez. i.A. Jakobs Ort, Datum, Unterschrift									
Maßstab: 1 : 50	Planbezeichnung: Querprofil km 0+296,000 Binger Straße	Gewerk: Verkehrsanlagen	Planungphase: Genehmigungsplanung Blatt von 3 von 5 Höhen- und Koordinatensystem DHHN2016 - ETRS89/UTM32								
Blattformat (mm): 841 x 420											