

Legende:

- Bestand
- Bestandsergänzung
- Planfeststellungsgrenze Umgriff der Fläche für Betriebsanlagen der Straßenbahn und notwendige Folgemaßnahmen sowie Wandanker
- Weiße Flächen innerhalb der Planfeststellungsgrenze: Flächen ohne neue Betriebsanlagen (nachrichtlich).

Gleisanlagen

- straßenbündiger Bahnkörper
- besonderer Bahnkörper (eingedeckt)
- Haltestellenbereich
- Überdachter Wartebereich
- Fahrtleitung Bestand
- Fahrtleitung Planung (Darstellung nur informativ)
- Fahrtleitung Bestand Rückbau
- Oberleitung Wandankerstandorte Bestand
- Oberleitung Maststandorte Bestand
- Oberleitung Maststandorte Planung
- Beleuchtung Maststandorte Planung
- Oberleitung Maststandorte Planung

Straße

- Fahrbahn
- Sonderbordstein
- Gehweg
- Radweg
- Grünfläche
- Entwässerung


Sonstiges

- Lxxx Mastleuchtsignalanlage Planung mit Nummer
- Bxxx Geplante Beleuchtungsposition / -achse mit Nummer
- Lxxx Planung Beleuchtung Bahnsteige und Zuwegung
- Gxxx bestehender Baum mit Nummer
- Gxxx neuer Baum mit Nummer
- Gxxx entfallender Baum

Grundlagen / Grenzen

- Kataster
- Gebäudezugang
- Grundstückszufahrt

Datengrundlage - Vermessung Senger Consult GmbH von Februar 2022 (Ecke Alicesplatz)
 - Stadtgrundkarte Bereich Münsterplatz bis Alicesplatz von April 2022
 - Stadtgrundkarte Bereich Schillerstraße von November 2022

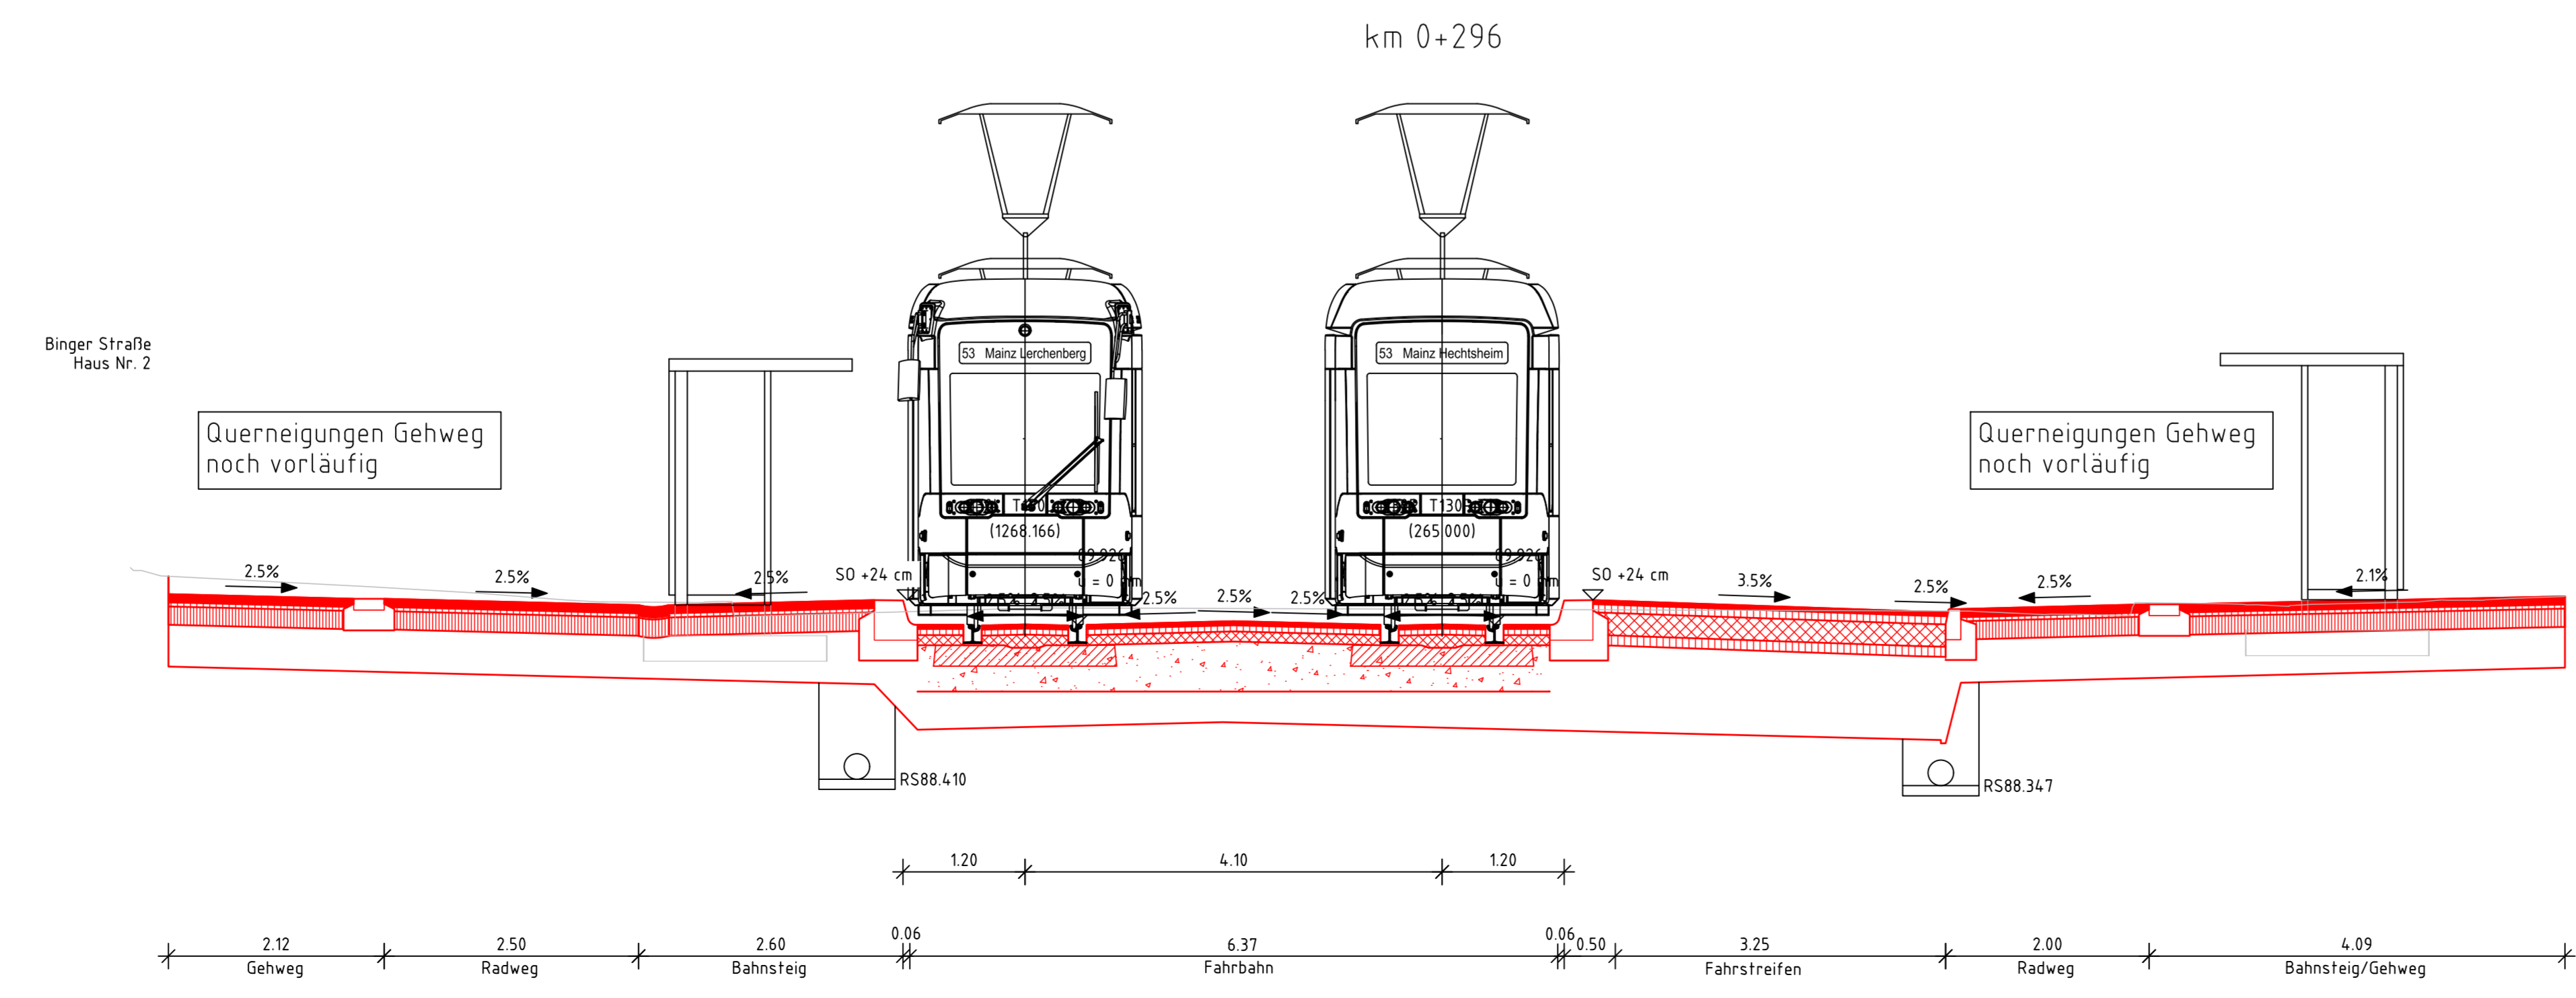

Antrag auf Planfeststellung nach §28 PBefG

Index Änderungen bzw. Ergänzungen		Name:		Datum:	
Auftraggeber:	DB Engineering & Consulting GmbH	Planerfassung:	DB Engineering & Consulting GmbH	Auftrag-Nr.:	P-KA01998
Region Südwest	Hörsing Hauptbahnhof 5 78197 Karlsruhe	Region Südwest	Hörsing Hauptbahnhof 5 78197 Karlsruhe	Anlage:	B7
Verfasser:	Dr. I.A. Kuhnert	Verfasser:	Dr. I.A. Kuhnert	Datum:	
Straßenbahnausbau Mainz 2030					
Binger Straße					
Bauherr und Betreiber:	MAINZER MOBILITÄT Mainzer Verkehrs-Gesellschaft mbH Mozartstraße 8 55118 Mainz	Manz, 02.03.2023, ger. Erhart Dr. I.A. Kuhnert	Manz, 02.03.2023, ger. Scheitz Dr. I.A. Kuhnert	Manz, 02.03.2023, ger. I.A. Jahnke Dr. I.A. Kuhnert	
Maßstab:	1:100	Planbezeichnung:	Lageplan / Querschnitt	Blatt:	1
Bauverfahren:	1350 x 594	Planungsphase:	Genehmigungsplanung	Höhen- und Koordinatensystem:	DHHN2016 - ETRS89/UTM32