

Vorhaben:

Bf. Mendig Umbau der Verkehrsstation


Strecke 3005 Andernach-Gerolstein



Unterlage 8 - Baustelleneinrichtungs- und Erschließungsplan

Unterlage	Bezeichnung
-----------	-------------

8.1	Baustelleneinrichtungs- und Erschließungsplan Strecke 3005, km 14,400 - 14,650
-----	---

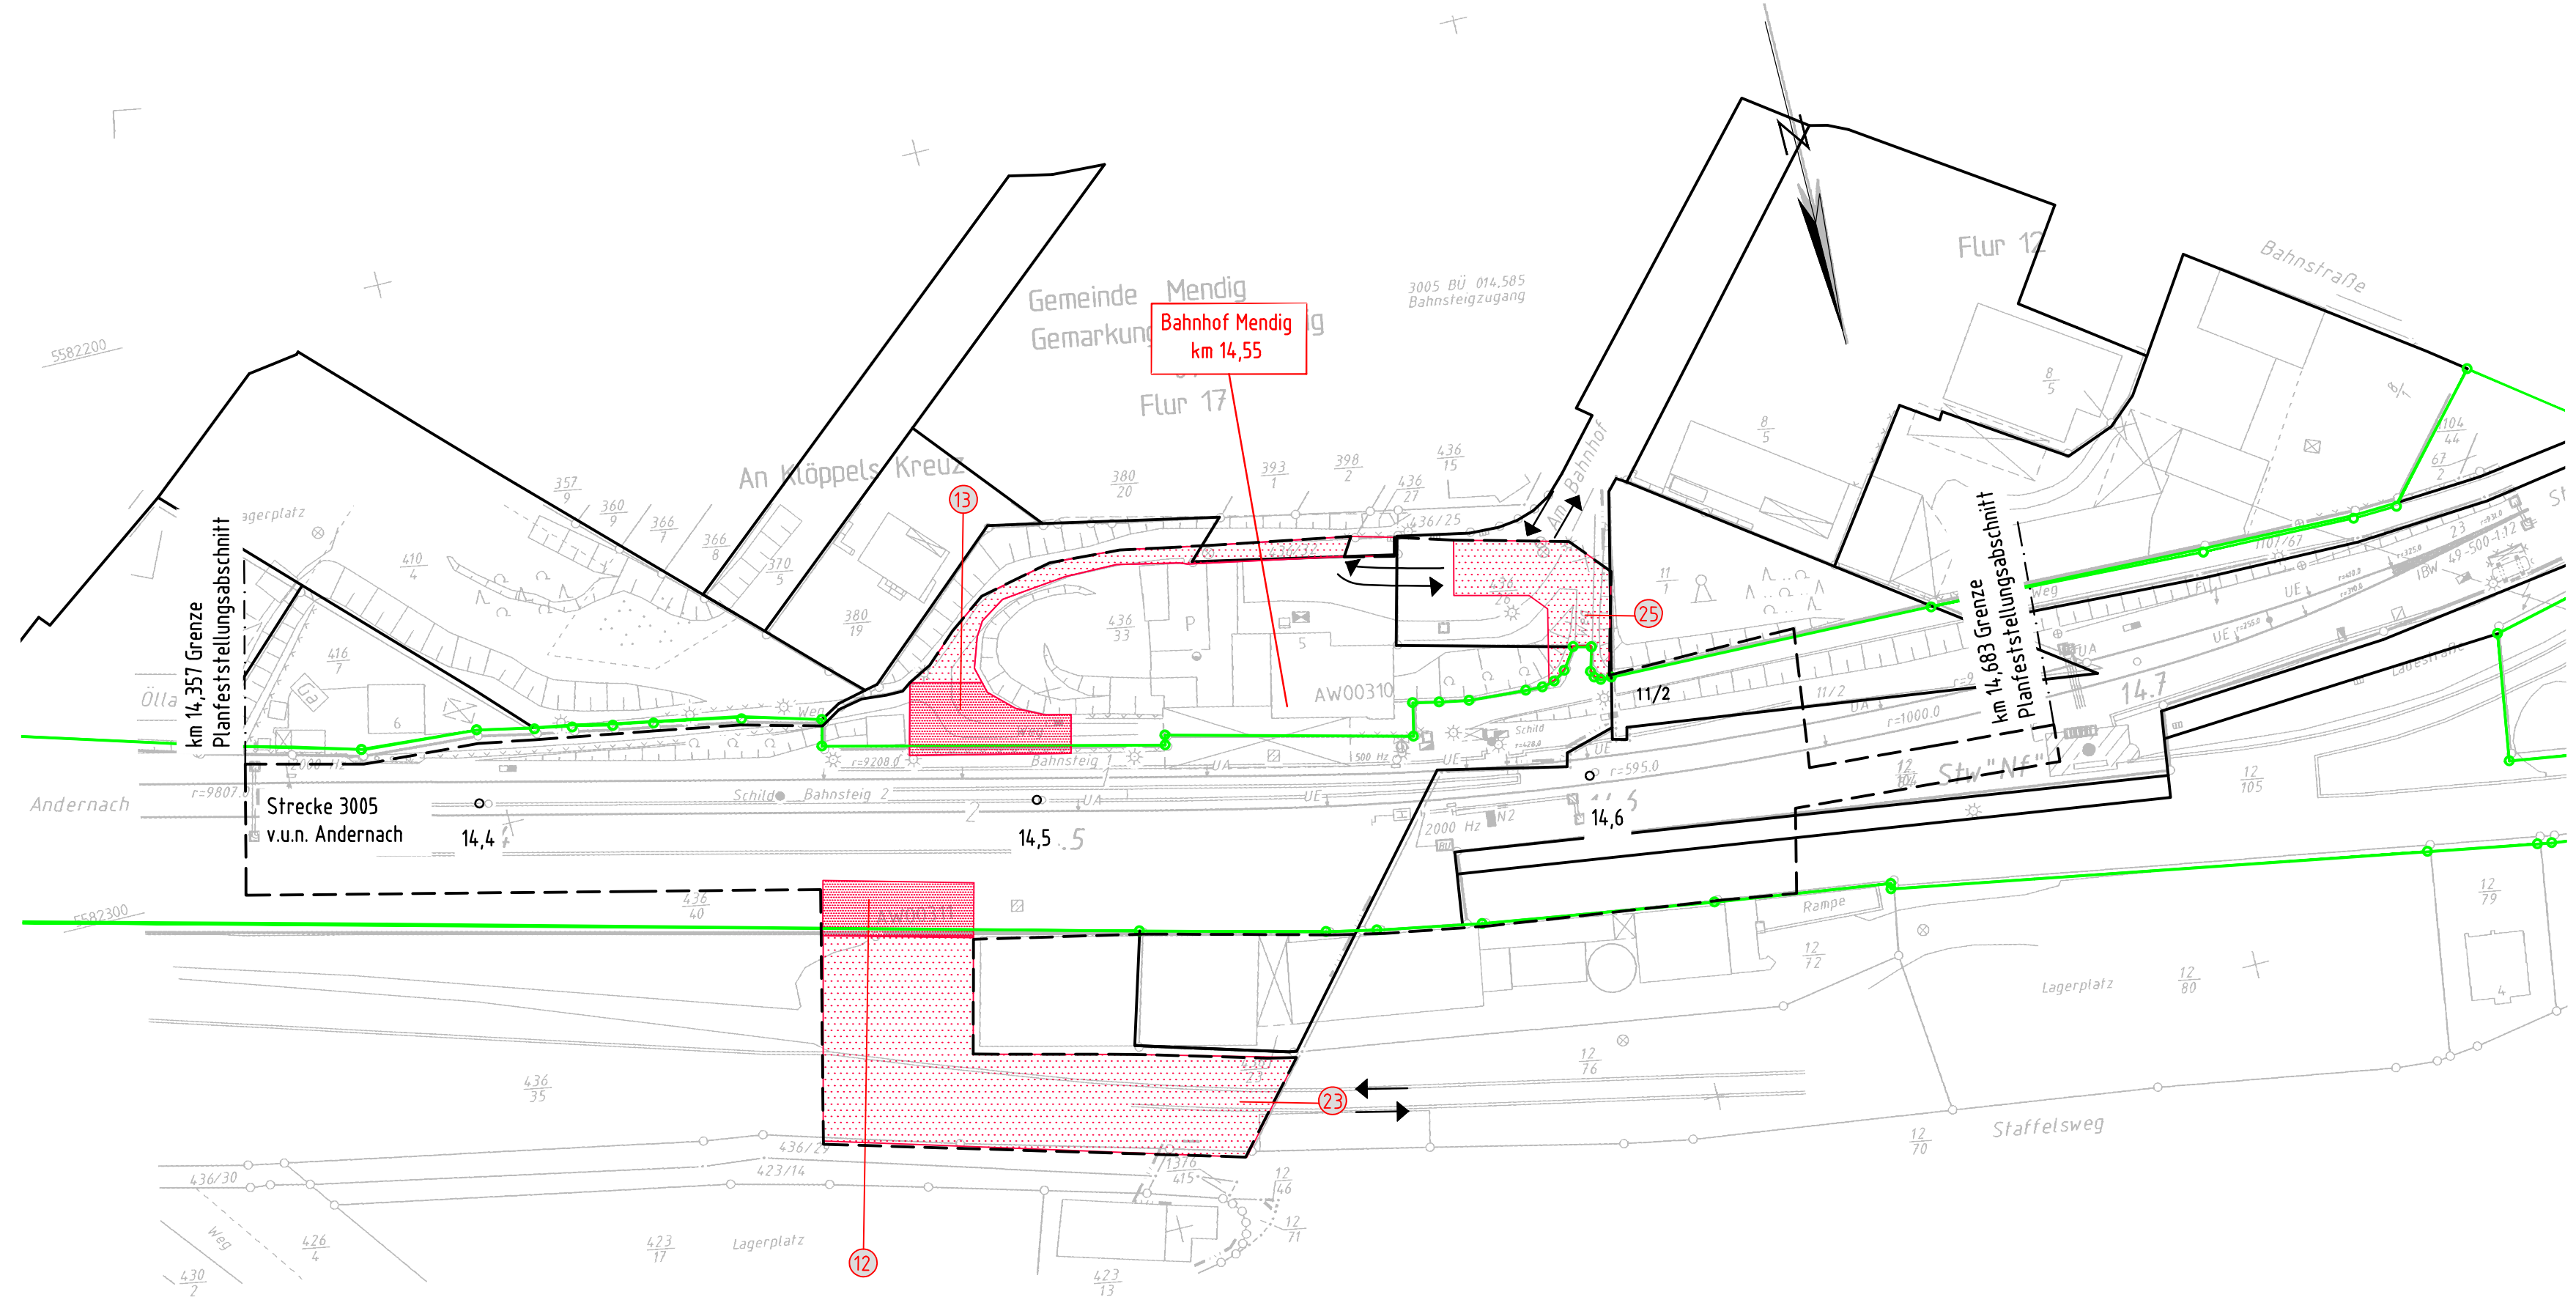

- Legende:**
- Bestand
 - äußere Grenze der vorhabentragereigenen Grundstücke
 - - - Planfeststellungsgrenze
 - [Red hatched box] Baustraße
 - [Red solid box] Baustelleneinrichtungsfläche
 - ↔ Baustellenein- und ausfahrt

Genehmigungsvermerk Eisenbahn-Bundesamt										
Übersichtsskizze										
0	Ausgangsverfahren: Einreichung der Antragsfassung	31.03.2020								
Index	Änderungen bzw. Ergänzungen	Planungsstand								
Genehmigungsplanung - Unterlage für eine Entscheidung nach § 18 AEG										
Vorhabenträger:		Planzzeichen: 08_01_BE- und Erschließungsplan.dwg								
DB NETZE DB Station&Service AG Regionalbereich Mitte Weilburger Straße 22 60326 Frankfurt am Main 31.03.2020 Datum gez. i. V. S. Otten Unterschrift	DB NETZE DB Station&Service AG Regionalbereich Mitte Weilburger Straße 22 60326 Frankfurt am Main 31.03.2020 Datum gez. i. A. R. Goossen Unterschrift	Projekt-Nr.: G.011570080 <table border="1" style="width: 100%; border-collapse: collapse;"> <tr> <th>Datum</th> <th>Name</th> </tr> <tr> <td>gez. 12/2017</td> <td>Lösche</td> </tr> <tr> <td>bearb. 12/2017</td> <td>Sonnenberg</td> </tr> <tr> <td>gepr. 12/2017</td> <td>Gericke</td> </tr> </table> Höhen-system: DHHN 92 Koordinatensystem: DBREF Ursprungsplan: Blattgröße: 297x892 Maßstab: 1:500	Datum	Name	gez. 12/2017	Lösche	bearb. 12/2017	Sonnenberg	gepr. 12/2017	Gericke
Datum	Name									
gez. 12/2017	Lösche									
bearb. 12/2017	Sonnenberg									
gepr. 12/2017	Gericke									
Vertreter des Vorhabenträgers: Datum _____ Unterschrift _____		Planverfasser: WKP Planungsbüro für Bauwesen GmbH, VBI Karl-Marx-Straße 23 01109 Dresden Tel. +49 351 48 50 3-0 www.wkp-dresden.de Dresden, 25.03.2020 Datum [Signature] Unterschrift (digital vervielfältigt)								
Umbau der Verkehrsstation Bahnhof Mendig										
Planart: Baustelleneinrichtungs- und Erschließungsplan										
Planinhalt: Strecke 3005 Andernach - Gerotstein										

31. März. 2020 \\\wkpdd\projekte\2017\017_Bahnhof Mendig\2\Planungsunterlagen\CAD\p_4\2020_März_US_08_01_BE- und Erschließungsplan.dwg