

Vorhaben:

**Gleisanschluss der Fa. Sibelco Deutschland GmbH  
Grube Pfeul in Niederahr;  
Erweiterung des Gleisanschlusses für die  
Andienung mit 12 Bahnwagen**

---




## **Unterlage 03 – Lagepläne**

Unterlage	Bezeichnung
-----------	-------------

---

03.1	Lageplan M 1:500
------	------------------

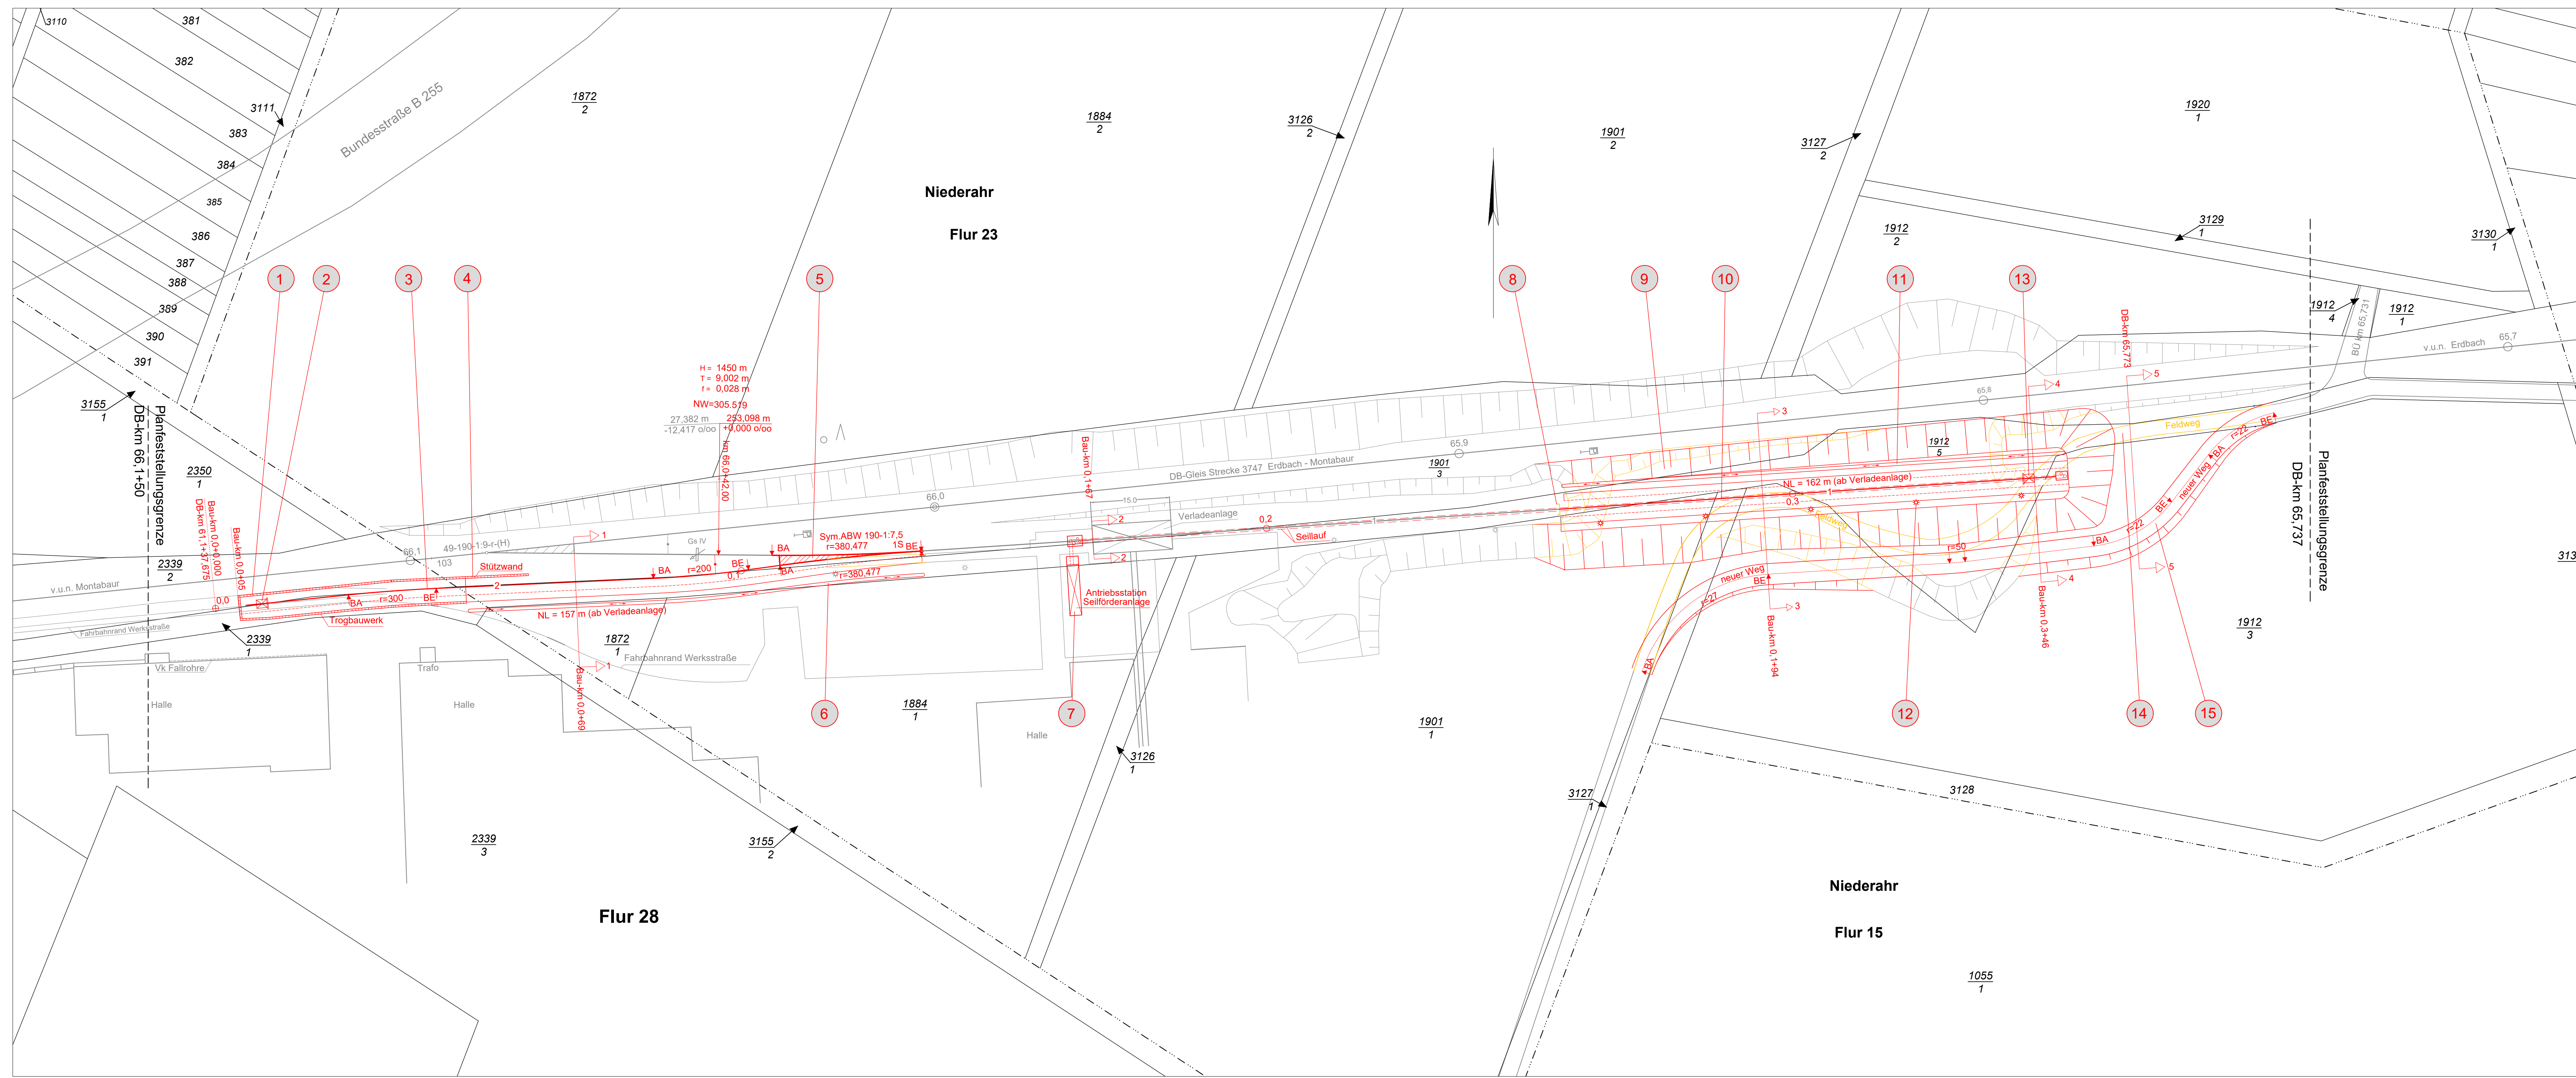

**Legende**

- Bestand
- Neubau / Änderung
- Rückbau
- Planfeststellungsgrenze
- laufende Nummer des Bauwerksverzeichnisses
- Gemarkungsgrenze
- Flurgrenze
- Flurstücksgrenze
- 1920 od. 21 Flurstücksnummer

**Unterlage 03.1**

Genehmigungsplanung		Paraschinen-Nr.: 03.1	
Vorbereiter:	Projekt-Nr.:	Datum:	Name:
SIBELCO	Sibelco Deutschland GmbH Bismarckstr. 20 56255 Ransbach-Baumbach	11.2020	KMN
Vorbereiter des Vorhabens:	Planverfasser:	gepr.:	gepr.:
Michael Klauß Geschäftsführer	Letter Produktion und Technik Dr. Wilfried S. Gebors	11.2020	KMN
15.12.2020 Datum	15.12.2020 Datum	11.12.2020 Datum	11.12.2020 Datum
Koordinatensystem:		Baßgröße:	
ETRS89 / UTM		DIN A0	
<b>Erweiterung des Gleisanschlusses für Andienung mit 12 Bahnhöfen</b>			
<b>Lageplan</b>			
Gleisanschluss Fa. Sibelco GmbH Grube Pfeul am Bf Niederahr			