

Vorhaben:



***Gleisanschluss der Fa. Sibelco Deutschland GmbH  
Grube Pfeul in Niederahr;  
Erweiterung des Gleisanschlusses für die  
Andienung mit 12 Bahnwagen***


---

## **Unterlage 11 – Kabel- und Leitungslagepläne**

Unterlage      Bezeichnung

---

11.1            Kabel- und Leitungslageplan      M 1:500

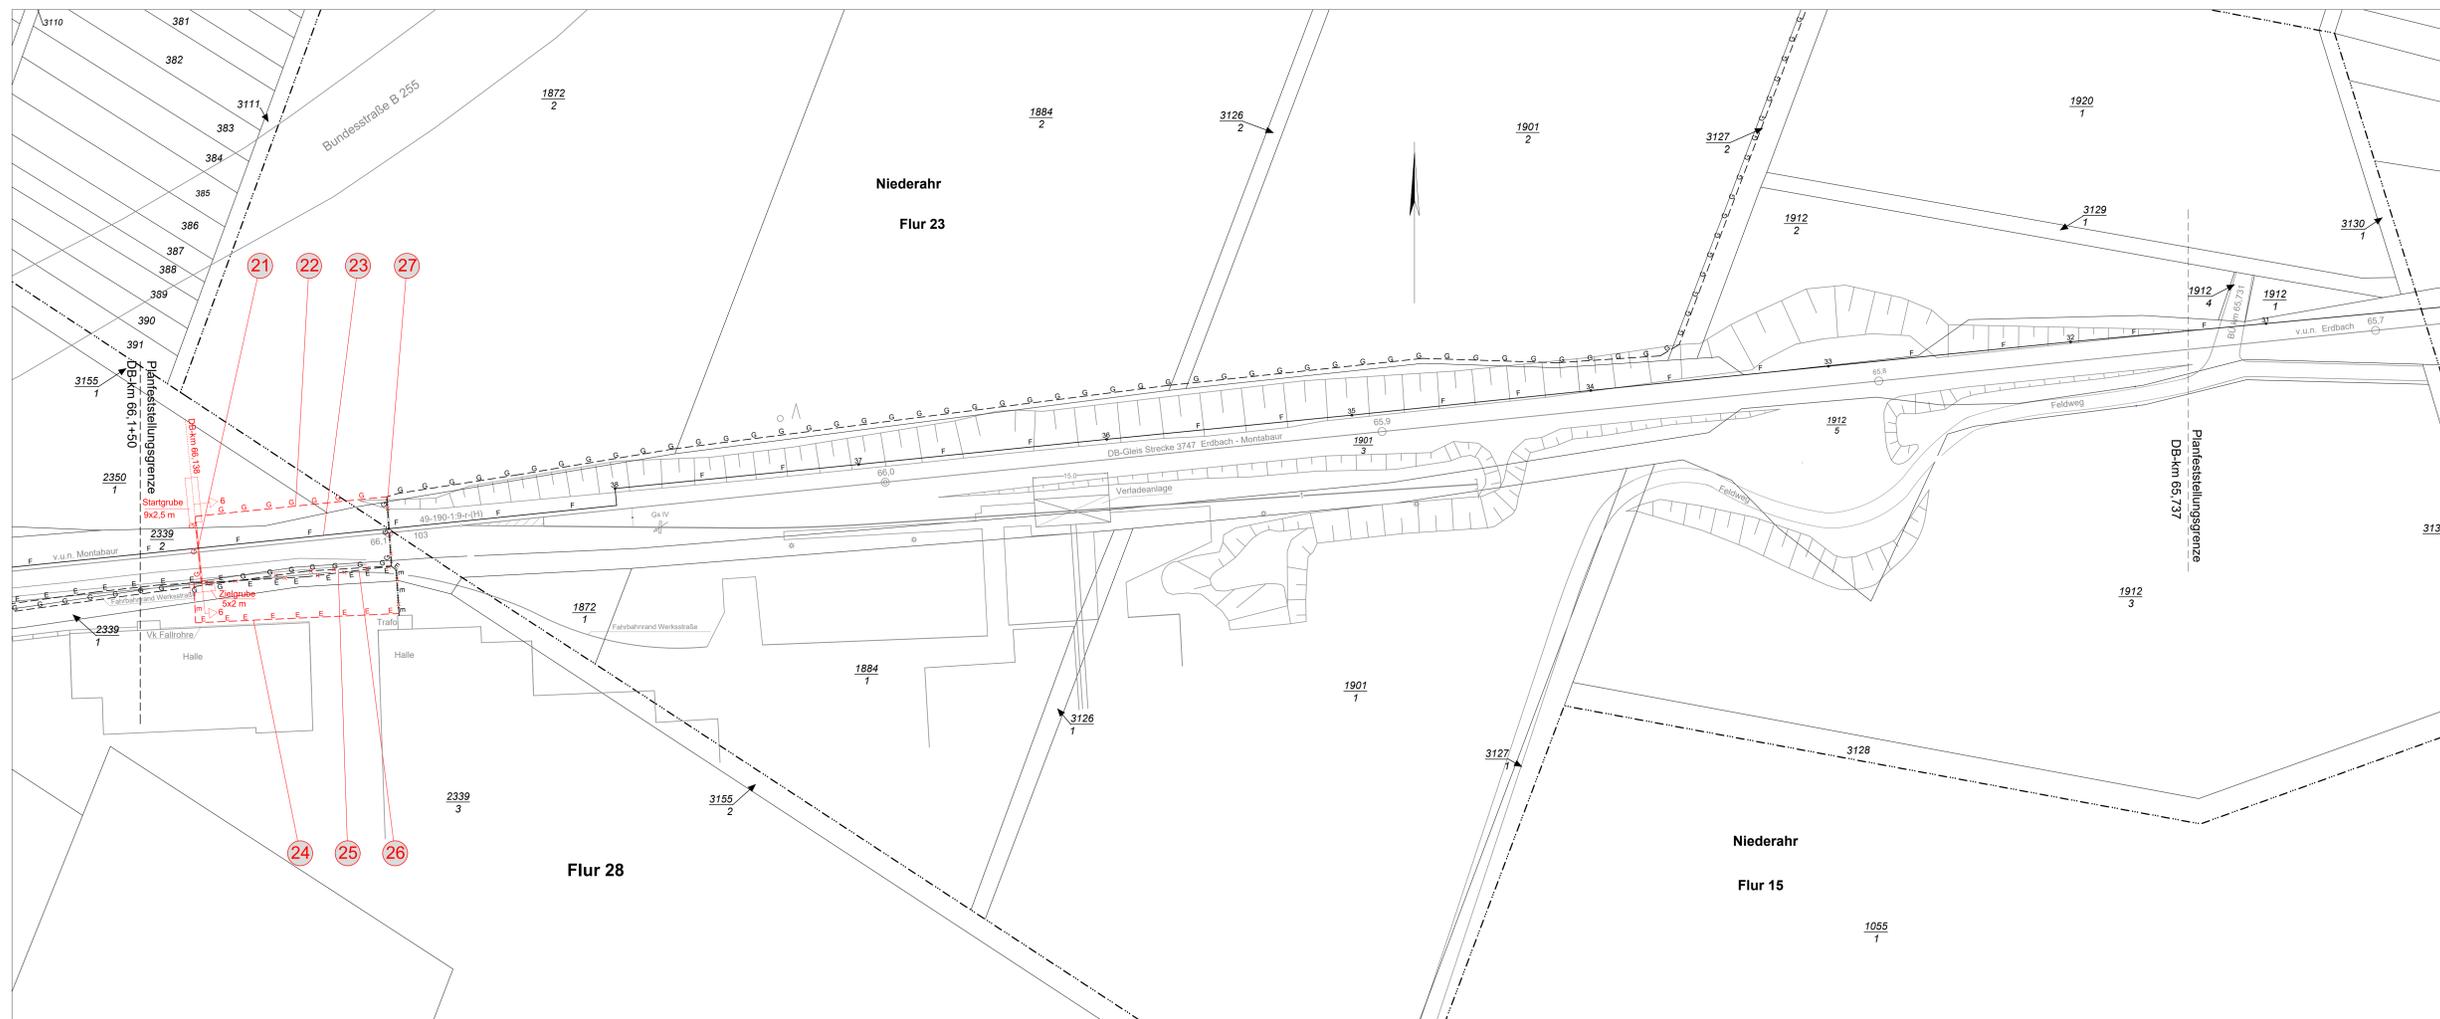

Unterlage 11.1

- Legende**
- 0 --- 9 --- Bestand Gasleitung ENM unterirdisch
  - R --- 6 --- Bestand Stromleitung ENM unterirdisch
  - F --- Bestand Fernmeldeleitung DB Netz oberirdisch
  - F --- Bestand Fernmeldeleitung DB Netz unterirdisch
  - R --- 0 --- Neubau Gasleitung ENM unterirdisch
  - R --- 6 --- Neubau Stromleitung ENM unterirdisch
  - R --- 9 --- Rückbau Stromleitung ENM unterirdisch
  - R --- 6 --- Rückbau Stromleitung ENM unterirdisch
  - ⊙ laufende Nummer des Bauwerksverzeichnisses

**Genehmigungsplanung**

Vorhaben-Nr.	Datum	Name
11.1	11/2020	KMN
11.1	11/2020	KMN
11.1	11/2020	KMN

<b>SIBELCO</b> Sibelco Deutschland GmbH Babenroder Str. 56235 Ransbach-Baumbach		Projektleiter: <b>KMN</b> Erntstraße 11 65004 Eß Tel. 0151-54228330	
Vertreter des Vorhabenträgers: Geschäftsführer Michael Klauß		Planverfasser: Leiter Produktion und Technik Dr. Wilfried S. Geiseler	
15.12.2020	gez. Klauß Unterschrift	15.12.2020	gez. Dr. Geiseler Unterschrift
Datum		Datum	gez. Kohlhäuser Unterschrift

Erweiterung des Gleisanschlusses für Andienung mit 12 Bahnwagen

Kabel- und Leitungslageplan

Gleisanschluss Fa. Sibelco GmbH  
Grube Pfeul am Bf Niederahr