


Legende

- ⚡ (SW) Lichtzeichen rot, gelb mit Andreaskreuz, Schutzbügel und Fußgängerakustik
- ⊠ Fensterschichten
- ▨ Fahrleitungsmast
- ▤ Zähleranschlussstange (ZAS)
- ⊞ Schaltschrank
- ⊗ Straßenbeleuchtung
- ⊕ Verkehrs Spiegel
- ⊖ Gefänder
- ⊘ Schutzplanke
- ⊙ Zaun
- Pöller
- Äußere Grenze der verkehrsübergangenen Grundstücke
- ⊖ Kotstiergrenze
- ⊖ Flurgrenze
- ⊖ Flurstücksnummer
- 1/2 Flächen für Erwerb
- gelb Rückbau
- ⑤ laufende Nummer aus dem Grunderwerbsverzeichnis Unterlage 6

BUES 2000 LZ
Anlage: km 9,415
Strecke: Kaiserlautern Hbf – Lauterecken-Grumbach (3302)

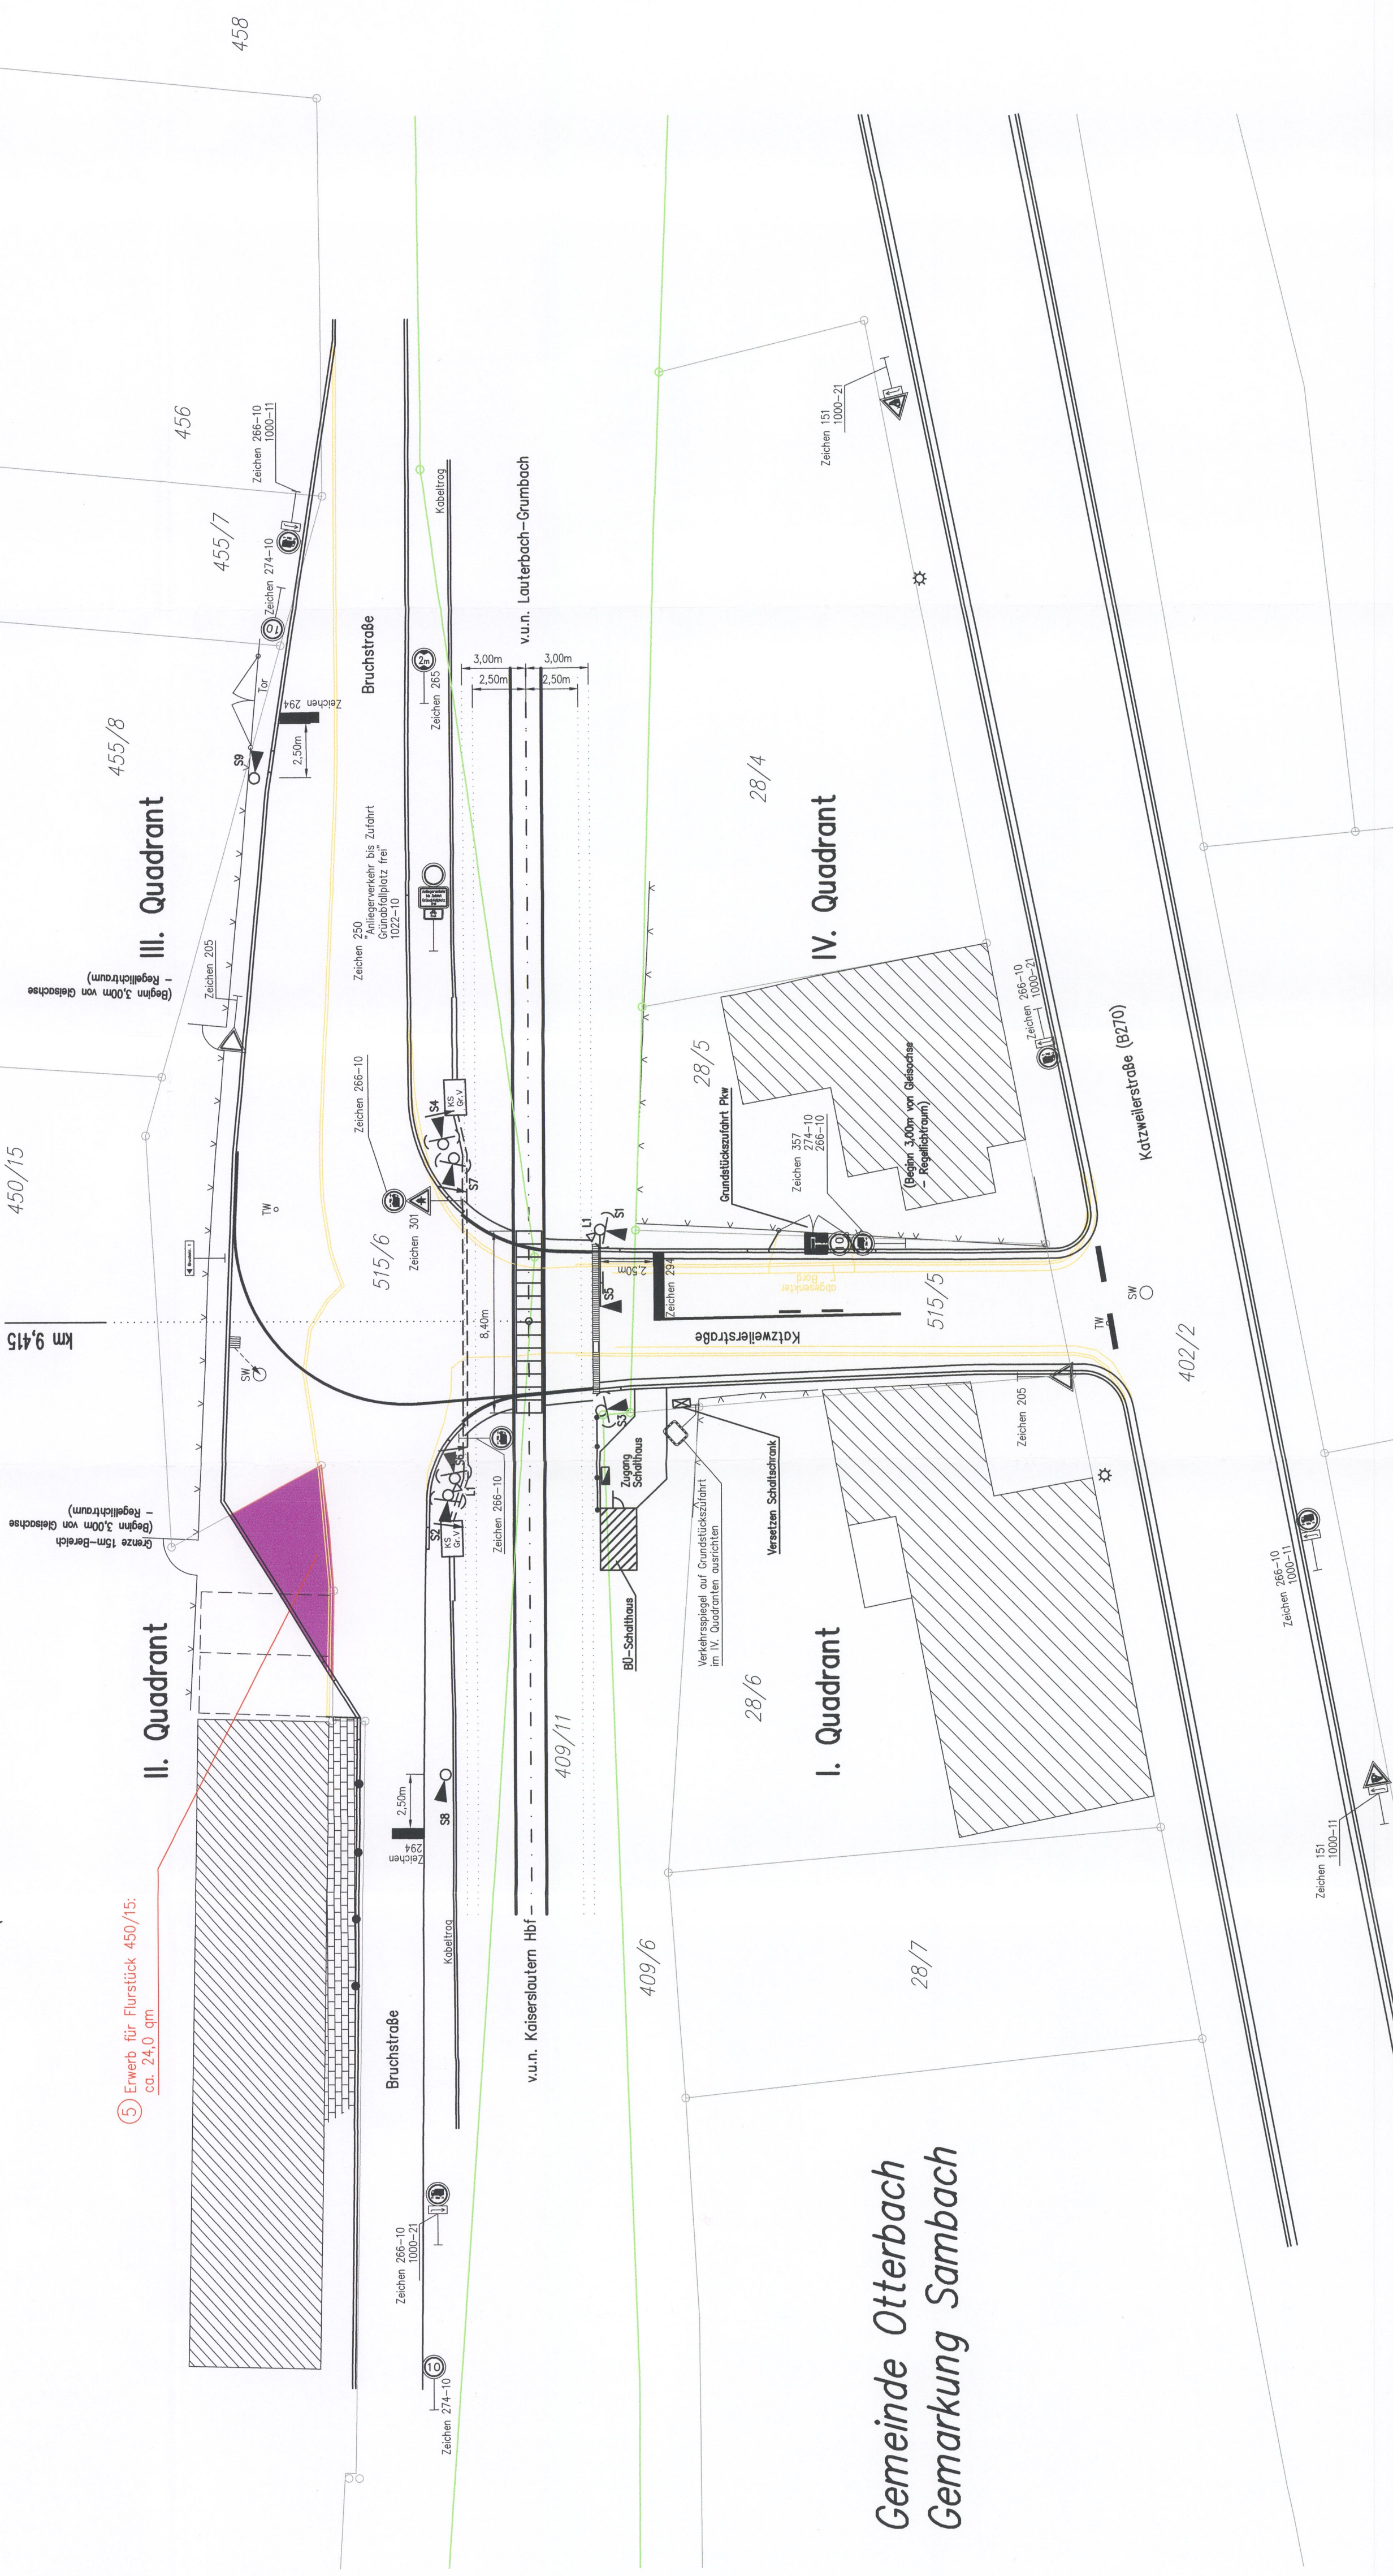

Gemeinde Otterbach
Gemarkung Sambach

Unterlage 5.3

Genehmigungsvermerk Eisenbahn-Bundesamt

Übersichtsabbildung

0	Ausgangsverfahren: Antragsfassung	06.11.2019	Planungsstand
Index	Änderungen bzw. Ergänzungen		

Genehmigungsplanung: Unterlage für eine Entscheidung nach § 18 AEG

Vorbereitender:	DB Netz AG	Planzahlen Nr.:	3302-9415-713
Proj.-Jahr - Nr.:	G 016163173	Datum	15.12.2014
gezeichnet:	15.12.2014	Zustand	Zustand
bearbeitet:	15.12.2014	Zeichner	Zeichner
geprüft:	06.11.2019	Stempel	Stempel
Datum	Unterschrift		

Planverfasser: SPECTRO & BUCHMANN GMBH
 BÜRO BERLIN
 Besatzstraße 13
 10439 Berlin
 Tel.: (030) 446 882-50
 Fax: (030) 446 882-27
 Datum: 06.11.2019
 Unterschrift: [Signature]

Planungsstand: 06.11.2019

Blattgröße: 420 mm x 990 mm

Maststab: 1:200

Bauliche Änderung der technischen Sicherung am Bahnübergang Sambach
Strecke 3302 Kaiserlautern Hbf – Lauterecken-Grumbach

Planart: Planinhalt
Grunderwerbsplan FS 450/15